
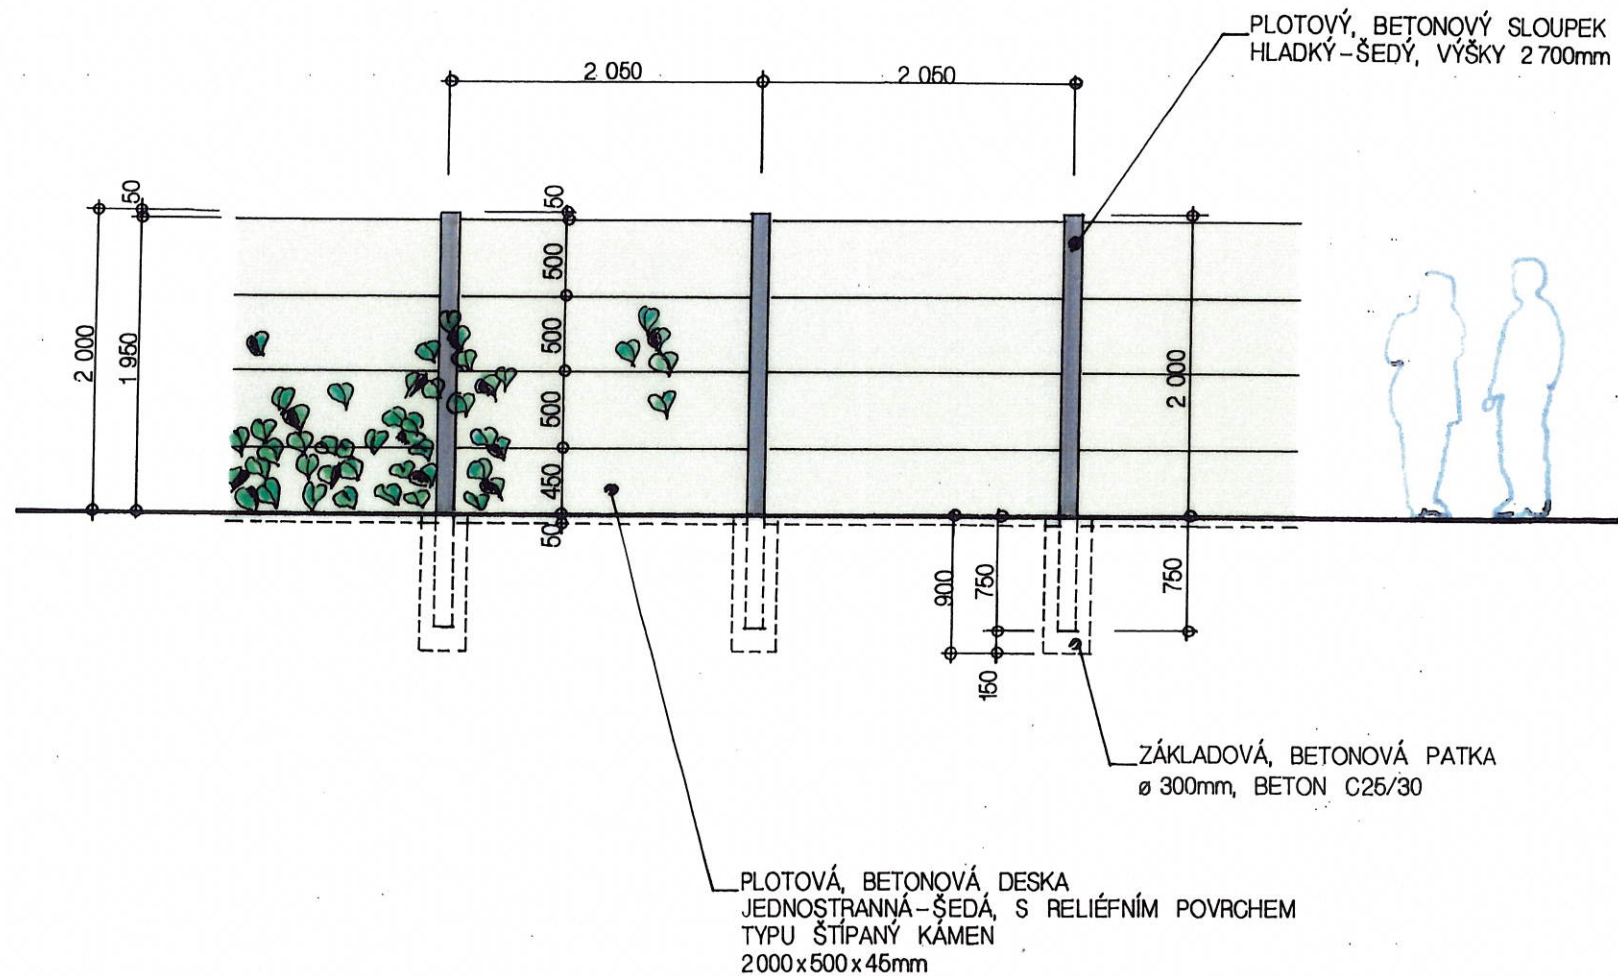


Zelená stěna

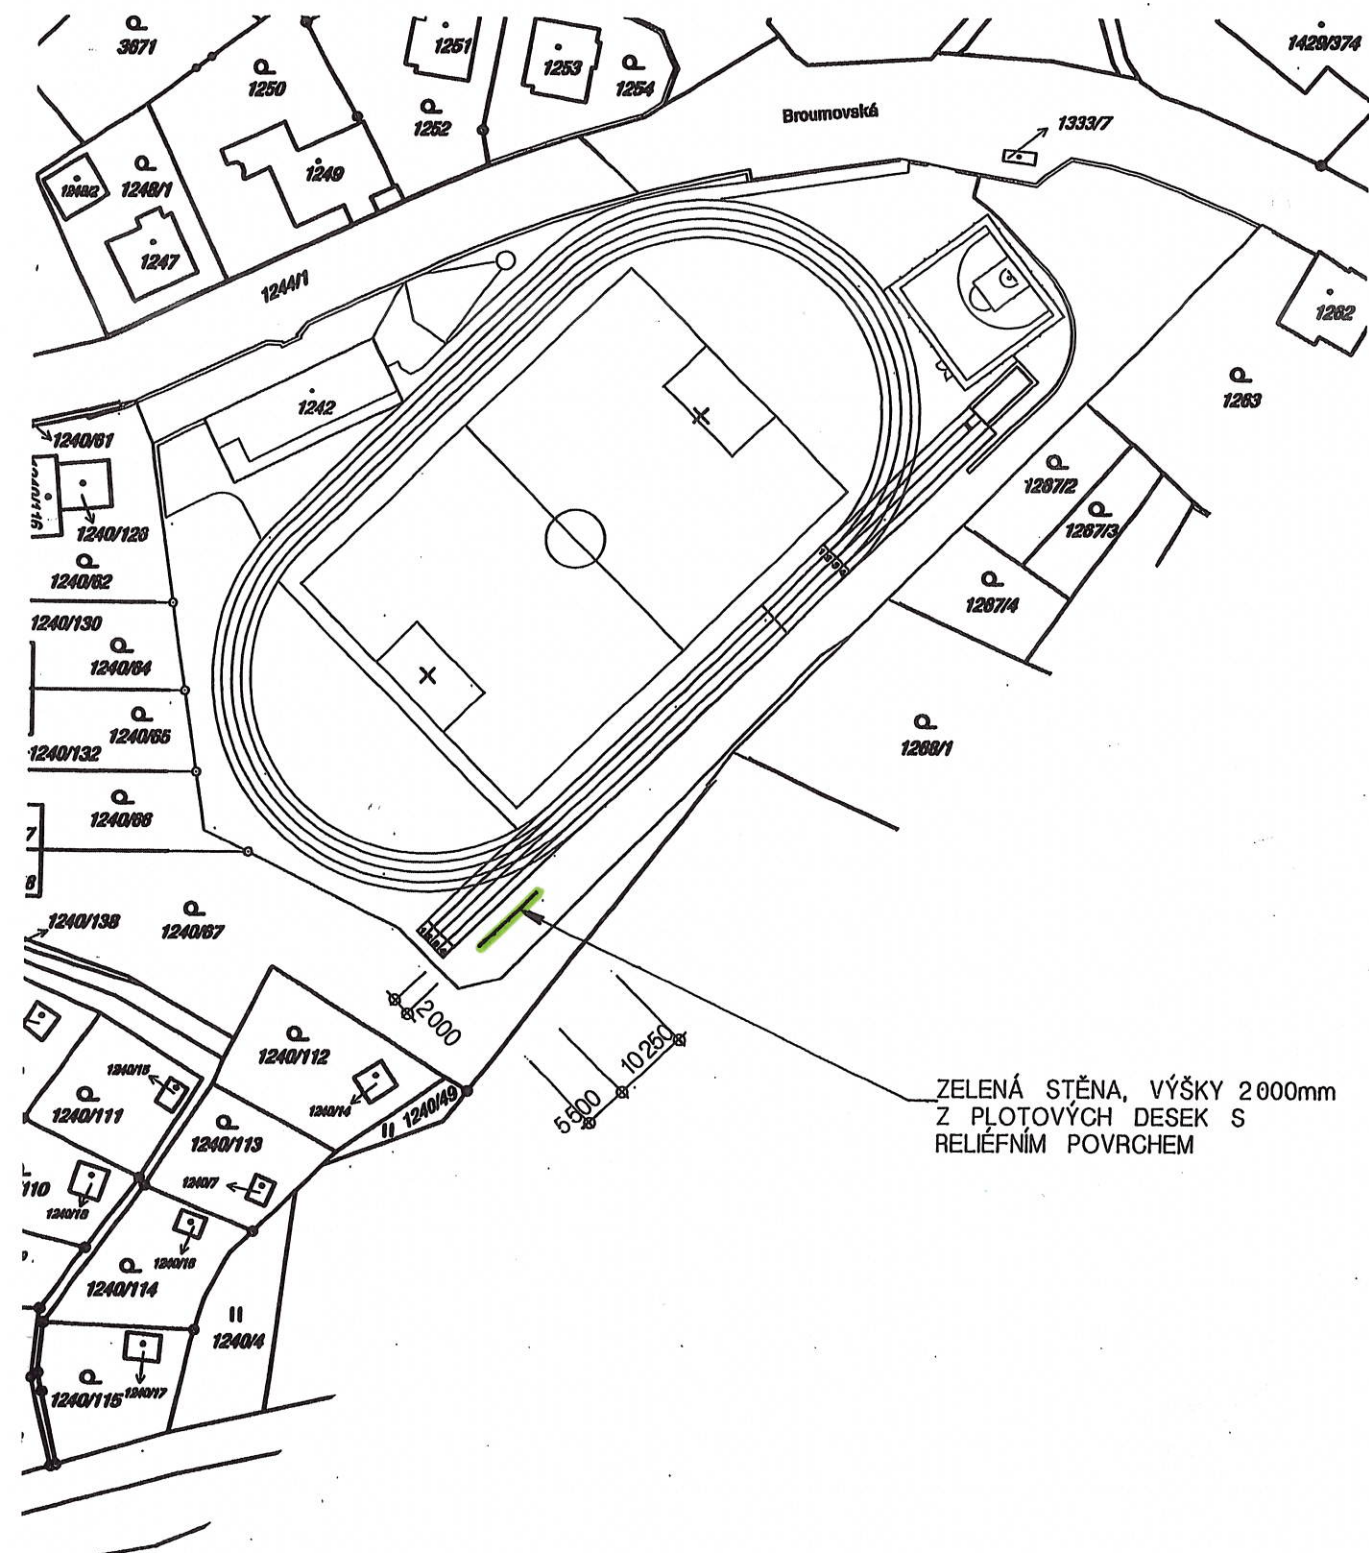

OFFICIAL

TATO PROJEKTOVÁ DOKUMENTACE JE DUŠEVNÍM VLASTNICTVÍM SPOLENOSTI PITTEr DESIGN, s.r.o. ŽADNÉ RVRKY, DATA A JINÉ INFORMACE Z TĚTO PROJEKTOVÉ DOKUMENTACE NESMÍ BÝT POUŽITY A KOPÍROVÁNY TŘETÍ OSOUBOU, JI PŘEDÁNÝ ČI JINAK S NÍ NAKLÁDÁNO BEZ PÍSEMNÉHO POVOLENÍ SPOLEČNOSTI PITTEr DESIGN, s.r.o. PROJEKTOVÁ DOKUMENTACE PODLEHÁ OCHRANĚ AUTORSKÝCH PRÁV, DLE AUTORSKÉHO ZÁKONA Č.121/2000Sb.

STAVBA:

Rekonstrukce a modernizace školního hřiště ZŠ Broumovská

OKRES:	LIBEREC	KRAJ:	LIBERECKÝ	OBEC:	LIBEREC
POZEMEK ČÍSLO:	1240/50	KATASTRÁLNÍ ÚZEMÍ:	ROCHLICE U LIBERCE	STUPEŇ DOKUMENTACE:	DPS
HLAVNÍ PROJEKTANT:	PITTEr DESIGN, s.r.o.	INVESTOR:	STATUTÁRNÍ MĚSTO LIBEREC	DATUM:	02 / 2022
IČO:	25275291	ICO	00262978	FORMÁT:	2xA4
ING. ARCH. LEOŠ PITTEr	AUTORIZOVANÝ ARCHITEKT OKA 02440	nám. Dr. E. Beneše	1	MĚRÍTKO:	1:1000, 1:50
SCHULHOFFOVA	1632	460 59	LIBEREC	ČÍSLO PARÉ:	
PARDUBICE	530 03			ČÍSLO PŘÍLOHY:	D 1.19
GSM	721 903 306				
E-MAIL	leos.pitter@seznam.cz				
ODPOVĚDNÝ PROJEKTANT:	ING. ARCH. LEOŠ PITTEr				
STUPEŇ DOKUMENTACE:	PROJEKTOVÁ DOKUMENTACE PRO PROVÁDĚNÍ STAVBY				
ČÁST:	STAVEBNĚ ARCHITEKTONICKÉ ŘEŠENÍ				
NÁZEV PŘÍLOHY:	ZELENÁ STĚNA				