


Grafika herní plochy

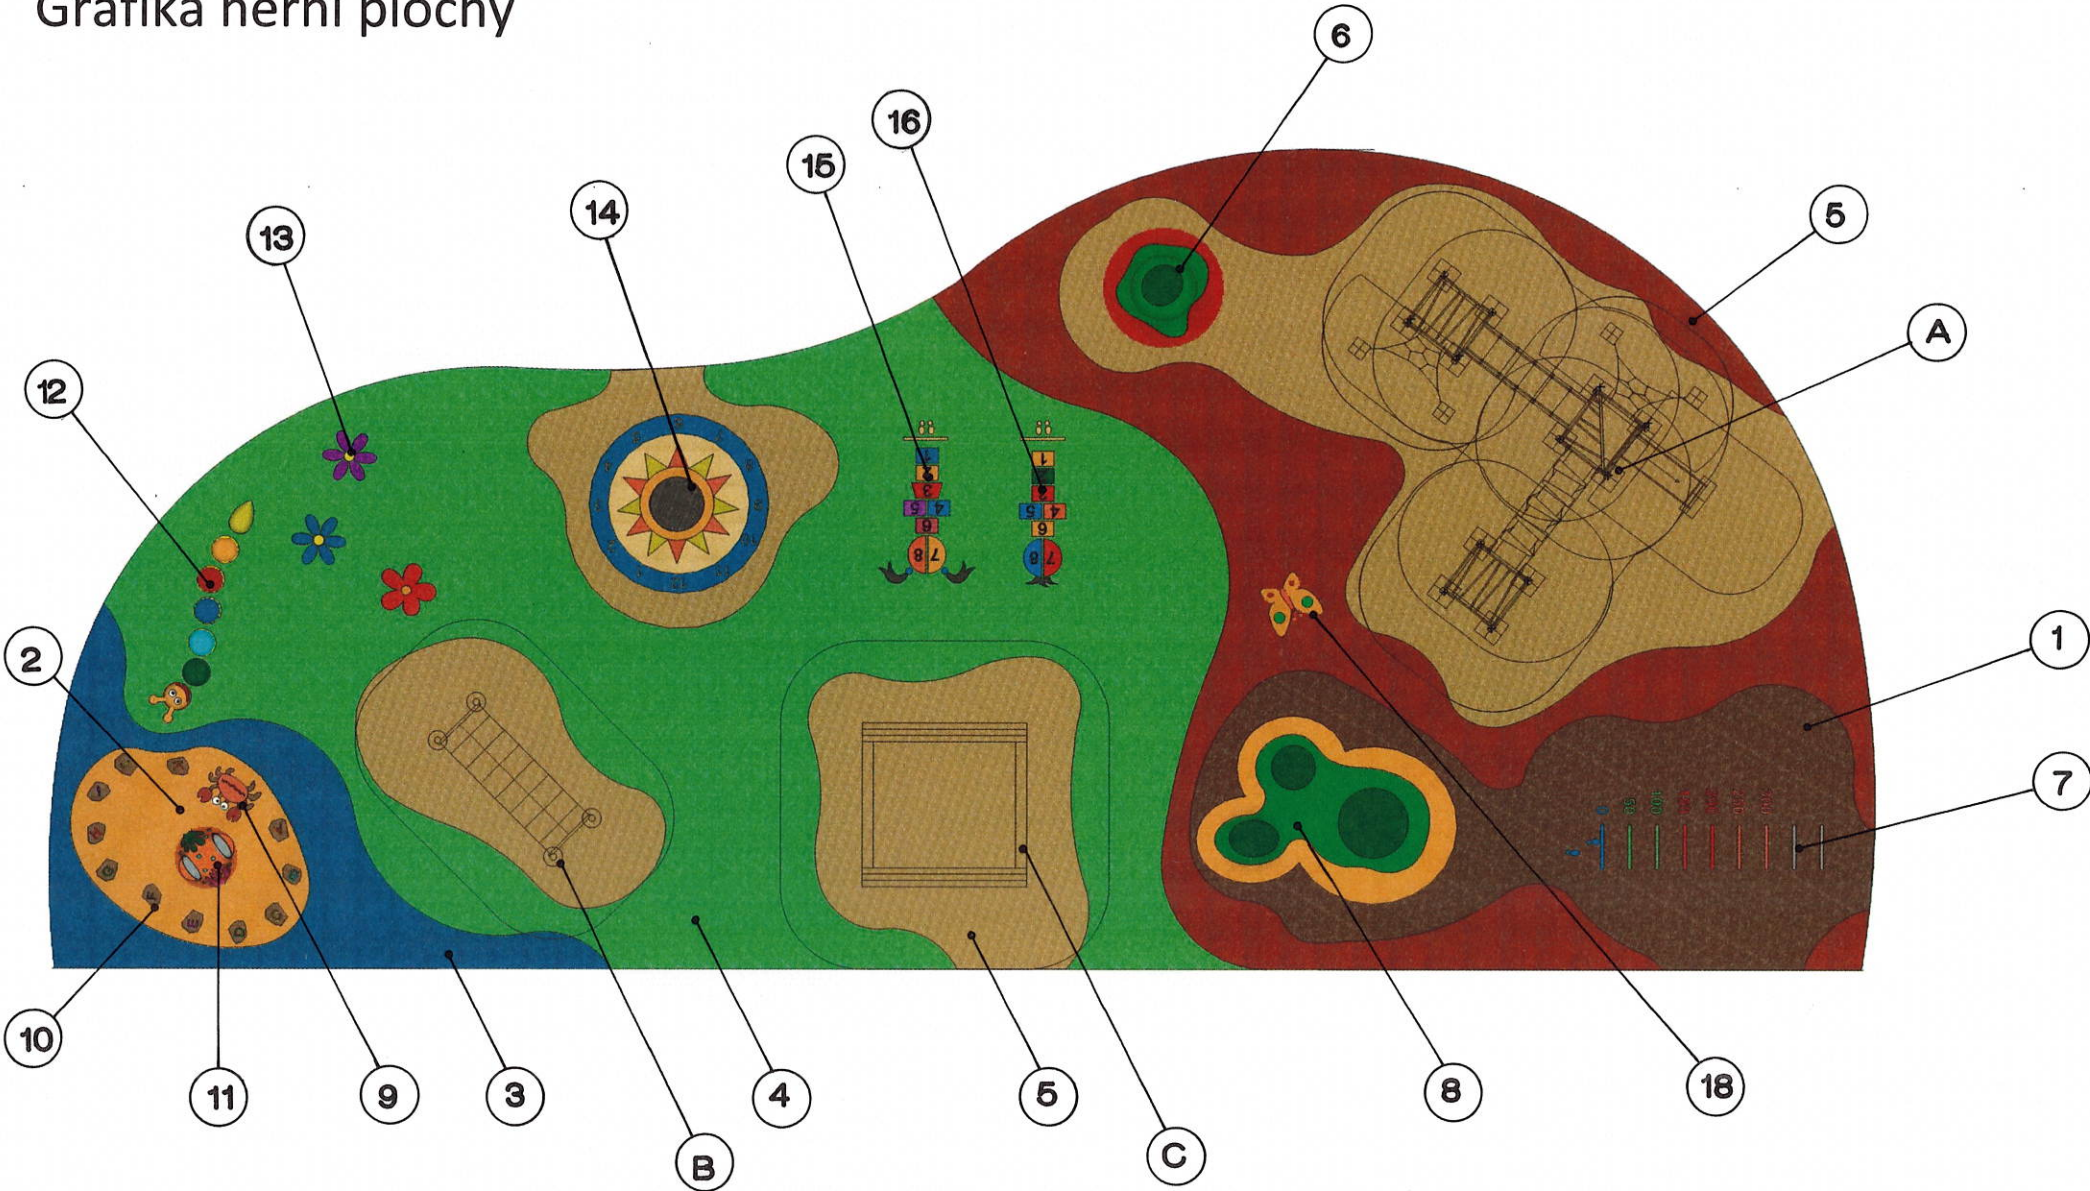

TYP HERNÍHO POVRCHU

UMĚLÝ POLYURETANOVÝ POVRCH EPDM + SBR DVOUVRSTVÝ



GRAFIKA PLOCHY	
OZNAČENÍ	POPIS
1	DVOUVRSTVÝ, VODOPRUPSTNÝ POLYURETANOVÝ POVRCH BEZE SPOJŮ, TLOUŠTKY 35mm S VRCHNÍ PROBARVENOU VRSTVOU, V ODSTÍNU RAL 8025
2	DVOUVRSTVÝ, VODOPRUPSTNÝ POLYURETANOVÝ POVRCH BEZE SPOJŮ, TLOUŠTKY 35mm S VRCHNÍ PROBARVENOU VRSTVOU, V ODSTÍNU RAL 1012
3	DVOUVRSTVÝ, VODOPRUPSTNÝ POLYURETANOVÝ POVRCH BEZE SPOJŮ, TLOUŠTKY 35mm S VRCHNÍ PROBARVENOU VRSTVOU, V ODSTÍNU RAL 5015
4	DVOUVRSTVÝ, VODOPRUPSTNÝ POLYURETANOVÝ POVRCH BEZE SPOJŮ, TLOUŠTKY 35mm S VRCHNÍ PROBARVENOU VRSTVOU, V ODSTÍNU RAL 6017
5	DVOUVRSTVÝ, VODOPRUPSTNÝ POLYURETANOVÝ POVRCH BEZE SPOJŮ, TLOUŠTKY 35mm S VRCHNÍ PROBARVENOU VRSTVOU, V ODSTÍNU RAL 1014
6	DVOUVRSTVÝ, VODOPRUPSTNÝ POLYURETANOVÝ POVRCH BEZE SPOJŮ, TLOUŠTKY 35mm S VRCHNÍ PROBARVENOU VRSTVOU, V ODSTÍNU RAL 3016
7	GRAFICKÝ CELOPROBARVENÝ EPDM PRVEK – SKOK Z MÍSTA 2450x800mm (1 KUS)
8	3D TROJKOPEČEK VÝŠKY 400, 600 A 800mm, Z TVAROVANÉHO BETONU A VRCHNÍM CELOPROBARVENÝM EPDM POVRCHEM
9	GRAFICKÝ CELOPROBARVENÝ EPDM PRVEK – KRAB 1150x1000mm (1 KUS)
10	GRAFICKÝ CELOPROBARVENÝ EPDM PRVEK – KÁMEN S PÍSMENEM, NEPRAVIDELNÝ TVAR 500mm (11 KUSŮ)
11	3D GRAFIKA Z CELOPROBARVENÉHO EPDM - MINITUNEL KORÁLOVÝ ÚTES PRŮMĚRU 1200mm x 650mm S, S VLOŽENÝM NEREZOVÝM CERTIFIKOVANÝM TUNELEM DLE ČSN EN 1176-1, O PRŮMĚRU 520mm (1KUS)
12	3D GRAFIKA Z CELOPROBARVENÉHO EPDM - HOUSENKA BEZ ČÍSEL - 5000X220mm – HERNÍ PRVEK CERTIFIKOVÁNO DLE ČSN EN 1176 - 1
13	GRAFICKÝ CELOPROBARVENÝ EPDM PRVEK – KYTKA 1000x1000mm (3 KUSY)
14	DĚTSKÁ TRAMPOLÍNA, VELIKOST RÁMU 1500x1500mm A VÝŠKA 300mm, URČENÁ PRO ZABUDOVÁNÍ DO TERÉNU, SKÁKACÍ MATRACÍ VELIKOSTI 1070x1070mm, VYSTUŽENÁ OCELOVÝM LANKEM ZAPRACOVANÝM DO JEDNOTLIVÝCH PÁSŮ + GRAFICKÝ CELOPROBARVENÝ EPDM PRVEK – HODINY SE SLUNCEM 2400mm (1 KUS)
15	GRAFICKÝ CELOPROBARVENÝ EPDM PRVEK – SKÁKACÍ PANÁK MALÝ - HOLKA 2500x850mm (1 KUS)
16	GRAFICKÝ CELOPROBARVENÝ EPDM PRVEK – SKÁKACÍ PANÁK MALÝ - KLUK 2500x850mm (1 KUS)
17	3D KOPEČEK VÝŠKY 600mm, Z TVAROVANÉHO BETONU A VRCHNÍM CELOPROBARVENÝM EPDM POVRCHEM
18	GRAFICKÝ CELOPROBARVENÝ EPDM PRVEK – MOTÝL 950x1000mm (1 KUS)
C	DŘEVĚNÉ PÍSKOVIŠTĚ 3000x3000mm, S VRCHNÍ OCHRANOU PLACHTOU
B	DŘEVĚNÝ HERNÍ PRVEK - BALANČNÍ LANOVÁ PROLÉZAČKA
A	DŘEVĚNÝ HERNÍ PRVEK - TŘI VĚŽE SE SKLUZAVKOU

OFFICIAL

TATO PROJEKTOVÁ DOKUMENTACE JE DUŠEVNÍM VLASTNICTVÍM SPOLENOSTI PITTER DESIGN, s.r.o. ŽADNÉ PRVKY, DATA A JINÉ INFORMACE Z TĚTO PROJEKTOVÉ DOKUMENTACE NESMÍ BÝT POUŽITY A KOPÍROVÁNY TŘETÍ OSOBOU, JI PŘEDÁNY ČI JINAK S NÍ NAKLÁDÁNO BEZ PÍSEMNÉHO POVOLENÍ SPOLEČNOSTI PITTER DESIGN, s.r.o. PROJEKTOVÁ DOKUMENTACE PODLEŽÁ OCHRANĚ AUTORSKÝCH PRÁV, DLE AUTORSKÉHO ZÁKONA Č.121/2000Sb.

STAVBA:

Rekonstrukce a modernizace školního hřiště ZŠ Kaplického

OKRES: LIBEREC

KRAJ: LIBERECKÝ

OBC: LIBEREC

POZEMEK ČÍSLO: 490/1

KATASTRÁLNÍ ÚZEMÍ: DOUBÍ U LIBERCE

HLAVNÍ PROJEKTANT: PITTER DESIGN, s.r.o.
IČO: 25275291
ING. ARCH. LEOŠ PITTER
AUTORIZOVANÝ ARCHITEKT OKA 02440
SCHULHOFFOVA 1632
PARDUBICE 530 03
BSM 721 903 306
E-MAIL leos.pitter@seznam.cz

INVESTOR: STATUTÁRNÍ MĚSTO LIBEREC
ICO 00262978
nám. Dr. E. Beneše 1
460 59 LIBEREC

ODPOVĚDNÝ PROJEKTANT: ING. ARCH. LEOŠ PITTER

STUPEŇ DOKUMENTACE: PROJEKTOVÁ DOKUMENTACE PRO PROVÁDĚNÍ STAVBY

ČÁST: STAVEBNĚ ARCHITEKTONICKÉ ŘEŠENÍ

NÁZEV PŘÍLOHY: SO.03 DĚTSKÉ HŘIŠTĚ

STUPEŇ DOKUMENTACE: DPS

DATUM: 02 / 2022

FORMÁT: 2xA4

MĚŘITKO:

ČÍSLO PARÉ:

ČÍSLO PŘÍLOHY: D 1.19