
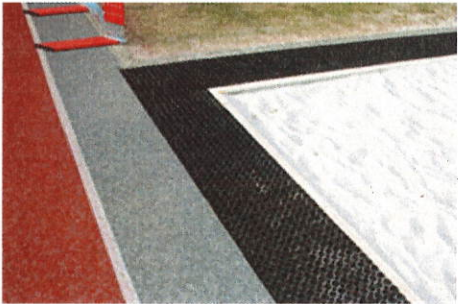
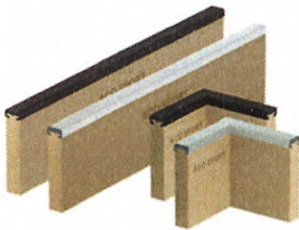


Sektor skoku do dálky

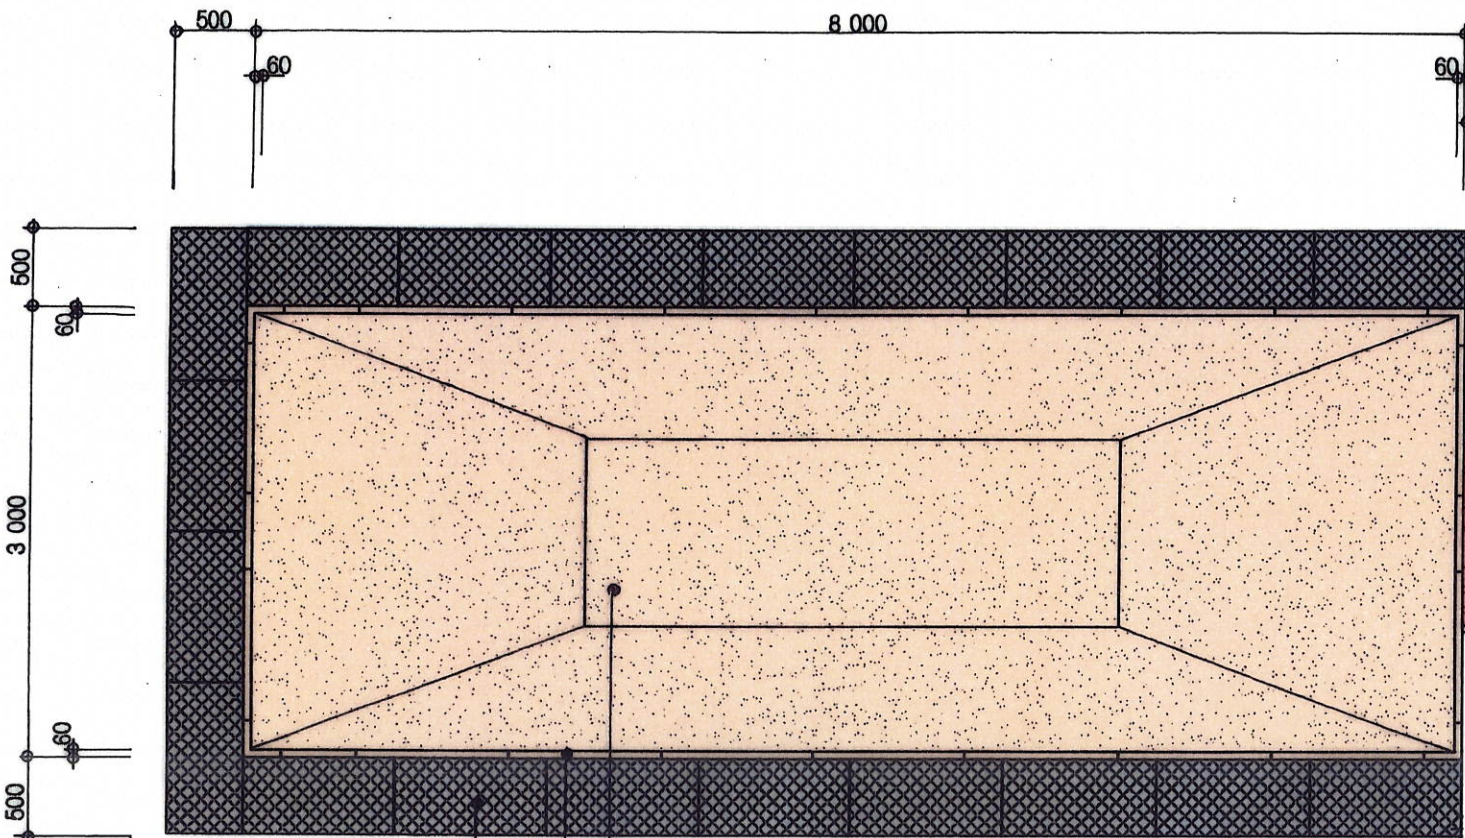


ODRAZOVÉ BŘEVNO

UMĚLÝ SPORTOVNÍ PUR POVRCH TL. 13mm
VODOPRUPUSTNÁ ASPALTOVÁ VRSTVA AKDHL TL. 40mm S PENETRACÍ
VODOPRUPUSTNÁ ASPALTOVÁ VRSTVA AKDHL TL. 50mm
HUTNĚNÉ DRČENÉ KAMENIVO FRAKCE 4 - 8mm TL. 20mm /ZHUTNĚT NA MIN. 45 MPa/
HUTNĚNÉ DRČENÉ KAMENIVO FRAKCE 16 - 32mm TL. 100mm
HUTNĚNÉ DRČENÉ KAMENIVO FRAKCE 32 - 63mm TL. 250mm
ŠTERKOPRŮVODNÝ PODSTUP TL. 60mm
UPRAVĚNÁ ZHUTNĚNÁ PŮDA /ZHUTNĚT NA MIN. 30MPa/



LEGENDA POVRCHŮ



UMĚLÝ SPORTOVNÍ PUR POVRCH RAL 3016 / Code 062

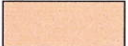

VÝPLŇ DOSKOČIŠTĚ - ČISTÝ KŘEMIČITÝ PÍSEK

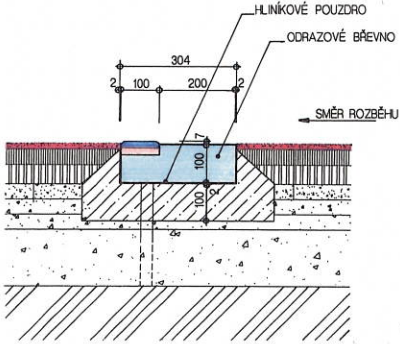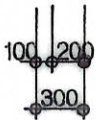


LAPAČ PÍSKU SKOKU DALEKÉHO
ŠÍŘKY 500mm, VÝŠKY 140mm
S ROŠTEM S GUMOVOU ROHOŽÍ



PÍSEK VHODNÝ PRO DOSKOČIŠTĚ - SUŠENÝ
ČISTÝ KŘEMIČITÝ PÍSEK / SiO2 min. 96%/
KULATOZRNÝ / ZRNA ZAOBLENÁ A ZAKULACENÁ/
PÍSEK BILÝ BEZ ORGANICKÝCH KOMPONENTŮ,
MAXIMÁLNÍ FRAKCE 2mm - Z NICHŽ MAX. 5% HMOTNOSTNÍCH
JE NIŽŠÍ NEŽ 0,2mm - AUTOMATICKY SPLŇUJÍCÍ
VYHL. Č. 238/2011 Sb. O STANOVENÍ HYGIENICKÝCH POŽADAVKŮ
KRYCÍ PLACHTA VODONEPROPUSTNÁ S HÁČKY UKOTVENÝMI
K VRCHNÍ ČÁSTI LAPAČE PÍSKU

OBRUBA S PRUŽNOU HRANOU
SE STAVEBNÍ VÝŠKOU 300mm

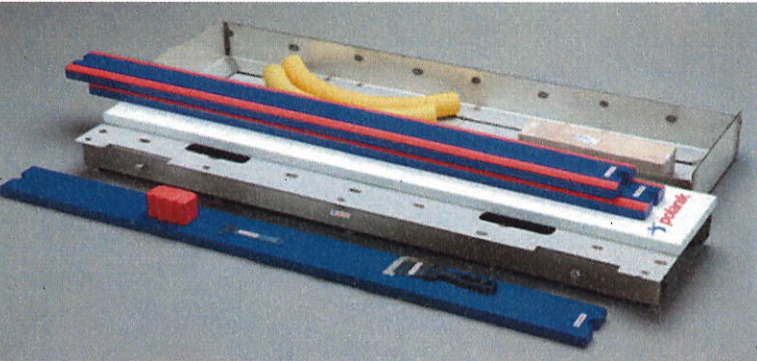

OFFICIAL

±0,000 = 401,100 m.n.m. Bpv S - JTSK

TATO PROJEKTOVÁ DOKUMENTACE JE DUŠEVNÍM VLASTNICTVÍM SPOLEČNOSTI PITTER DESIGN, s.r.o. ŽADNÉ PRVKY, DATA A JINÉ INFORMACE Z TĚTO PROJEKTOVÉ DOKUMENTACE NESMÍ BÝT POUŽITY A KOPÍROVANY TŘETÍ OSOUBOU, JE PŘEDÁNÝ ČI JINAK S NÍ NAKLÁDÁNO BEZ PÍSEMNÉHO POVOLENÍ SPOLEČNOSTI PITTER DESIGN, s.r.o. PROJEKTOVÁ DOKUMENTACE PODLEHÁ OCHRANĚ AUTORSKÝCH PRÁV, DLE AUTORSKÉHO ZÁKONA Č.121/2000Sb.

STAVBA:

Rekonstrukce a modernizace školního hřiště ZŠ Kaplického

| | | | | | |
|------------------------|---|--------------------|--------------------------|---------------------|----------------|
| OKRES: | LIBEREC | KRAJ: | LIBERECKÝ | OBEC: | LIBEREC |
| POZEMEK ČÍSLO: | 490/1 | KATASTRÁLNÍ ÚZEMÍ: | DOUBÍ U LIBERCE | | |
| HLAVNÍ PROJEKTANT: | PITTER DESIGN, S.R.O. | INVESTOR: | STATUTÁRNÍ MĚSTO LIBEREC | STUPEŇ DOKUMENTACE: | |
| IČO: | 25275291 | ICO | 00262978 | DPS | |
| ING. ARCH. LEOS PITTER | | nám. Dr. E. Beneše | 1 | DATUM | |
| AUTORIZOVANÝ ARCHITEKT | | 460 59 | LIBEREC | 02 / 2022 | |
| SCHULHOFFOVA | 1632 | | | FORMÁT: | |
| PARDUBICE | 530 03 | | | 2xA4 | |
| BSM | 721 903 306 | | | MĚŘITKO: | |
| E-MAIL | leos.pitter@seznam.cz | | | 1:50 | |
| ODPOVĚDNÝ PROJEKTANT: | ING. ARCH. LEOS PITTER | | | | ČÍSLO PARÉ: |
| STUPEŇ DOKUMENTACE: | PROJEKTOVÁ DOKUMENTACE PRO PROVÁDĚNÍ STAVBY | | | | |
| ČÁST: | STAVEBNĚ ARCHITEKTONICKÉ ŘEŠENÍ | | | | |
| NÁZEV PŘÍLOHY: | SO.01 ATLETICKÁ ROVINKA | | | | ČÍSLO PŘÍLOHY: |
| SEKTOR SKOKU DO DÁLKY | | | | | D 1.4 |