


Detail drenáže

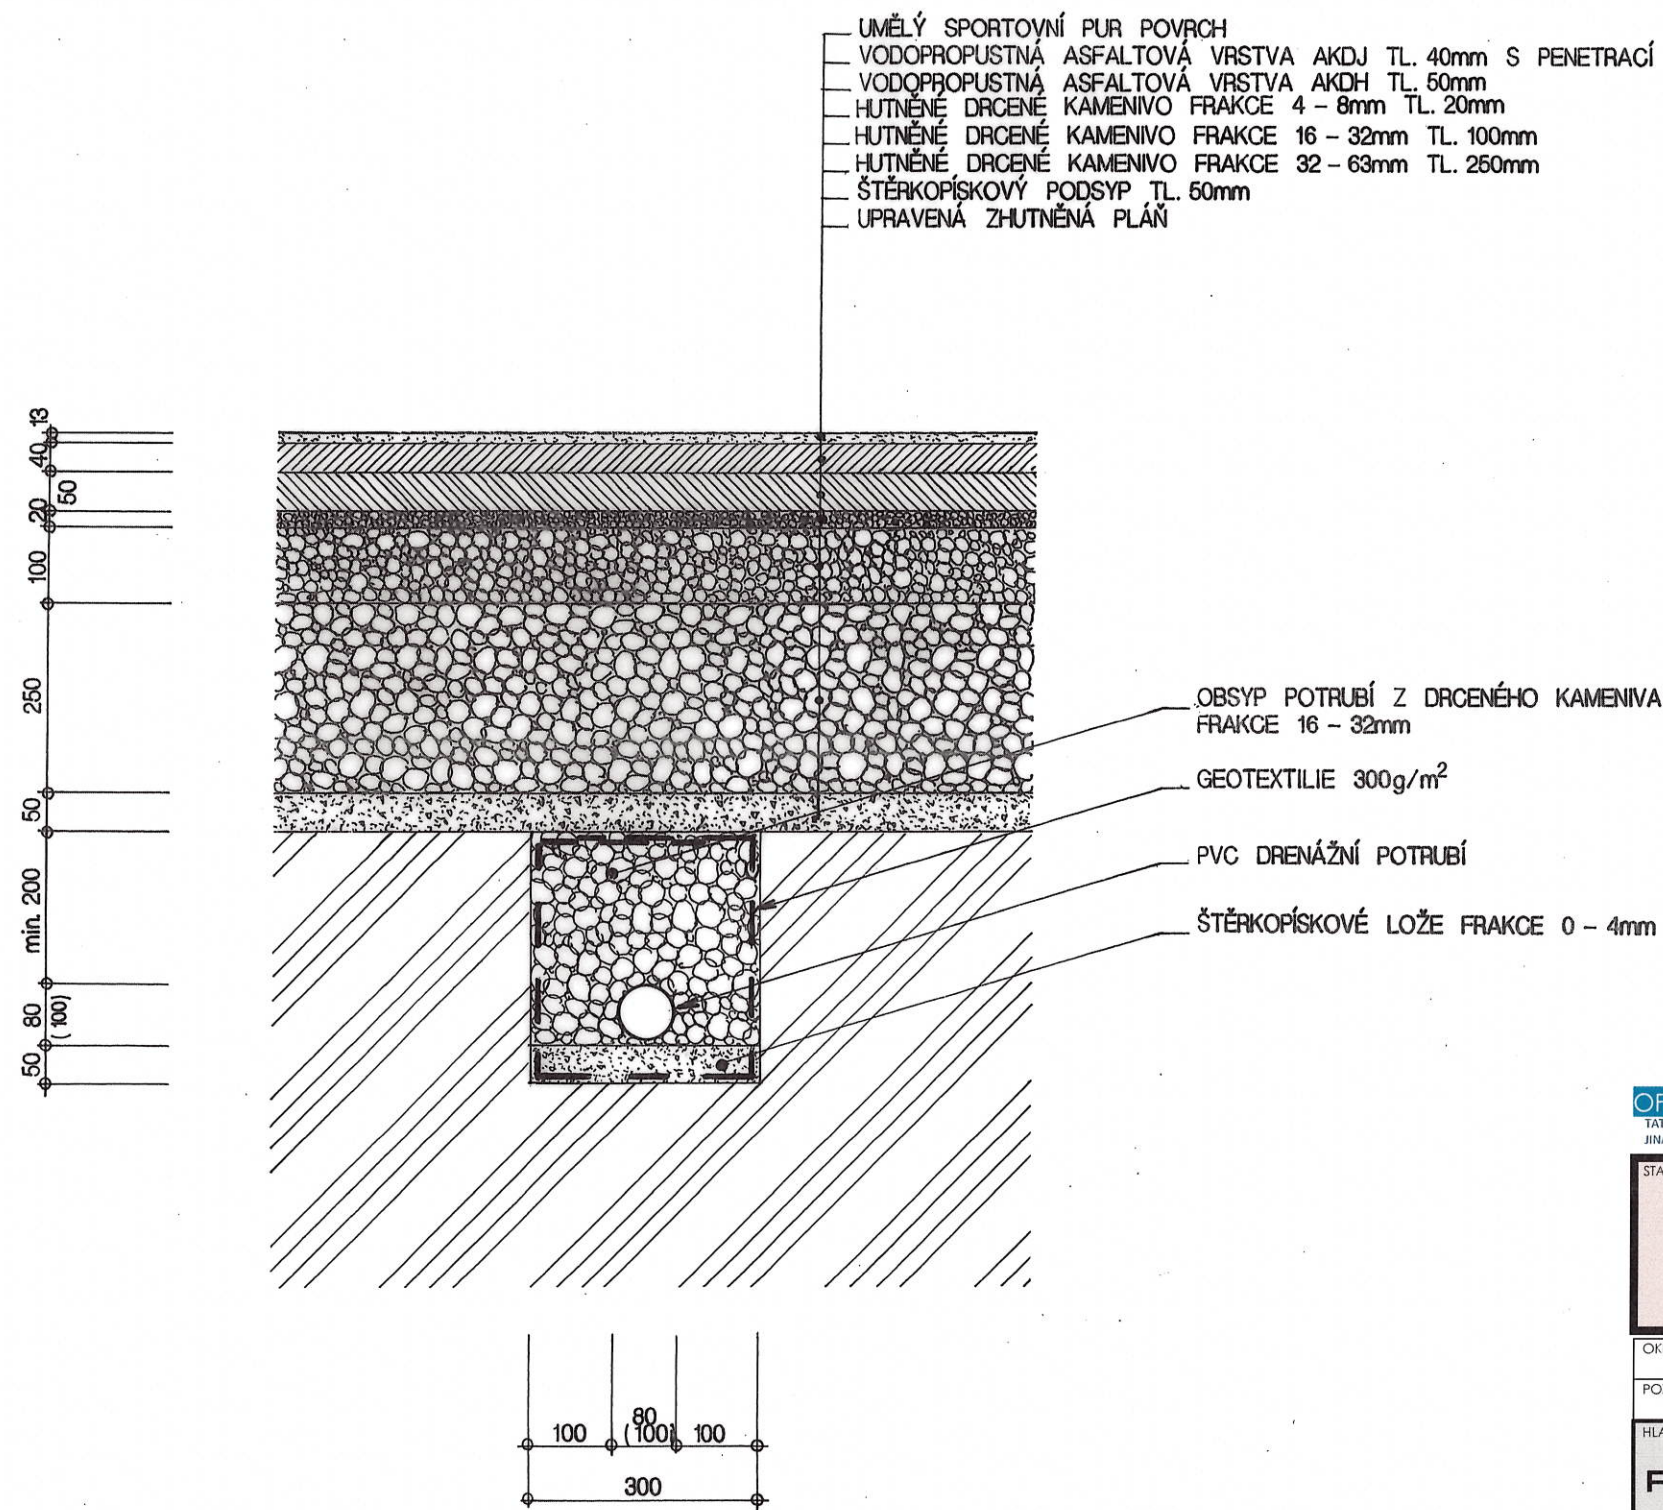

OFFICIAL

±0,000 = 400,800 m.n.m. Bpv S – JTSK

TATO PROJEKTOVÁ DOKUMENTACE JE DUŠEVNÍM VLASTNICTVÍM SPOLENOSTI PITTER DESIGN, s.r.o. ŽADNÉ PRVKY, DATA A JINÉ INFORMACE Z TĚTO PROJEKTOVÉ DOKUMENTACE NESMÍ BÝT POUŽITY A KOPÍROVÁNY TŘETÍ OSOBOU, JI PŘEDÁNY ČI JINAK S NÍ NAKLÁDÁNO BEZ PÍSEMNÉHO POVOLENÍ SPOLEČNOSTI PITTER DESIGN, s.r.o. PROJEKTOVÁ DOKUMENTACE PODLEŽÁ OCHRANĚ AUTORSKÝCH PRÁV, DLE AUTORSKÉHO ZÁKONA Č.121/2000Sb.

STAVBA:		Rekonstrukce a modernizace školního hřiště ZŠ Kaplického	
OKRES:	LIBEREC	KRAJ:	LIBERECKÝ
POZEMEK ČÍSLO:	490/1	KATASTRÁLNÍ ÚZEMÍ:	DOUBÍ U LIBERCE
HLAVNÍ PROJEKTANT:		INVESTOR:	STATUTÁRNÍ MĚSTO LIBEREC
PITTER DESIGN, S.R.O.		ICO	00262978
IČO: 25275291		nám. Dr. E. Beneše	1
ING. ARCH. LEOŠ PITTER		460 59	LIBEREC
AUTORIZOVANÝ ARCHITEKT č.ka 02440			
SCHULHOFFOVA 1632			
PARDUBICE 530 03			
BSM 721 903 306			
E-MAIL leos.pitter@seznam.cz			
ODPOVĚDNÝ PROJEKTANT:		ING. ARCH. LEOŠ PITTER	
STUPEŇ DOKUMENTACE:		PROJEKTOVÁ DOKUMENTACE PRO PROVÁDĚNÍ STAVBY	
ČÁST:		STAVEBNĚ ARCHITEKTONICKÉ ŘEŠENÍ	
NÁZEV PŘÍLOHY:		SO.02 VÍCEÚČELOVÉ HRŠTĚ	
		DETAIL DRENÁŽE	
		D 1.13	

© 2022 / 02 – PITTER DESIGN, s.r.o. - Všechna práva vyhrazena