


Detail ukotvení sloupku sportovní sítě

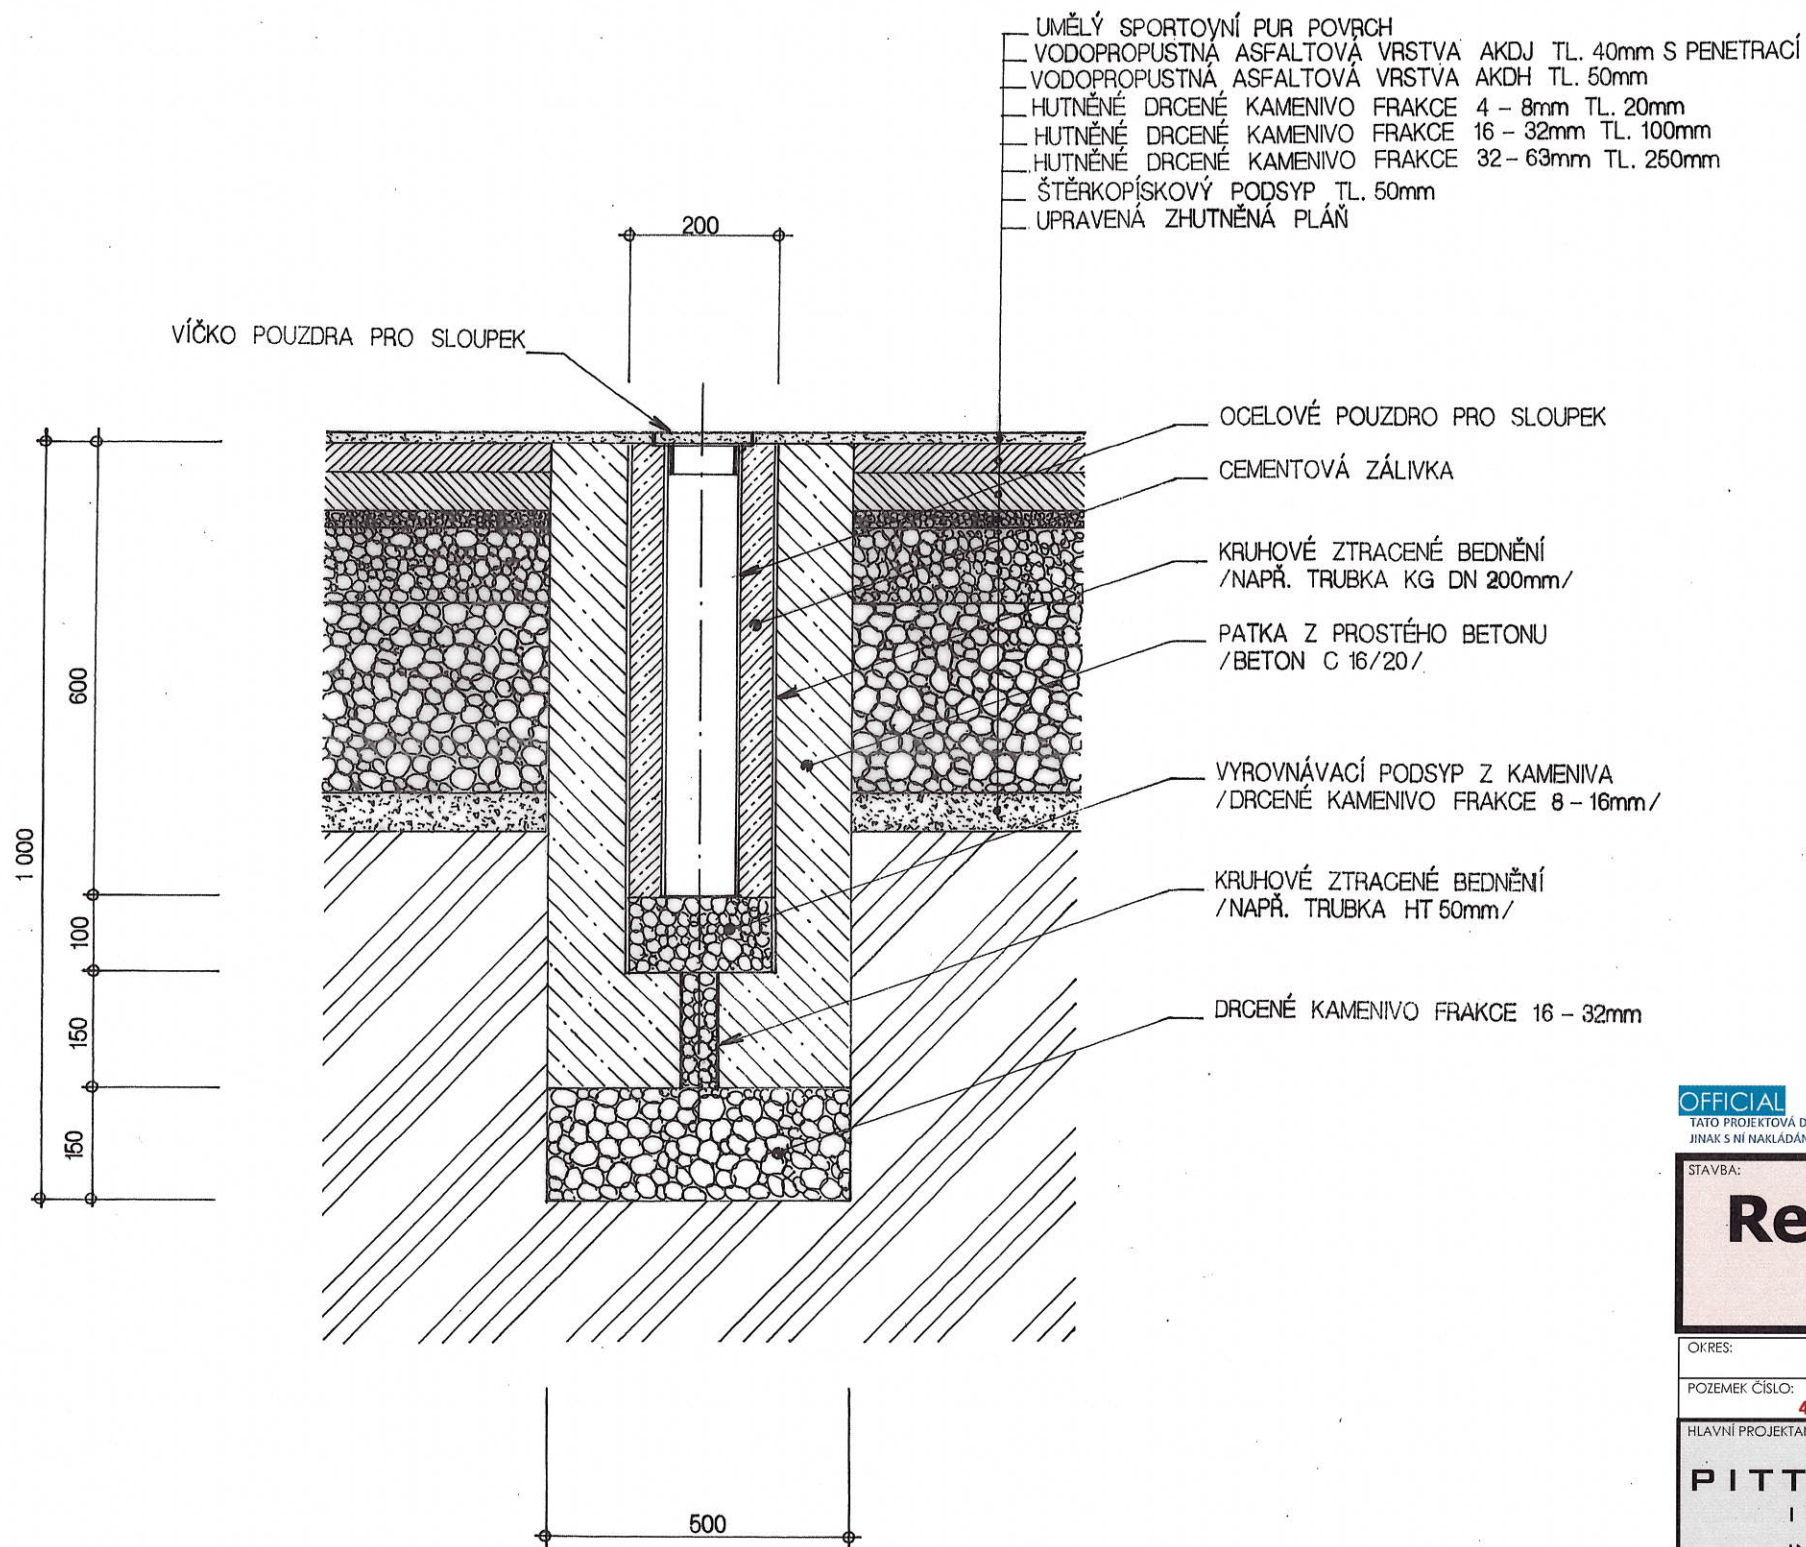

OFFICIAL

±0,000 = 400,800 m.n.m. Bpv S – JTSK

TATO PROJEKTOVÁ DOKUMENTACE JE DUŠEVNÍM VLASTNICTVÍM SPOLEČNOSTI PITTEr DESIGN, s.r.o. ŽADNÉ PRVKY, DATA A JINÉ INFORMACE Z TĚTO PROJEKTOVÉ DOKUMENTACE NESMÍ BÝT POUŽITY A KOPÍROVÁNY TŘETÍ OSOUBOU, JI PŘEDÁNY ČI JINAK S NÍ NARLÁDÁNO BEZ PÍSEMNÉHO POVOLENÍ SPOLEČNOSTI PITTEr DESIGN, s.r.o. PROJEKTOVÁ DOKUMENTACE PODLEHÁ OCHRANĚ AUTORSKÝCH PRÁV, DLE AUTORSKÉHO ZÁKONA Č.121/2000Sb.

STAVBA:

Rekonstrukce a modernizace školního hřiště ZŠ Kaplického

OKRES:	LIBEREC	KRAJ:	LIBERECKÝ	OBEC:	LIBEREC
POZEMEK ČÍSLO:	490/1	KATASTRÁLNÍ ÚZEMÍ:	DOUBÍ U LIBERCE		
HLAVNÍ PROJEKTANT:		PITTEr DESIGN, s.r.o.		INVESTOR:	
IČO:		25275291		STATUTÁRNÍ MĚSTO LIBEREC	
ING. ARCH. LEOŠ PITTEr		AUTORIZOVANÝ ARCHITEKT OKA 08440		ICO 00262978	
SCHULHOFFOVA 1632		PARUBICE 530 03		nám. Dr. E. Beneše 1	
BSM 721 903 306		E-MAIL leos.pitter@seznam.cz		460 59 LIBEREC	
ODPOVĚDNÝ PROJEKTANT:		ING. ARCH. LEOŠ PITTEr		STUPEŇ DOKUMENTACE:	
STUPEŇ DOKUMENTACE:		PROJEKTOVÁ DOKUMENTACE PRO PROVÁDĚNÍ STAVBY		DPS	
ČÁST:		STAVEBNĚ ARCHITEKTONICKÉ ŘEŠENÍ		DATUM	
NÁZEV PŘÍLOHY:		SO.02 VÍCEÚČELOVÉ HRŠTĚ		02 / 2022	
		DETAIL UKOTVENÍ SLOUPKU SPORTOVNÍ SÍTĚ		FORMÁT:	
				2xA4	
				MĚŘÍTKO:	
				1:10	
				ČÍSLO PŘÍLOHY:	
				D 1.15	