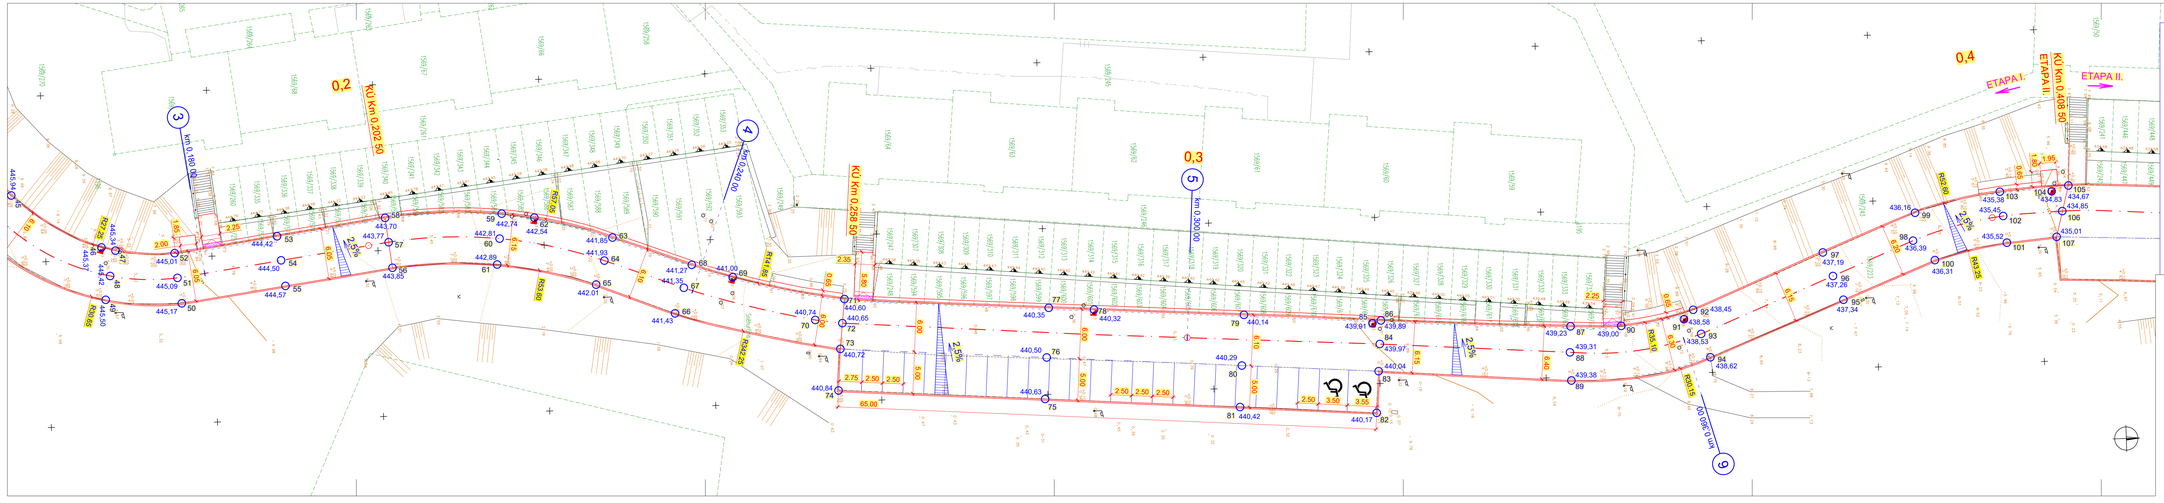

LEGENDA SOUŘADNIC:

	X	Y		X	Y
50	975143.82	685194.44	79	975016.10	685188.80
51	975144.24	685197.52	80	975016.56	685182.71
52	975144.48	685200.51	81	975016.95	685177.72
53	975132.09	685202.13	82	975000.54	685176.47
54	975131.71	685199.22	83	975000.13	685180.48
55	975131.28	685196.12	84	974999.88	685184.75
56	975118.34	685197.88	85	975000.69	685187.27
57	975118.70	685200.98	86	974999.66	685187.58
58	975119.03	685203.91	87	974976.88	685186.11
59	975104.96	685203.96	88	974977.04	685182.99
60	975105.34	685200.96	89	974977.22	685179.60
61	975105.72	685197.85	90	974970.77	685185.96
62	975101.07	685203.34	91	974963.20	685186.53
63	975091.76	685200.64	92	974962.05	685187.62
64	975090.82	685197.90	93	974961.19	685184.69
65	975093.91	685195.03	94	974960.17	685181.83
66	975084.53	685191.26	95	974943.94	685188.23
67	975083.37	685194.31	96	974945.11	685191.13
68	975082.32	685197.03	97	974946.23	685194.01
69	975077.45	685195.39	98	974935.33	685195.07
70	975067.89	685189.90	99	974934.97	685198.42
71	975064.09	685192.31	100	974932.78	685192.64
72	975064.44	685189.41	101	974924.05	685194.45
73	975064.79	685186.31	102	974924.39	685197.68
74	975065.17	685181.31	103	974924.70	685200.61
75	975040.36	685179.46	104	974918.46	685200.46
76	975040.01	685184.46	105	974916.43	685201.09
77	975039.56	685190.43	106	974917.26	685198.04

SO 101 - KOMUNIKACE A PARKOVACÍ PLOCHY – etapa I.

Souřadnicový systém: JTSK
Výškový systém: Bpv

vypracoval:	V. Ivanejko	
zodp. projektant:	Ing. Z. Nýdrle	
objednatel:	STATUTÁRNÍ MĚSTO LIBEREC	
akce:	OPRAVA KOMUNIKACE A PARKOVACÍCH MÍST - ULICE SNĚHURČINA LIBEREC	
příloha:	SOUŘADNICE HLAVNÍCH BODŮ 2.část	

NÝDRLE projektová kancelář
tel.: 485 105 181, 485 130 578
nydrle@cbox.project.cz
www.nydrle-projekt.cz

čísl.zak.	22 - F38
stupeň:	D.P.S
datum:	05 / 2022
měřítko:	M 1 : 200
čísl.výkr.	čísl.soupr.
D.1.1.a.h.2	