




VZOROVÝ PŘÍČNÝ ŘEZ VOZOVKOU S POVRCH. ŽIVIČNOU ÚPRAVOU
M 1 : 50

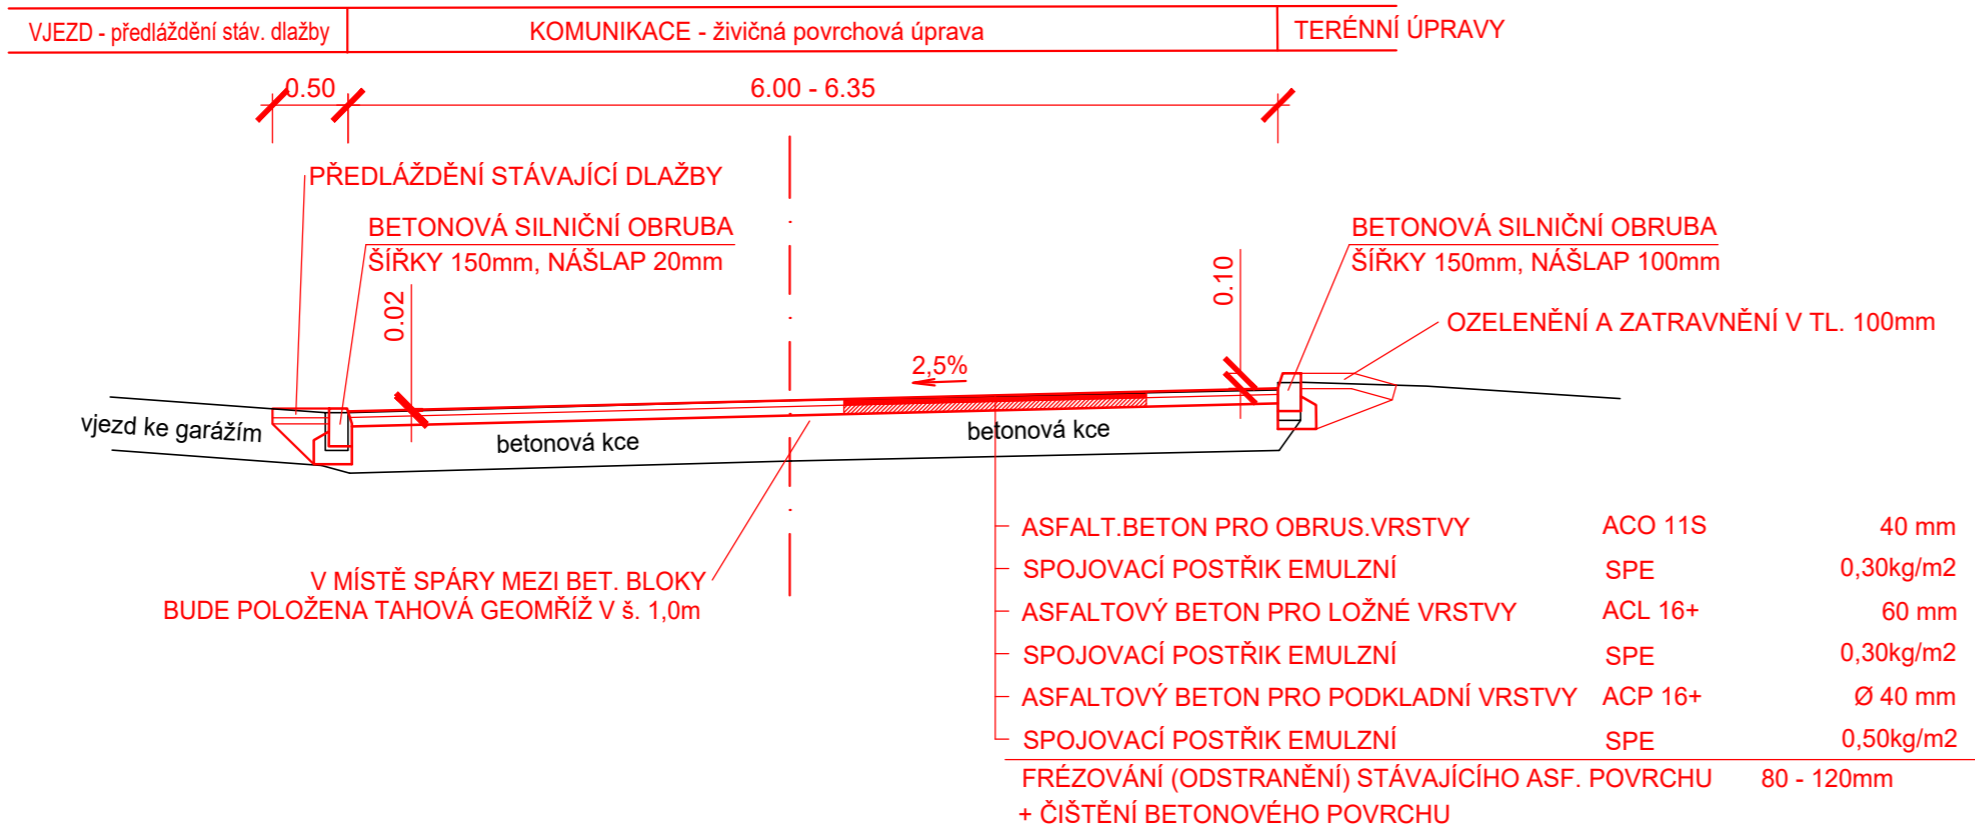



VZOROVÝ PŘÍČNÝ ŘEZ CHODNÍKEM / PLOCHOU PRO KONTEJNER
M 1 : 50

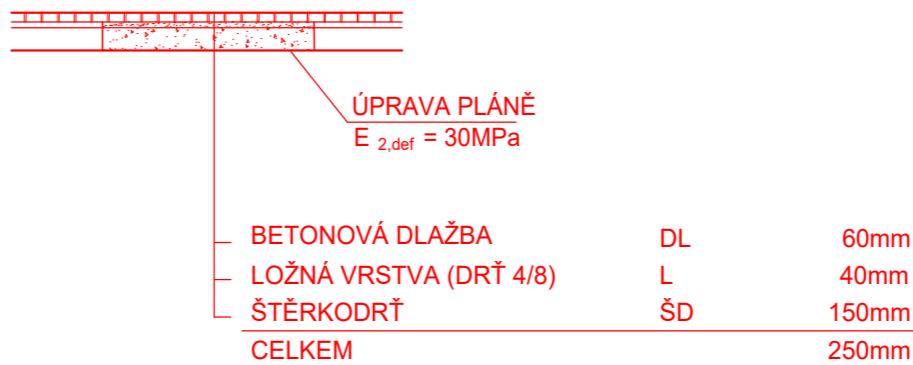

VZOROVÝ PŘÍČNÝ ŘEZ ŽIVIČNOU VOZOVKOU ŽIV. PARKOVACÍMI PLOCHAMI
M 1 : 50

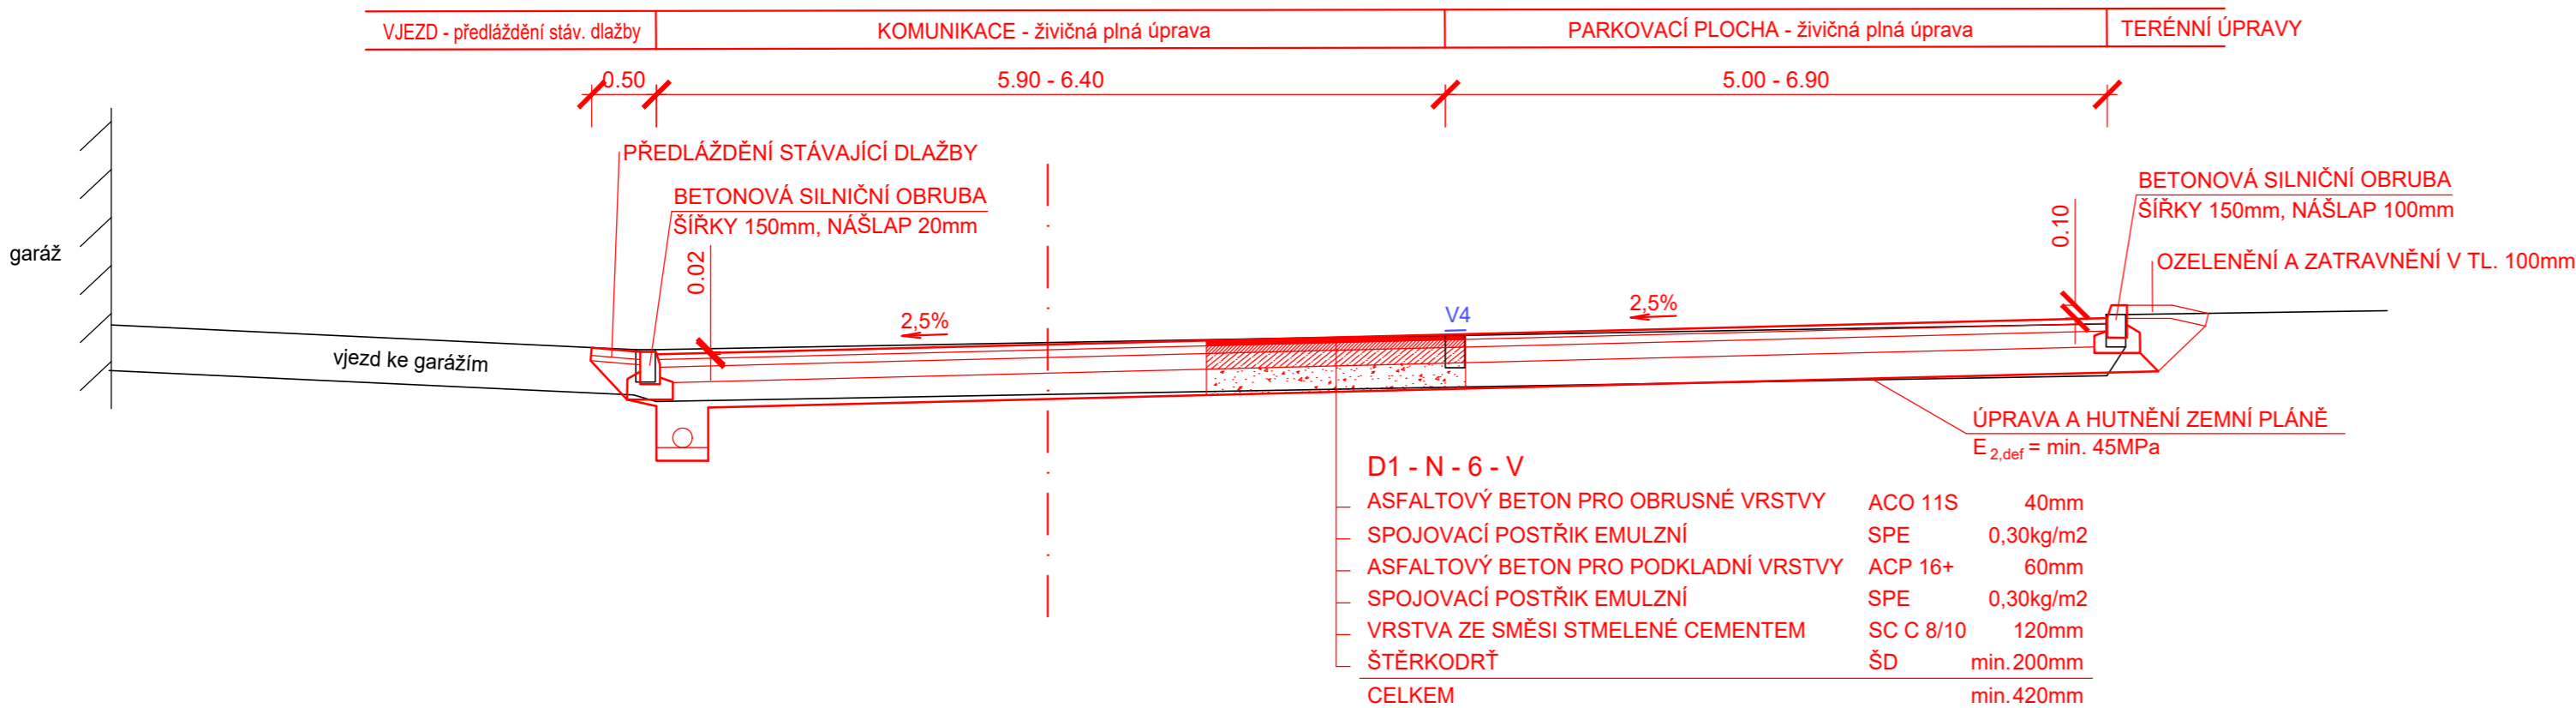

SO 101 - KOMUNIKACE A PARKOVACÍ PLOCHY – etapa I.

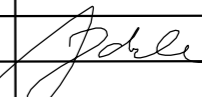vypracoval:	V. Iwanejko		 NÝDRLE projektová kancelář	
zodp. projektant:	Ing. Z. Nýdrle			
objednatel:	STATUTÁRNÍ MĚSTO LIBEREC		tel.: 485 150 181, 485 150 579 nydrle@nydrle-projekt.cz www.nydrle-projekt.cz	
akce:	OPRAVA KOMUNIKACE A PARKOVACÍCH MÍST - ULICE SNĚHURČINA LIBEREC		čísł.zak.:	22 - F38
			stupeň:	D P S
			datum:	05 / 2022
			měřítko:	M 1 : 50
příloha:	VZOROVÉ PŘÍČNÉ ŘEZY		čísł.výkr.	čísł.soupr.
			D.1.1.a.c	