
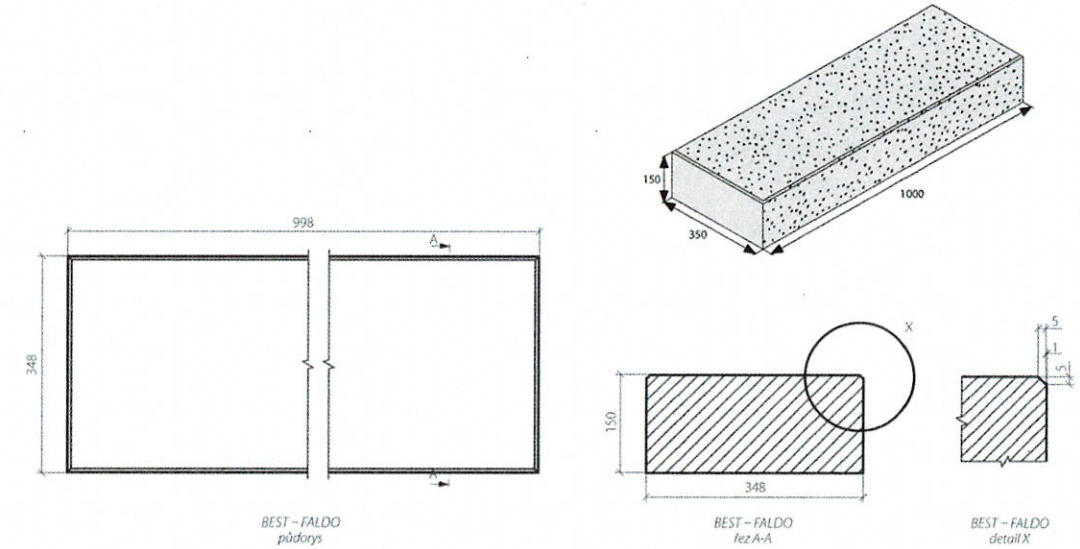


Schodiště k venkovní tribuně

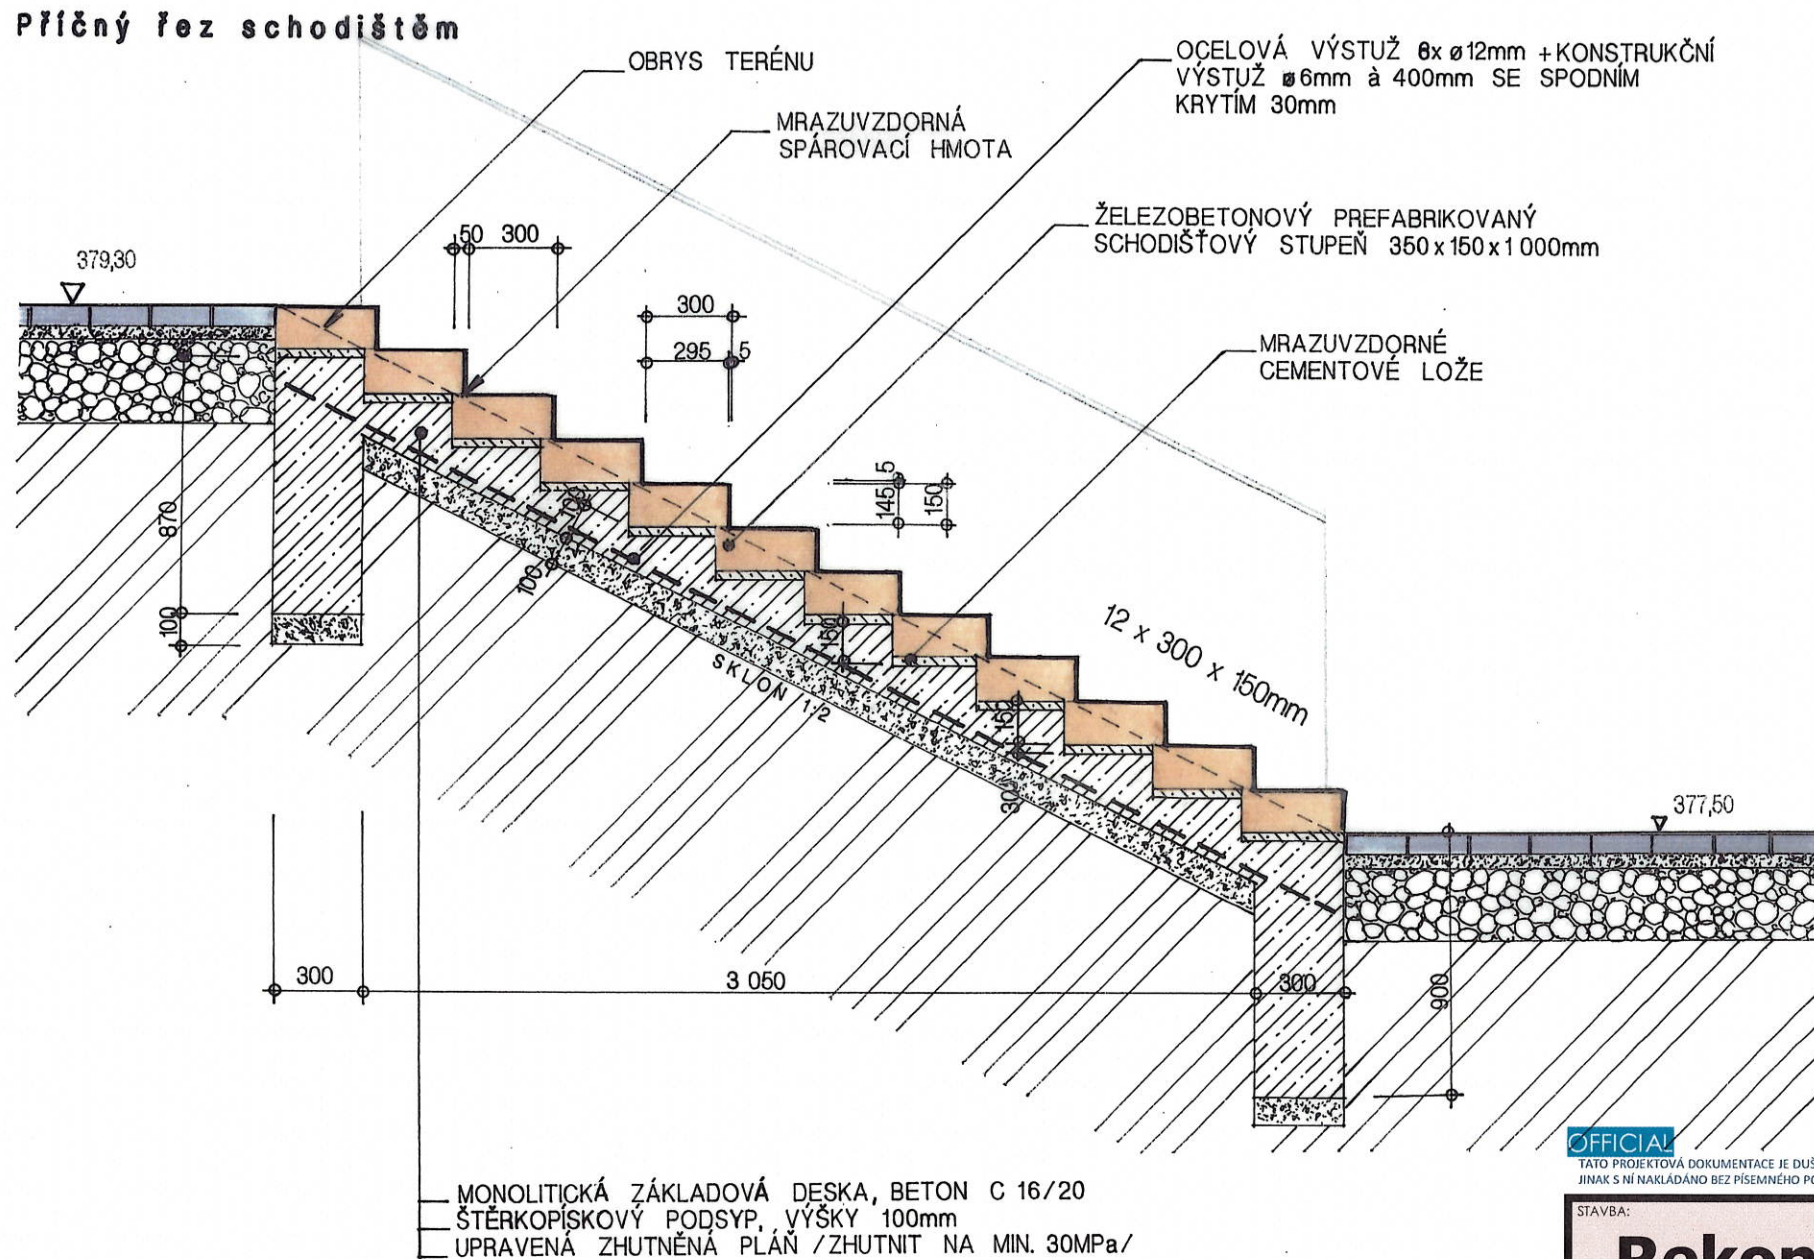

POZNÁMKA:


SCHODNICOVÝ PRVEK JE VYROBEN Z VIBROLISOVANÉHO - MRAZUVZDORNÉHO BETONU, DVOUVRSTVÉ TECHNOLOGIE UMOŽŇUJE OPTIMÁLNÍ VYUŽITÍ DVOU TYPŮ SPECIÁLNÍCH BETONŮ. NÁŠLAPNÁ A PŘEDNÍ POHLEDOVÁ STRANA JE UPRAVENA TRYSKÁNÍM, SE ZÁRUKOU PROTISMYKOVOSTI. NÁŠLAPNÁ PLOCHA JE UKONČENA ZKOSENÝMI HRANAMI. PRVKY JSOU OŠETŘENY SYSTÉMEM QSAVE.

SCHODNICOVÉ PRVKY BUDOU UKLÁDÁNY DO ZAVLHLÉ, BETONOVÉ SMĚSI NEBO BUDOU OSAZENY NA PŘEDEM VYBETONOVANÉ BETONOVÉ STUPNĚ CELOPLOŠNĚ DO MALTOVÉHO LOŽE O VÝŠCE 30mm. SPÁRY MEZI JEDNOTLIVÝMI PRVKY SE VŽDY VYPLNÍ VODOVZDORNOU A MRAZUVZDORNOU SPÁROVACÍ HMOTOU.




PŘI REALIZACI A POKLÁDCE SCHODNICOVÝCH, BETONOVÝCH STUPŇŮ SE POSTUPUJE ODSPODU A JEDNOTLIVÉ PRVKY SE PŘEKRÝVAJÍ.

SCHODNICOVÉ PRVKY MAJÍ VYSOKOU ODOLNOST PROTI PŮSOBENÍ VNĚJŠÍCH VLIVŮ (VÍTR, DĚŠŤ, MRÁZ, VODA, ROZMRAZOVACÍ PROSTŘEDKY).

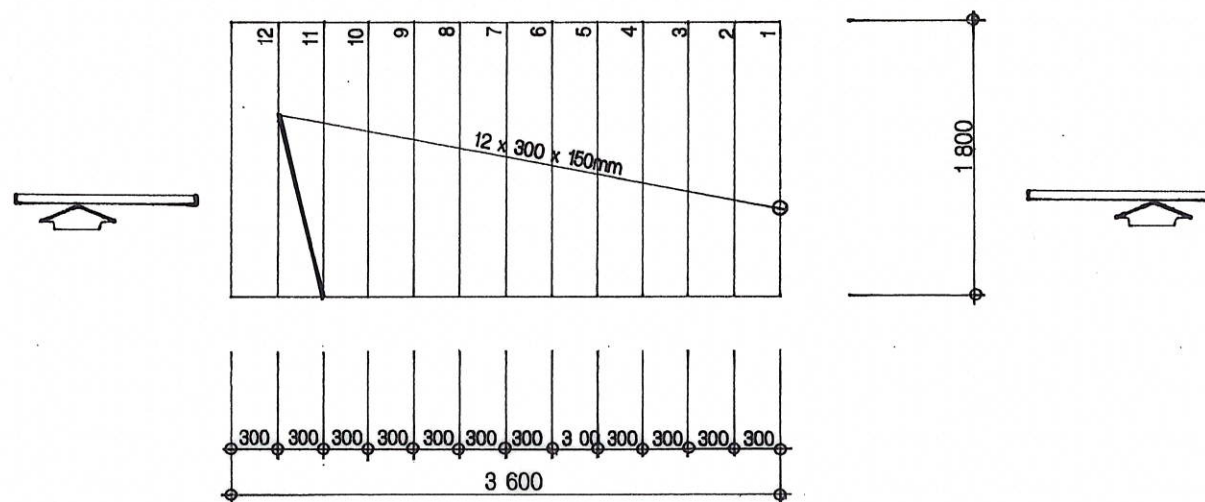Půdorys schodiště

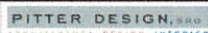

Rekonstrukce a modernizace školního hřiště ZŠ 5.května

OKRES:		LIBEREC		KRAJ:	LIBERECKÝ		OBEC:		LIBEREC		
POZEMEK ČÍSLO:				634/1, 636 a 639/1		KATASTRÁLNÍ ÚZEMÍ:		LIBEREC			
HLAVNÍ PROJEKTANT:						INVESTOR:				STUPEŇ DOKUMENTACE:	
PITTER DESIGN, S.R.O.				IČO: 25275291		STATUTÁRNÍ MĚSTO LIBEREC		DPS		DATUM	
ING. ARCH. LEOŠ PITTER				AUTORIZOVANÝ ARCHITEKT SKA 08440		ICO 00262978		02 / 2022		FORMÁT:	
SCHULHOFFOVA 1632				PARDUBICE 530 03		nám. Dr. E. Beneše 1		2xA4		MĚŘÍTKO:	
GSM 721 903 306				E-MAIL leos.pitter@seznam.cz		460 59 LIBEREC		1:25, 1:50		ČÍSLO PŘÍLOHY:	
ODPOVĚDNÝ PROJEKTANT: ING. ARCH. LEOŠ PITTER 										ČÍSLO PŘÍLOHY:	
STUPEŇ DOKUMENTACE:										ČÍSLO PŘÍLOHY:	
PROJEKTOVÁ DOKUMENTACE PRO PROVÁDĚNÍ STAVBY										ČÍSLO PŘÍLOHY:	
ČÁST: STAVEBNĚ ARCHITEKTONICKÉ ŘEŠENÍ										ČÍSLO PŘÍLOHY:	
NÁZEV PŘÍLOHY:										ČÍSLO PŘÍLOHY:	
SCHODIŠTĚ K VENKOVNÍ TRIBUNĚ										D 1.22	