



Detail záchytného oplocení

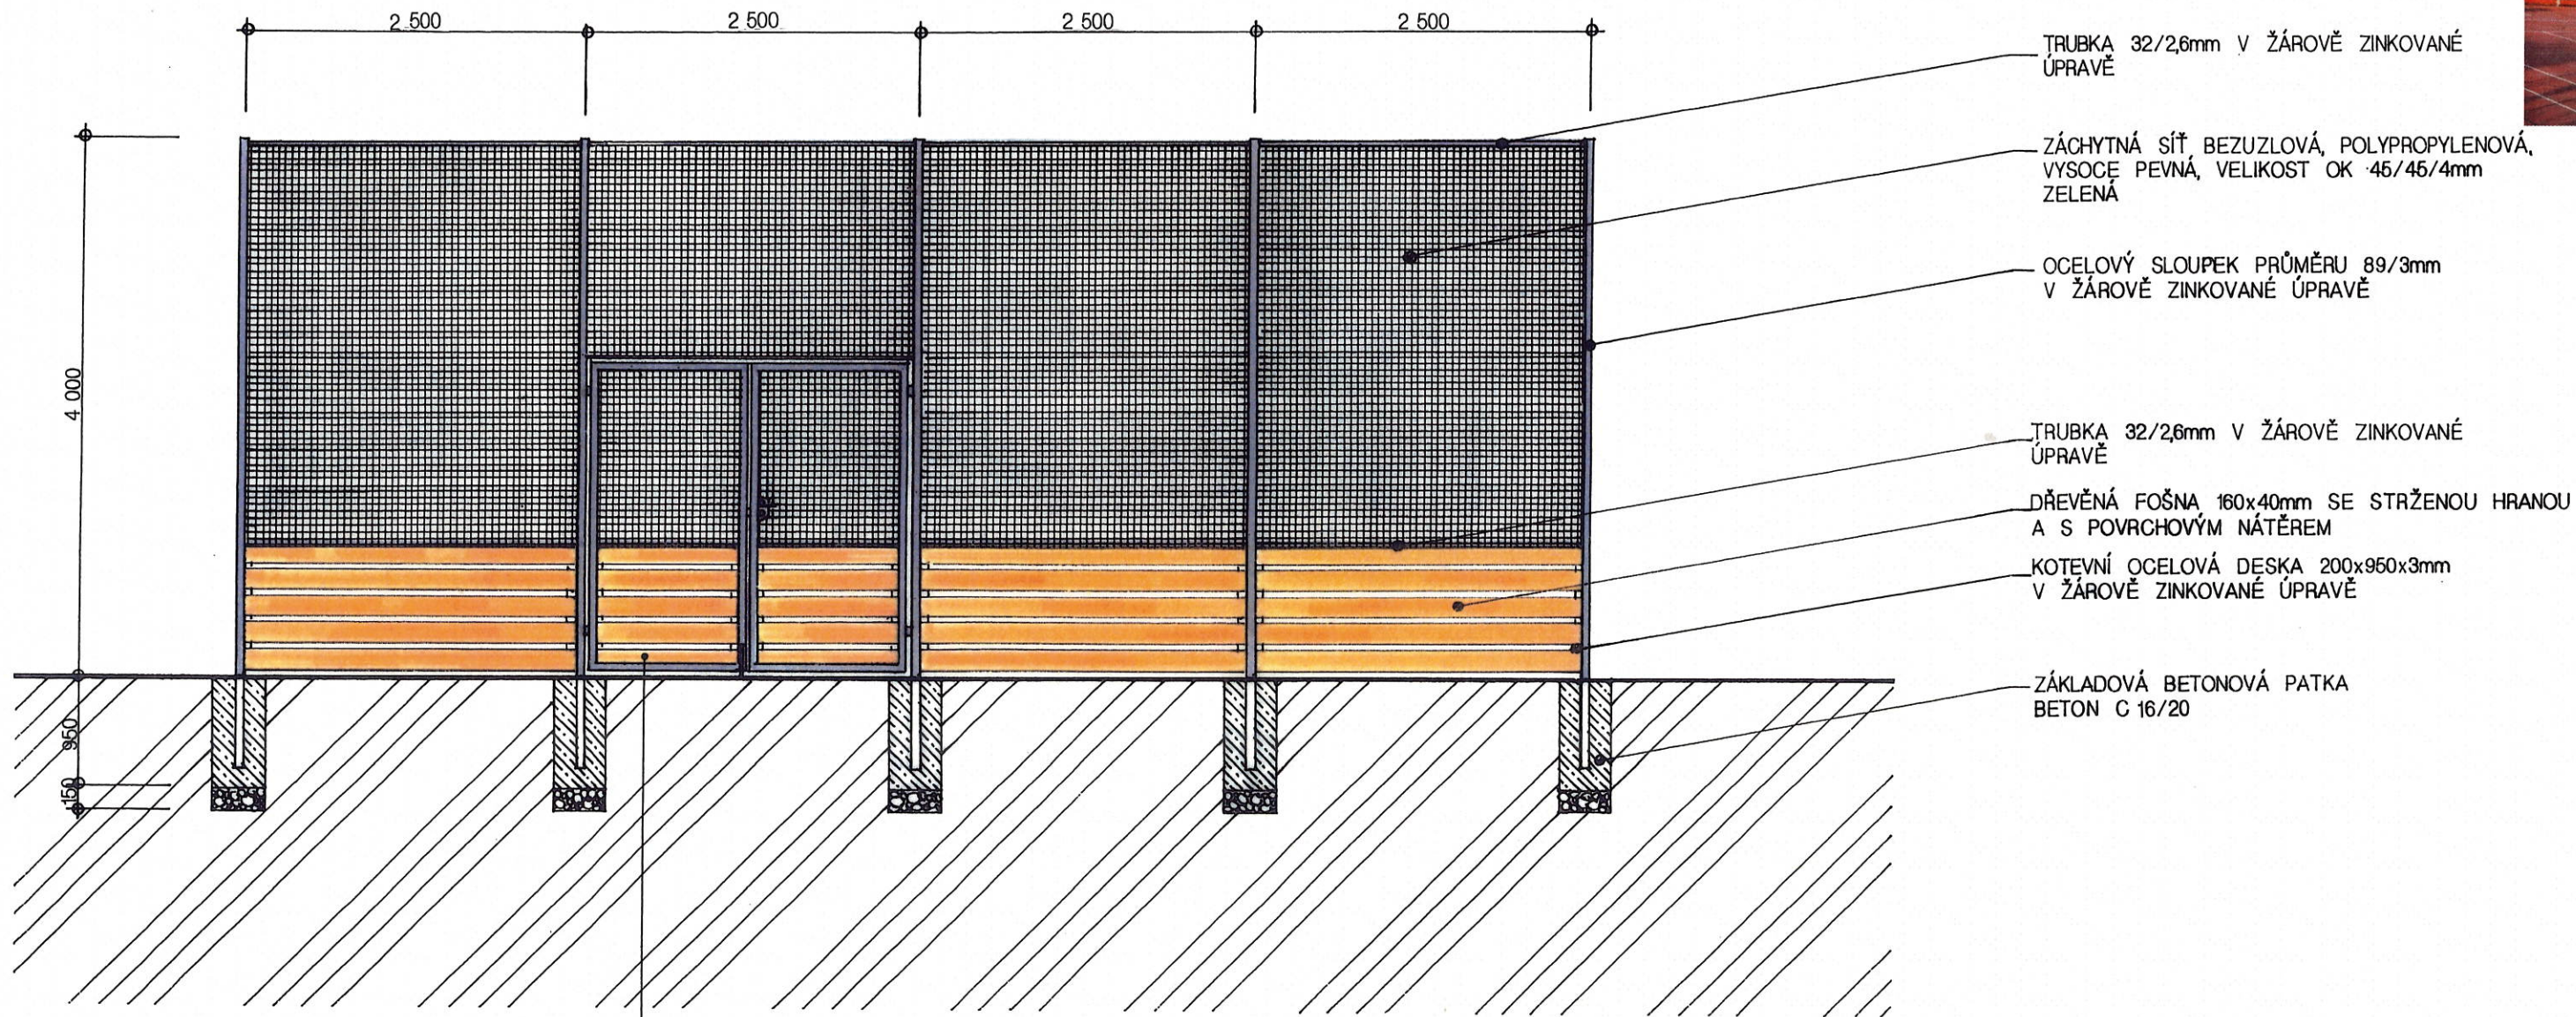

POZNÁMKA

KOLEM VÍCEÚČELOVÉHO HŘIŠTĚ BUDE PROVEDENO SLOUPKOVÉ ZÁCHYTNÉ OPLOCENÍ ZA POUŽITÍ OCELOVÝCH PROFILŮ, V ŽÁROVĚ ZINKOVANÉ ÚPRAVĚ. SPODNÍ ČÁST, SLOUŽÍCÍ JAKO MANTINEL, BUDE PROVEDENA Z DŘEVĚNÉ FOŠNOVÉ KONSTRUKCE, DO VÝŠKY 1m A BUDE OŠETŘENA DVOJNÁSOBNÝM LAZUROVACÍM NÁTĚREM. NA NOSNOU KONSTRUKCI BUDOU, NAD DŘEVĚNÝM MANTINELEM A V HORNÍ ČÁSTI NAMONTOVÁNY PŘÍČNÍKY Z TRUBKY Ø 32/2,6MM, V ŽÁROVĚ ZINKOVANÉ ÚPRAVĚ. JAKO VÝPLŇ BUDE POUŽITA ZÁCHYTNÁ, VYSOKOPEVNOSTNÍ POLYPROPYLENOVÁ BEZUZLOVÁ SÍŤ S OKEM MAXIMÁLNĚ 45/45MM ZELENÉ BARVY. SÍŤ BUDE K OCELOVÉ KONSTRUKCI PŘICHYCENA, VÁZACÍ, VYSOKOPEVNOSTNÍ POLYPROPYLENOVOU ŠNŮROU STEJNÉHO ODSŤÍNU. MEZI SLOUPKY, KOLEM OBVODU HŘIŠTĚ, VE VÝŠCE 2500MM BUDE NATAŽENO VYPÍNACÍ OCELOVÉ LANKO S NAPÍNÁKY.

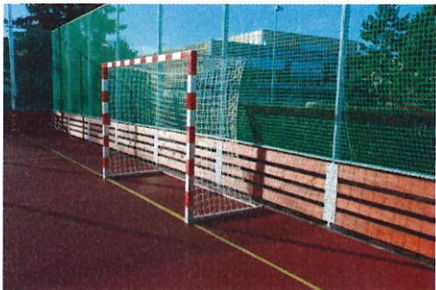

OCHRANNÁ, BEZUZLOVÁ, VYSOKOPEVNOSTNÍ POLYPROPYLENOVÁ SÍŤ S ČTVERCOVÝMI OKY, V SOULADU S EN 15312

OFFICIAL

TATO PROJEKTOVÁ DOKUMENTACE JE DUŠEVNÍM VLASTNICTVÍM SPOLENOSTI PITTER DESIGN, s.r.o. ŽADNÉ PRVKY, DATA A JINÉ INFORMACE Z TĚTO PROJEKTOVÉ DOKUMENTACE NESMÍ BÝT POUŽITY A KOPÍROVANY TŘETÍ OSOBOU, JI PŘEDÁNY ČI JINAK S NÍ NAKLÁDÁNO BEZ PÍSEMNÉHO POVOLENÍ SPOLEČNOSTI PITTER DESIGN, s.r.o. PROJEKTOVÁ DOKUMENTACE PODLEHÁ OCHRANĚ AUTORSKÝCH PRÁV, DLE AUTORSKEHO ZÁKONA Č.121/2000Sb.

STAVBA:

Rekonstrukce a modernizace školního hřiště ZŠ 5.května

OKRES:	LIBEREC	KRAJ:	LIBERECKÝ	OBEC:	LIBEREC
POZEMEK ČÍSLO:	634/1, 636 a 639/1		KATASTRÁLNÍ ÚZEMÍ:	LIBEREC	
HLAVNÍ PROJEKTANT:	PITTER DESIGN, s.r.o. IČO: 25275291 ING. ARCH. LEOŠ PITTER AUTORIZOVANÝ ARCHITEKT OKA08440 SCHULHOFFOVA 1632 PARDUBICE 530 03 GSM 721 903 306 E-MAIL leos.pitter@seznam.cz		INVESTOR:	STATUTÁRNÍ MĚSTO LIBEREC ICO 00262978 nám. Dr. E. Beneše 1 460 59 LIBEREC	
ODPOVĚDNÝ PROJEKTANT:	ING. ARCH. LEOŠ PITTER		STUPEŇ DOKUMENTACE:	DPS DATUM 02 / 2022 FORMÁT: 2xA4 MĚŘITKO: 1:50 ČÍSLO PARÉ:	
PROJEKTOVÁ DOKUMENTACE PRO PROVÁDĚNÍ STAVBY				ČÍSLO PŘÍLOHY:	
ČÁST:	STAVEBNĚ ARCHITEKTONICKÉ ŘEŠENÍ		D 1.7		
NÁZEV PŘÍLOHY:	SO.01 VÍCEÚČELOVÉ HŘIŠTĚ		DETAIL ZÁCHYTNÉHO OPLOCENÍ		

© 2022 / 02 – PITTER DESIGN, s.r.o. - Všechna práva vyhrazena