


Půdorys víceúčelového hřiště

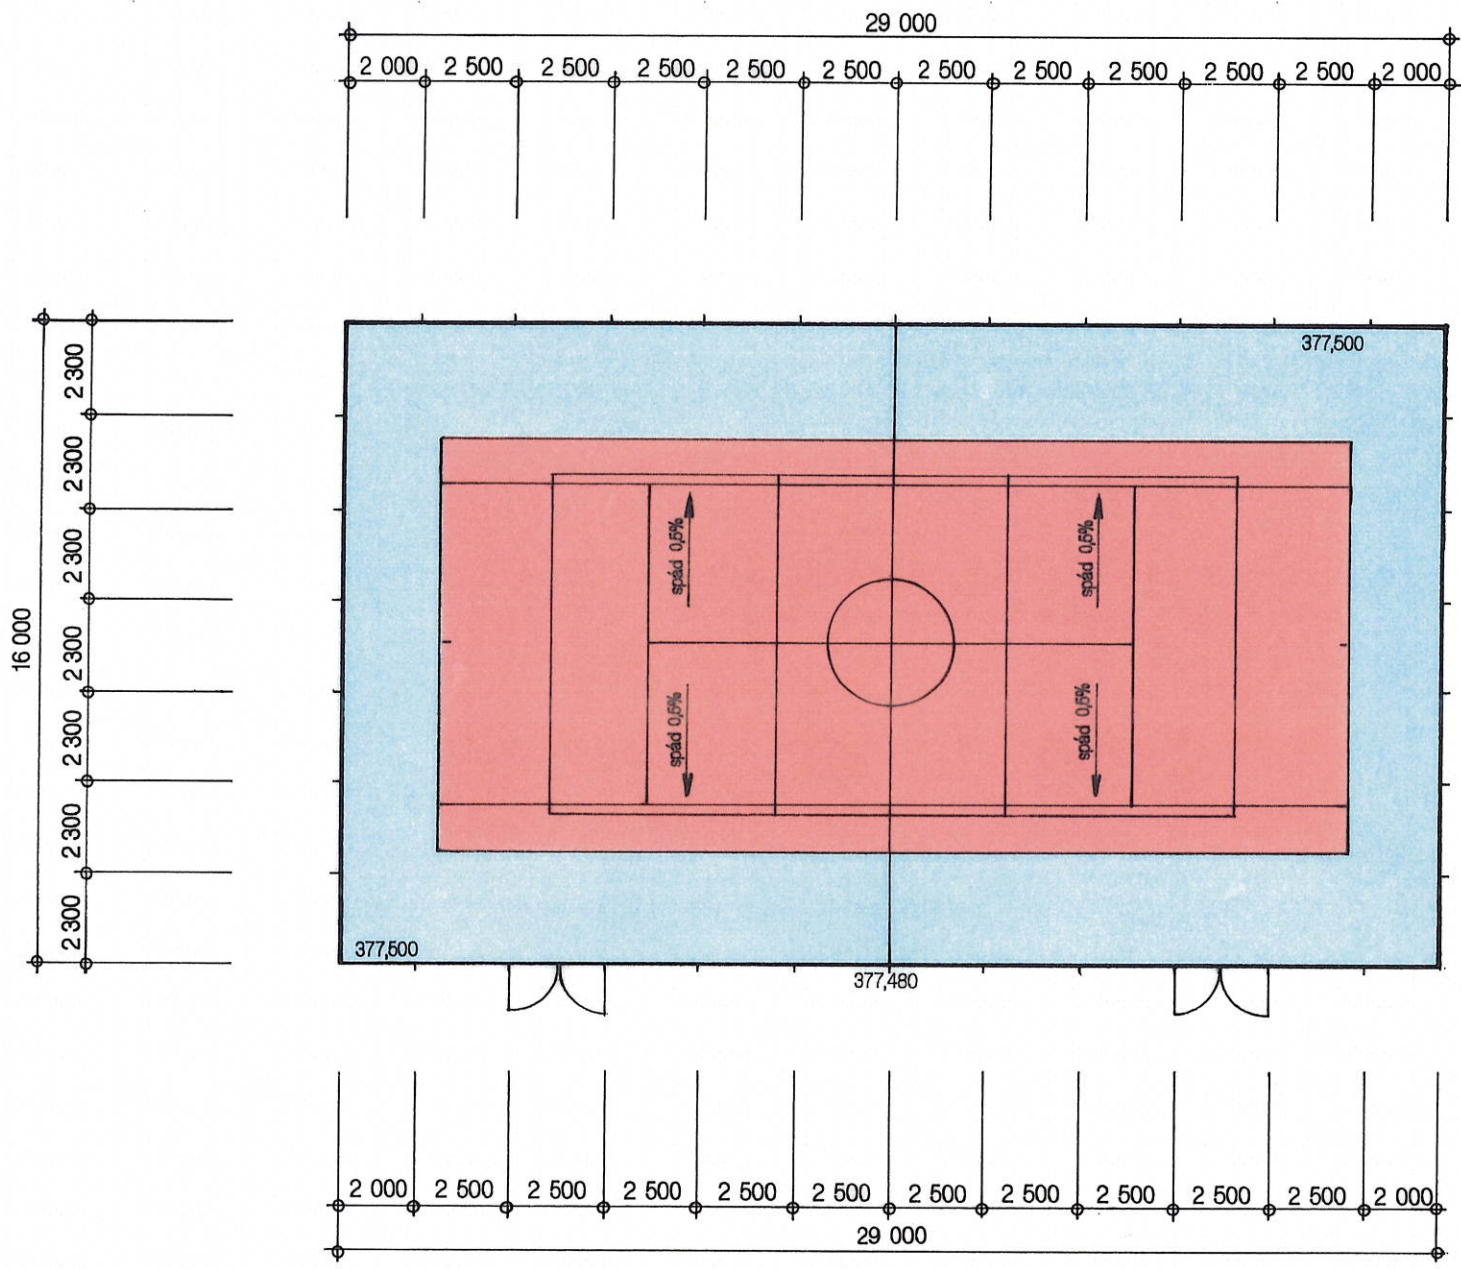

POZNÁMKA

UMĚLÝ POLYURETANOVÝ POVRCH EPDM JEDNOVRSTVÝ TL. 11mm:
JEDNÁ SE O TRVANLIVÝ, VODOPRUPSTNÝ POLYURETANOVÝ POVRCH S ROVNOU, PORÉZNÍ VRSTVOU. TENTO POVRCH JE VYROBEN Z VYSOCE KVALITNÍHO GRANULÁTU EPDM A POLOŽEN V JEDNÉ VRSTVĚ, O CELKOVÉ TLOUŠTCE 11mm. POVRCH JE BEZ PŘÍMĚSI RECYKLOVANÉ, ČERNÉ GUMY, ČÍMŽ SE DOSAHUJE MAXIMÁLNÍ TRVANLIVOST. ELASTICKÁ VRSTVA SE SKLÁDÁ Z EPDM BAREVNÉHO GRANULÁTU, S VELIKOSTÍ ZRNA 1 – 4mm, KTERÝ JE STMELEN POLYURETANOVÝM POJIVEM SE ZVÝŠENOU PEVNOSTÍ. POVRCH JE MOŽNÉ DODAT V RŮZNÝCH BAREVNÝCH ODSÍTNECH, NEBO BAREVNÝCH KOMBINACÍ. POVRCH JE VYSOCE ELASTICKÝ A JE URČENÝ PRO VÍCEÚČELOVÉ VENKOVNÍ SPORTOVIŠTĚ, TENISOVÉ KURTY I ŠKOLNÍ ATLETICKÉ DRÁHY. JE VELMI VHODNÝ PRO MÍČOVÉ SPORTY. TENTO POVRCH SE POKLÁDÁ NA PŘEDEM PŘIPRAVENÝ PODKLAD, NEJČASTĚJI NA ASFALTOVÝ KOBEREC, PŘÍPADNĚ NA KVALITNÍ BETONOVOU DESKU, SPECIÁLNÍM FINIŠEREM SMG, PODKLAD MUSÍ SPLŇOVAT ROVINNOST DLE NORMY ± 2mm NA 2m. DODANÝ POVRCH MUSÍ MÍT CERTIFIKÁT DLE DIN 18035 A PROHLÁŠENÍ O SHODĚ.



LEGENDA POVRCHŮ

- UMĚLÝ SPORTOVNÍ PUR POVRCH RAL 5010 / Code 054
- UMĚLÝ SPORTOVNÍ PUR POVRCH RAL 2008 / Code 083

TYPY SPORTOVNÍCH POVRCHŮ

UMĚLÝ POLYURETANOVÝ POVRCH EPDM JEDNOVRSTVÝ



OFFICIAL

TATO PROJEKTOVÁ DOKUMENTACE JE DUŠEVNÍM VLASTNICTVÍM SPOLENOSTI PITTEr DESIGN, s.r.o. ŽADNÉ PRVKY, DATA A JINÉ INFORMACE Z TĚTO PROJEKTOVÉ DOKUMENTACE NESMÍ BÝT POUŽITY A KOPÍROVANY TŘETÍ OSOBOU, JI PŘEDÁNY ČI JINAK S NÍ NAKLÁDÁNO BEZ PÍSEMNÉHO POVOLENÍ SPOLEČNOSTI PITTEr DESIGN, s.r.o. PROJEKTOVÁ DOKUMENTACE PODLEHÁ OCHRANĚ AUTORSKÝCH PRÁV, DLE AUTORSKEHO ZÁKONA Č.121/2000Sb.

±0,000 = 377,500 m.n.m. Bpv S – JTSK

STAVBA:			
Rekonstrukce a modernizace školního hřiště ZŠ 5.května			
OKRES:	LIBEREC	KRAJ:	LIBERECKÝ
POZEMEK ČÍSLO:	634/1, 636 a 639/1	KATASTRÁLNÍ ÚZEMÍ:	LIBEREC
HLAVNÍ PROJEKTANT:	PITTER DESIGN, s.r.o.	INVESTOR:	STATUTÁRNÍ MĚSTO LIBEREC
IČO:	25275291	ICO	00262978
ING. ARCH. LEOŠ PITTEr		nám. Dr. E. Beneše	1
AUTORIZOVANÝ ARCHITEKT ČKA 02440		460 59	LIBEREC
SCHULHOFFOVA	1632		
PARDUBICE	530 03		
GSM	721 903 306		
E-MAIL	leos.pitter@seznam.cz		
ODPOVĚDNÝ PROJEKTANT:	ING. ARCH. LEOŠ PITTEr		
STUPEŇ DOKUMENTACE:	PROJEKTOVÁ DOKUMENTACE PRO PROVÁDĚNÍ STAVBY		
ČÁST:	STAVEBNĚ ARCHITEKTONICKÉ ŘEŠENÍ		
NÁZEV PŘÍLOHY:	SO.01 VÍCEÚČELOVÉ HŘIŠTĚ		
	PŮDORYS VÍCEÚČELOVÉHO HŘIŠTĚ		
ČÍSLO PARÉ:		ČÍSLO PŘÍLOHY:	D 1.2