
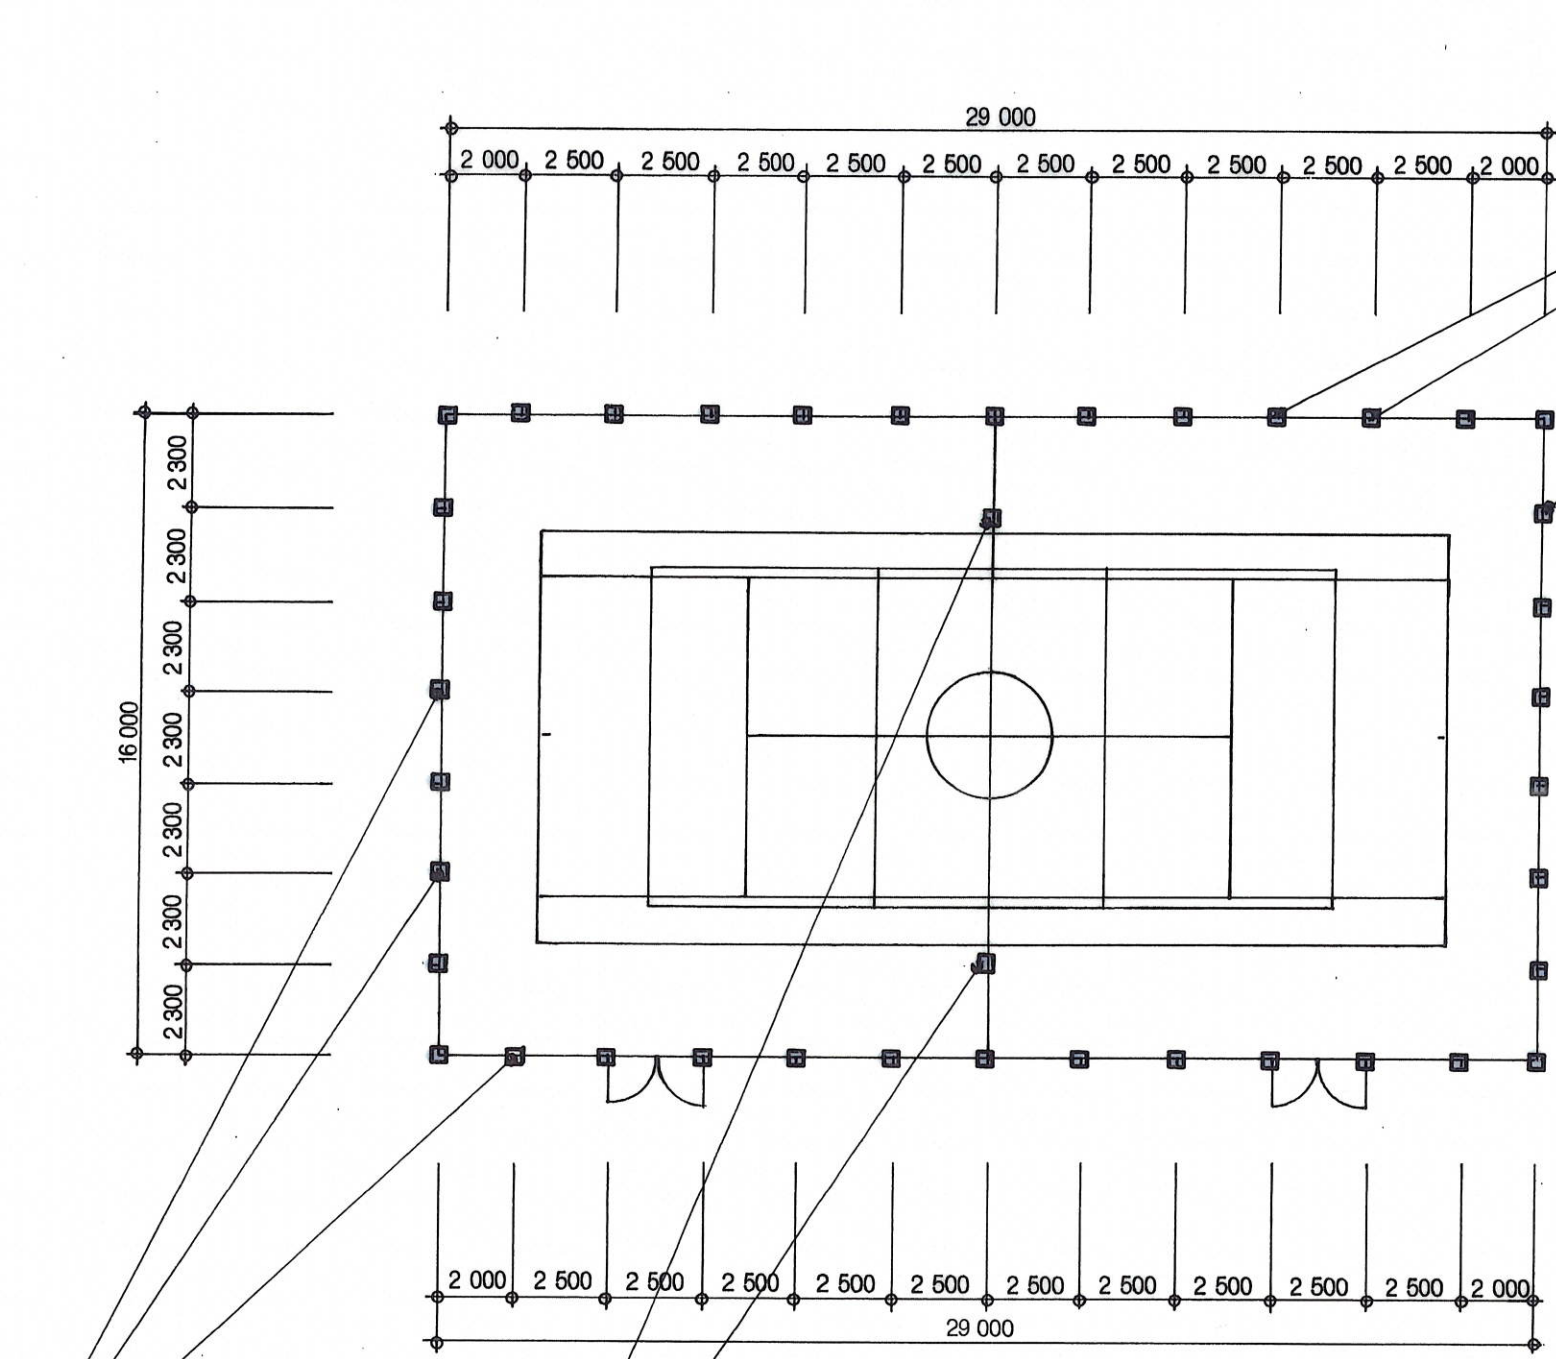


Základy víceúčelového hřiště

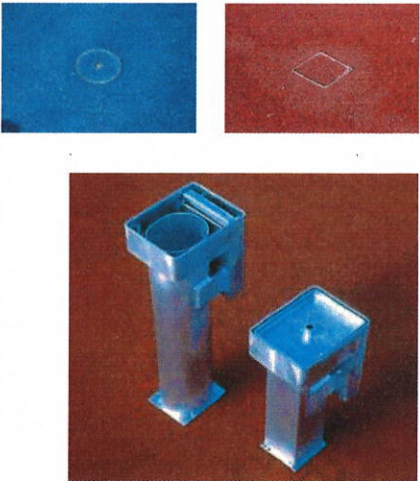

1  
ZÁKLADOVÁ BETONOVÁ PATKA  
400x400x950mm  
BETON C 16/20  
ŠTĚRKOVÝ PODSYP, VÝŠKY 150mm

LEGENDA ZÁKLADOVÝCH PATEK				
OZNAČENÍ	ROZMĚR	PLOCHA/m²	BETON	P O Č E T
1	400 x 400 x 950mm	0,160	C 16/20	38x
2	500 x 500 x 700mm	0,250	C 16/20	2x

1  
ZÁKLADOVÁ BETONOVÁ PATKA  
400x400x950mm  
BETON C 16/20  
ŠTĚRKOVÝ PODSYP, VÝŠKY 150mm

2  
ZÁKLADOVÁ BETONOVÁ PATKA  
500x500x700mm  
BETON C 16/20  
ŠTĚRKOVÝ PODSYP, VÝŠKY 150mm



POZNÁMKA

**SPECIÁLNÍ ZEMNÍ POUZDRA S KRYTEM:**  
TYTO SPECIÁLNÍ ZEMNÍ POUZDRA S KRYTEM JSOU URČENÁ PRO SPORTOVIŠTĚ S UMĚLÝM POVRCHEM NEBO UMĚLÝM TRÁVNÍKEM. V RÁMU KRYTU – PEVNĚ SPOJENÉM SE ZEMNÍM POUZDREM – JE INTEGROVANÁ PŘEPÁŽKA. DO TĚTO PŘEPÁŽKY SE KRYT JEDNODUŠE ZASUNE, TAKŽE NEHROZÍ NEBEZPEČÍ PORANĚNÍ VOLNĚ LEŽÍCÍMI KRYTY.  
KRYT JE S RÁMEM SPOJEN ŘETÍZKEM, ABY NEMOHLO DOJÍT K JEHO ODCIZENÍ. KRYT JE VYROBEN VE TVARU VANY A PŘI UZAVŘENÍ DOKONALE LÍCUJE S RÁMEM. DO VANY KRYTU SE PŘI MONTÁŽI NANESE KOUSEK UMĚLÉHO POLYURETANOVÉHO POVRCHU, NEBO UMĚLÉHO TRÁVNÍKU.  
SPECIÁLNÍ ZEMNÍ POUZDRA JSOU VYROBENY Z ELOXOVANÉHO HLINÍKU. PŘEDPOKLÁDANÁ HLOUBKA ZASUNUTÍ JE 350 – 400mm.

OFFICIAL

TATO PROJEKTOVÁ DOKUMENTACE JE DUŠEVNÍM VLASTNICTVÍM SPOLENOSTI PITTER DESIGN, s.r.o. ŽADNÉ PRVKY, DATA A JINÉ INFORMACE Z TĚTO PROJEKTOVÉ DOKUMENTACE NESMÍ BÝT POUŽITY A KOPÍROVÁNY TŘETÍ OSOUBOU, JI PŘEDÁNY ČI JINAK S NÍ NAKLÁDÁNO BEZ PÍSEMNÉHO POVOLENÍ SPOLEČNOSTI PITTER DESIGN, s.r.o. PROJEKTOVÁ DOKUMENTACE PODLEŽÁ OCHRANĚ AUTORSKÝCH PRÁV, DLE AUTORSKEHO ZÁKONA Č.121/2000Sb.

±0,000 = 377,500 m.n.m. Bpv S – JTSK

STAVBA:

Rekonstrukce a modernizace školního hřiště ZŠ 5.května

OKRES:

LIBEREC

KRAJ:

LIBERECKÝ

OBEC:

LIBEREC

POZEMEK ČÍSLO:

634/1, 636 a 639/1

KATASTRÁLNÍ ÚZEMÍ:

LIBEREC

HLAVNÍ PROJEKTANT:

PITTER DESIGN, S.R.O.

IČO: 25275291

ING. ARCH. LEOŠ PITTER

AUTORIZOVANÝ ARCHITEKT OKA 02440

SCHULHOFFOVA 1632

PARDUBICE 530 03

GSM 721 903 306

E-MAIL leos.pitter@seznam.cz

INVESTOR:

STATUTÁRNÍ MĚSTO

LIBEREC

ICO 00262978

nám. Dr. E. Beneše 1

460 59 LIBEREC

STUPEŇ DOKUMENTACE:

DPS

DATUM 02 / 2022

FORMÁT: 2xA4

MĚŘÍTKO: 1:200

ODPOVĚDNÝ PROJEKTANT:

ING. ARCH. LEOŠ PITTER

STUPEŇ DOKUMENTACE:

PROJEKTOVÁ DOKUMENTACE PRO PROVÁDĚNÍ STAVBY

ČÁST:

STAVEBNĚ ARCHITEKTONICKÉ ŘEŠENÍ

NÁZEV PŘÍLOHY:

SO.01 VÍCEÚČELOVÉ HŘIŠTĚ

ČÍSLO PARÉ:

ČÍSLO PŘÍLOHY:

D 1.5

© 2022 / 02 – PITTER DESIGN, s.r.o. - Všechna práva vyhrazena