


Řez streetballovým hřištěm

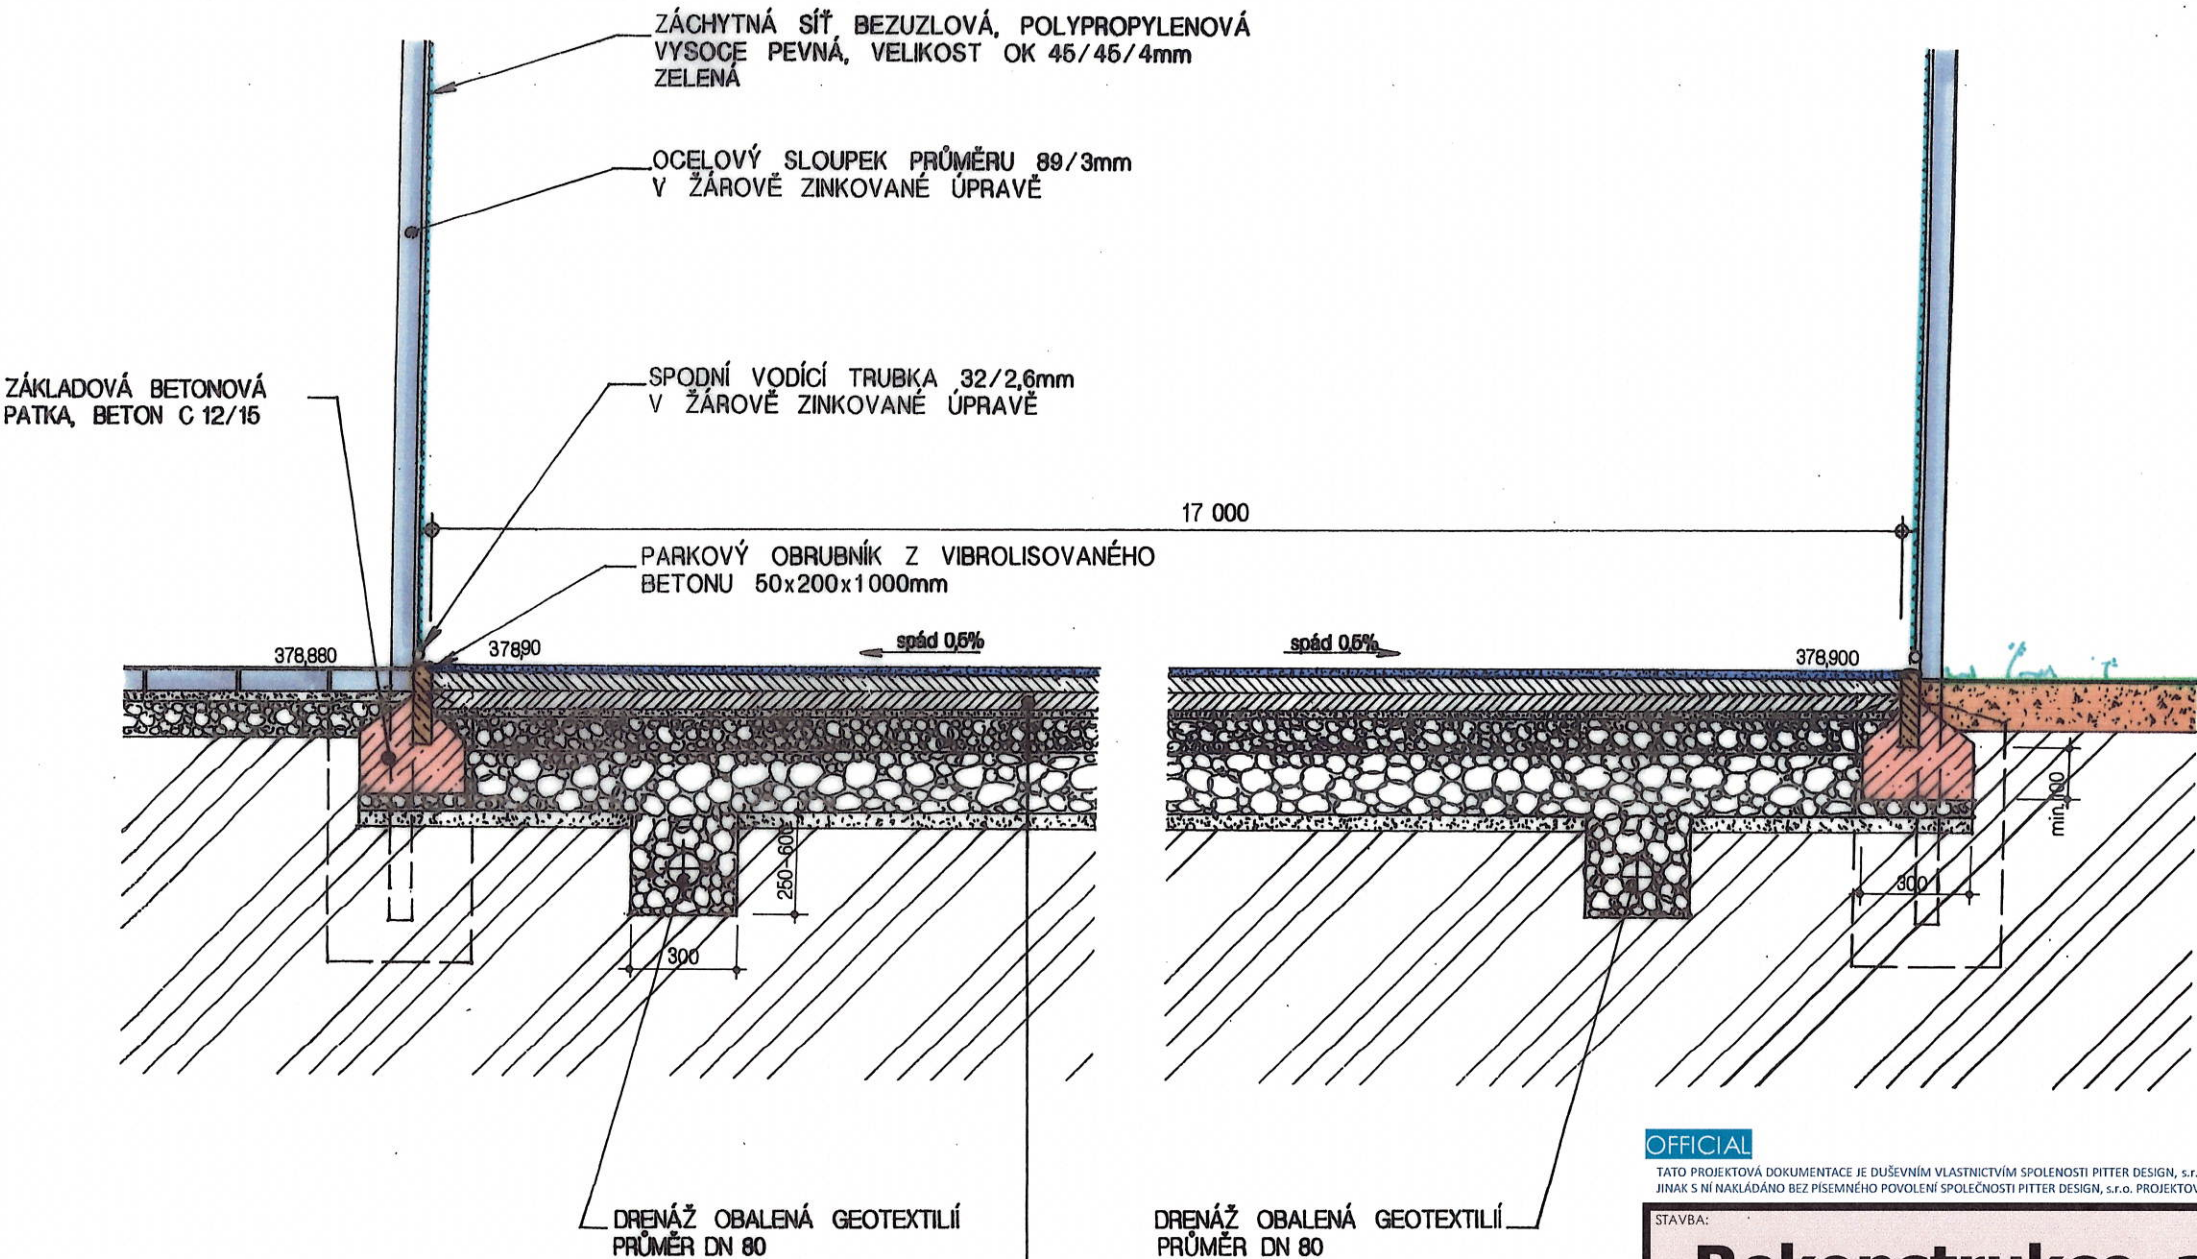

UMĚLÝ SPORTOVNÍ PUR POVRCH TL. 11mm
VODOPRUPSTNÁ ASFALTOVÁ VRSTVA AKDJ TL. 40mm S PENETRACÍ
VODOPRUPSTNÁ ASFALTOVÁ VRSTVA AKDH TL. 50mm
HUTNĚNÉ DRCENÉ KAMENIVO FRAKCE 4 - 8mm TL. 20mm /ZHUTNIT NA MIN. 45MPa/
HUTNĚNÉ DRCENÉ KAMENIVO FRAKCE 16 - 32mm TL. 100mm
HUTNĚNÉ DRCENÉ KAMENIVO FRAKCE 32 - 63mm TL. 250mm
ŠTĚRKOPÍSKOVÝ PODSYP TL. 50mm
UPRAVENÁ ZHUTNĚNÁ PLÁŇ /ZHUTNIT NA MIN. 30MPa/



POZNÁMKA

UMĚLÝ POLYURETANOVÝ POVRCH EPDM JEDNOVRSTVÝ TL. 11mm:
JEDNÁ SE O TRVANLIVÝ, VODOPRUPSTNÝ POLYURETANOVÝ POVRCH S ROVNOU, PORÉZNÍ VRSTVOU. TENTO POVRCH JE VYROBEN Z VYSOCE KVALITNÍHO GRANULÁTU EPDM A POLOŽEN V JEDNÉ VRSTVĚ, O CELKOVÉ TLOUŠŤCE 11mm. POVRCH JE BEZ PŘÍMĚSI RECYKLOVANÉ, ČERNÉ GUMY, ČÍMŽ SE DOSAHUJE MAXIMÁLNÍ TRVANLIVOST. ELASTICKÁ VRSTVA SE SKLÁDÁ Z EPDM BAREVNÉHO GRANULÁTU, S VELIKOSTÍ ZRNA 1 - 4mm, KTERÝ JE STMELEN POLYURETANOVÝM POJIVEM SE ZVÝŠENOU PEVNOSTÍ. POVRCH JE MOŽNÉ DODAT V RŮZNÝCH BAREVNÝCH ODSTÍNECH, NEBO BAREVNÝCH KOMBINACÍ. POVRCH JE VYSOCE ELASTICKÝ A JE URČENÝ PRO VÍCEÚČELOVÉ VENKOVNÍ SPORTOVIŠTĚ, TENISOVÉ KURTY I ŠKOLNÍ ATLETICKÉ DRÁHY. JE VELMI VHDNÝ PRO MÍČOVÉ SPORTY. TENTO POVRCH SE POKLÁDÁ NA PŘEDEM PŘIPRAVENÝ PODKLAD, NEJČASTĚJI NA ASFALTOVÝ KOBEREC, PŘÍPADNĚ NA KVALITNÍ BETONOVOU DESKU, SPECIÁLNÍM FINIŠEREM SMG, PODKLAD MUSÍ SPLŇOVAT ROVINNOST DLE NORMY ±2mm NA 2m. DODANÝ POVRCH MUSÍ MÍT CERTIFIKÁT DLE DIN 18035 A PROHLÁŠENÍ O SHODĚ.



LEGENDA POVRCHŮ

- UMĚLÝ SPORTOVNÍ PUR POVRCH RAL 5010 / Code 054
- UMĚLÝ SPORTOVNÍ PUR POVRCH RAL 5015 / Code 064
- UMĚLÝ SPORTOVNÍ PUR POVRCH RAL 2008 / Code 083

TYPY SPORTOVNÍCH POVRCHŮ

UMĚLÝ POLYURETANOVÝ POVRCH EPDM JEDNOVRSTVÝ



OFFICIAL

TATO PROJEKTOVÁ DOKUMENTACE JE DUŠEVNÍM VLASTNICTVÍM SPOLENOSTI PITTER DESIGN, s.r.o. ŽADNÉ PRVKY, DATA A JINÉ INFORMACE Z TĚTO PROJEKTOVÉ DOKUMENTACE NESMÍ BÝT POUŽITY A KOPÍROVANY TŘETÍ OSOBOU, JI PŘEDÁNY ČI JINAK S NÍ NAKLÁDÁNO BEZ PÍSEMNÉHO POVOLENÍ SPOLEČNOSTI PITTER DESIGN, s.r.o. PROJEKTOVÁ DOKUMENTACE PODLĚHÁ OCHRANĚ AUTORSKÝCH PRÁV, DLE AUTORSKEHO ZÁKONA Č.121/2000Sb.

±0,000 = 378,900 m.n.m. Bpv S – JTSK

STAVBA:			
Rekonstrukce a modernizace školního hřiště ZŠ 5.května			
OKRES:	LIBEREC	KRAJ:	LIBERECKÝ
POZEMEK ČÍSLO:	634/1, 636 a 639/1	KATASTRÁLNÍ ÚZEMÍ:	LIBEREC
HLAVNÍ PROJEKTANT:	PITTER DESIGN, s.r.o.	INVESTOR:	STATUTÁRNÍ MĚSTO LIBEREC
IČO: 25275291		00262978	
ING. ARCH. LEOŠ PITTER		nám. Dr. E. Beneše 1	
AUTORIZOVANÝ ARCHITEKT OKA 02440		460 59 LIBEREC	
SCHULHOFFOVA 1632			
PARDUBICE 530 03			
GSM 721 903 306			
E-MAIL leos.pitter@seznam.cz			
ODPOVĚDNÝ PROJEKTANT: ING. ARCH. LEOŠ PITTER			
STUPEŇ DOKUMENTACE: PROJEKTOVÁ DOKUMENTACE PRO PROVÁDĚNÍ STAVBY			
ČÁST: STAVEBNĚ ARCHITEKTONICKÉ ŘEŠENÍ			
NÁZEV PŘÍLOHY: SO.02 STREETBALLOVÉ HŘIŠTĚ			
ŘEZ STREETBALLOVÉHO HŘIŠTĚ			
D 1.12			