

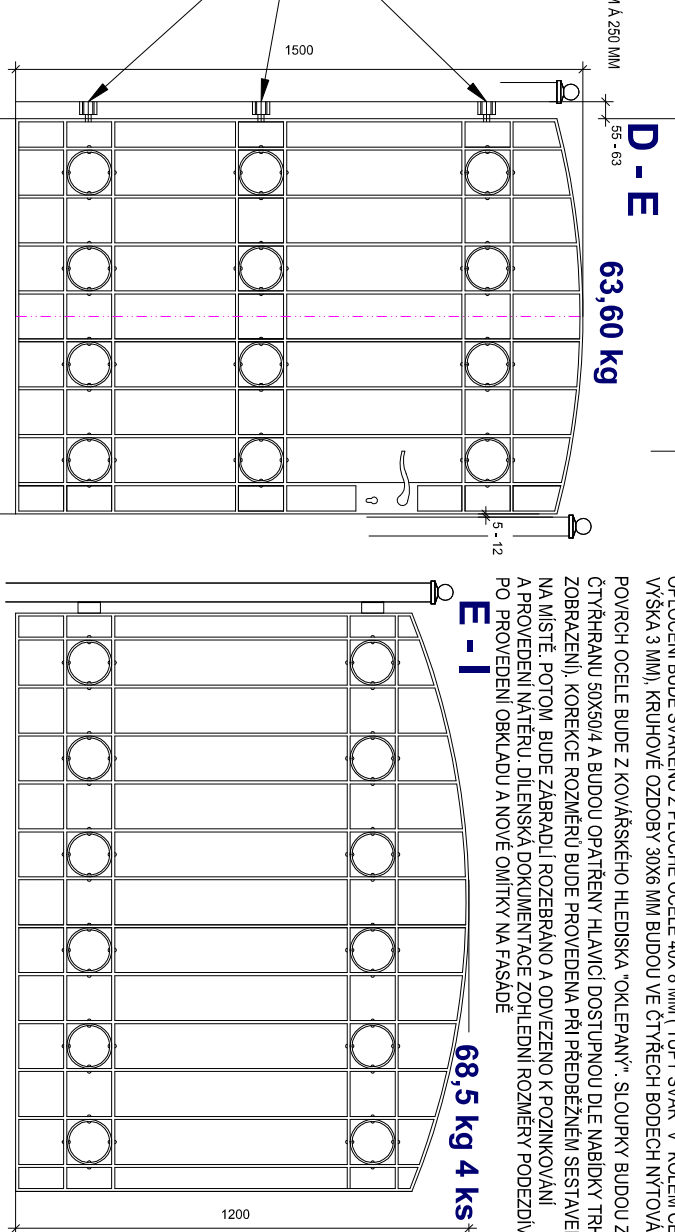
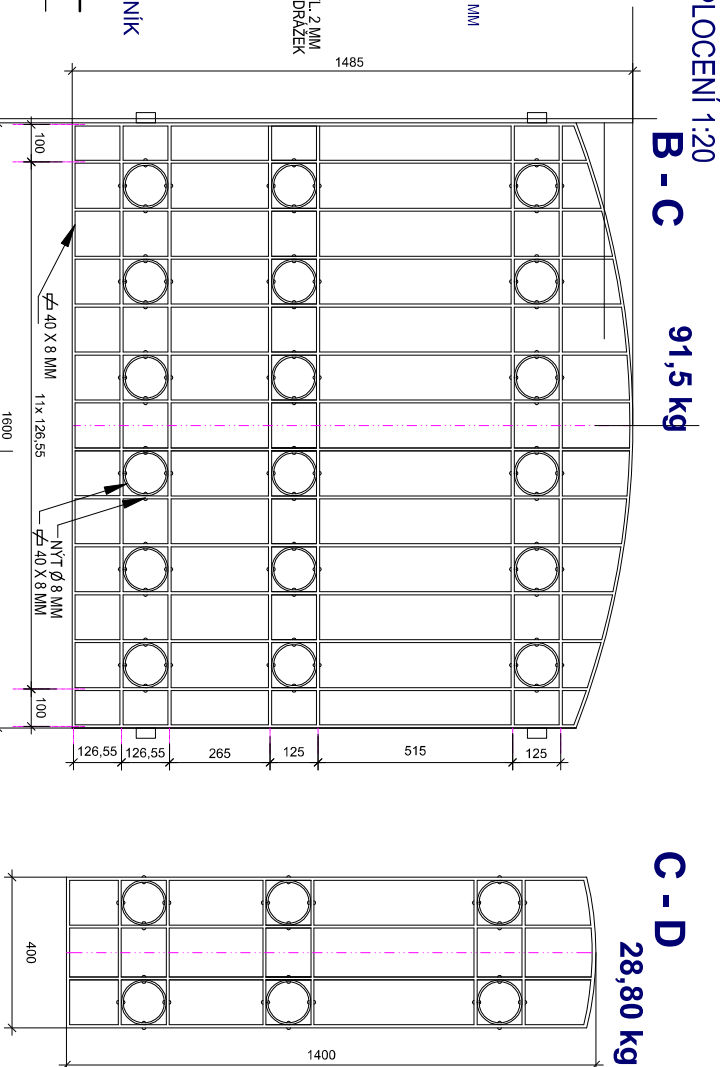



PŘEDPOKLAD 1,2 m3 BETONU C 25/30 VÝZTUŽ CELKEM 35 kg
NUTNO UPŘESNIT PO ROVEDENÍ VÝKOPŮ

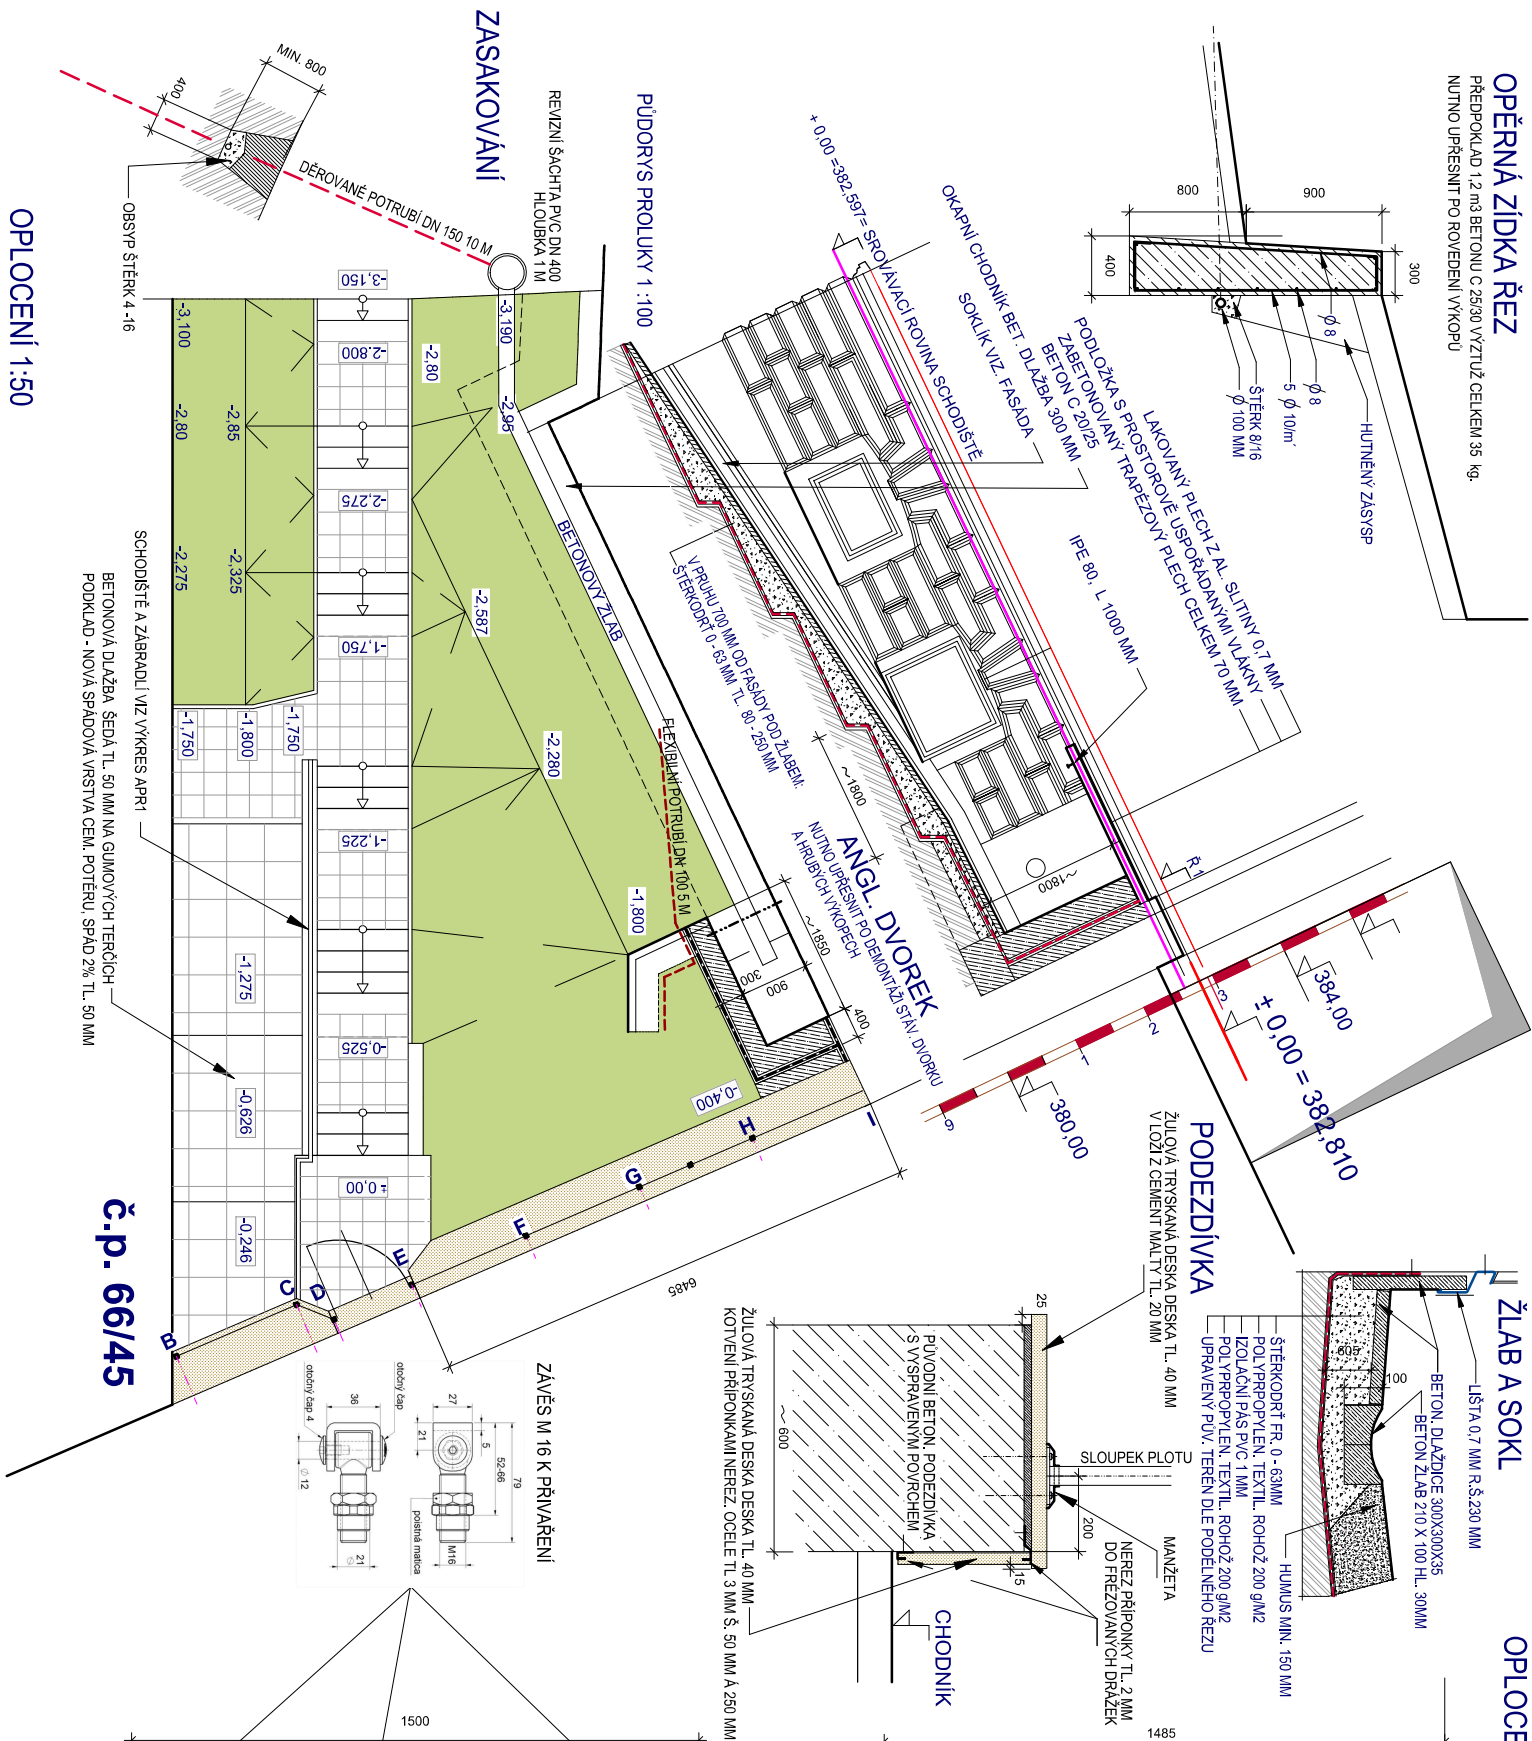

OPLOCENÍ 1:50

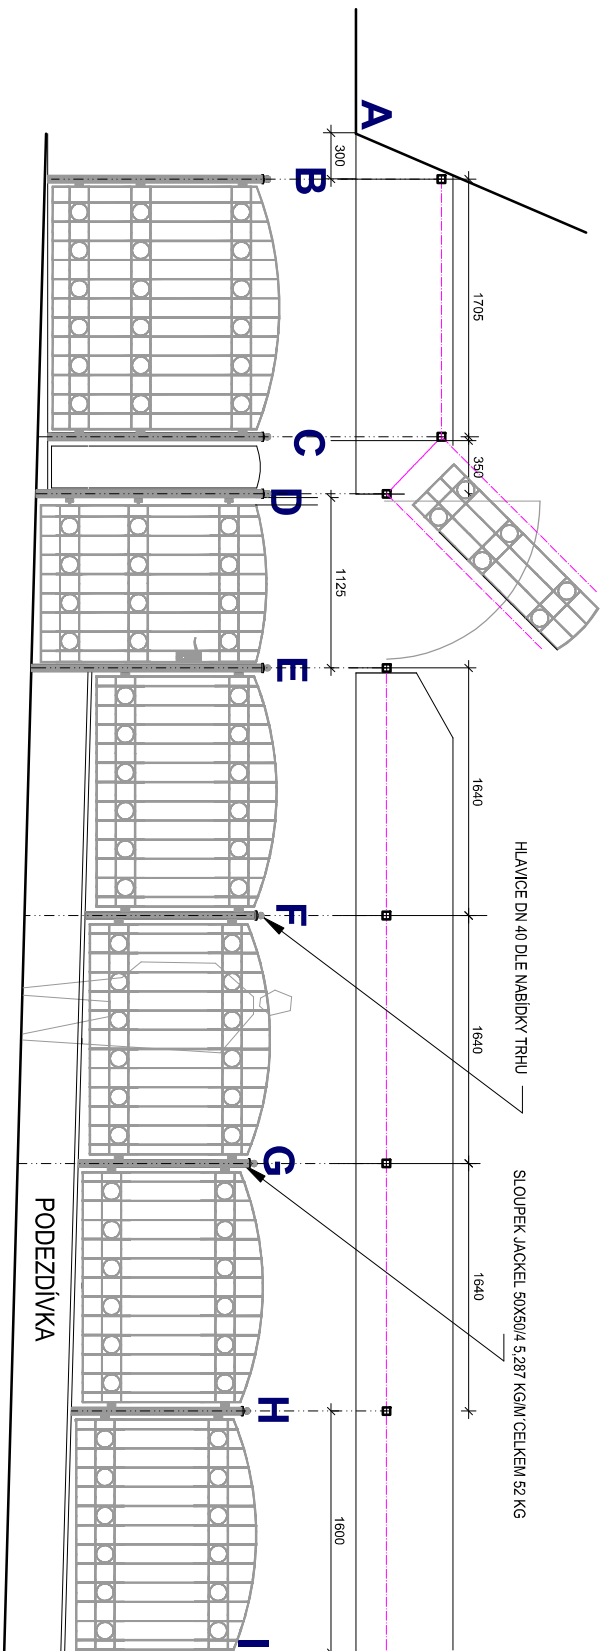

DETAIL PŘIPOJENÍ A HLAVICE SLOUPKU

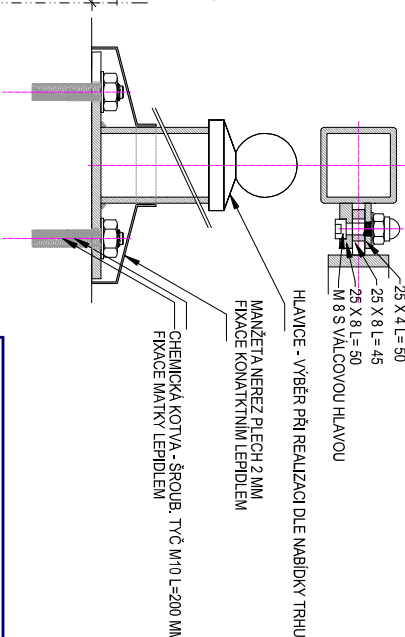

VEDOUcí PROJEKTANT: ZODPOVĚDNÝ PROJEKTANT: ING. MILAN HUMPAL		HITPRO spol. s r.o. Liberec
STAVEBNÍK: STATUTÁRNÍ MĚSTO LIBEREC		
ZÁKLADNÍ ŠKOLA V LIBERCI, UL. 5. KVĚTNÁ, 2. STUPEŇ OPRAVA FASÁDY A STŘECHY A ÚPRAVY SOUVISEJÍCÍ		
ÚPRAVY PROLUKY U Č.P. 66/45		
ÚČEL: PROJEKT PRO REALIZACI STAVBY		
FORMÁT: A3		
MĚŘÍTKO: 1 : 100, 50 ,20		
APR 2		