


C.2 Katastrální situační výkres

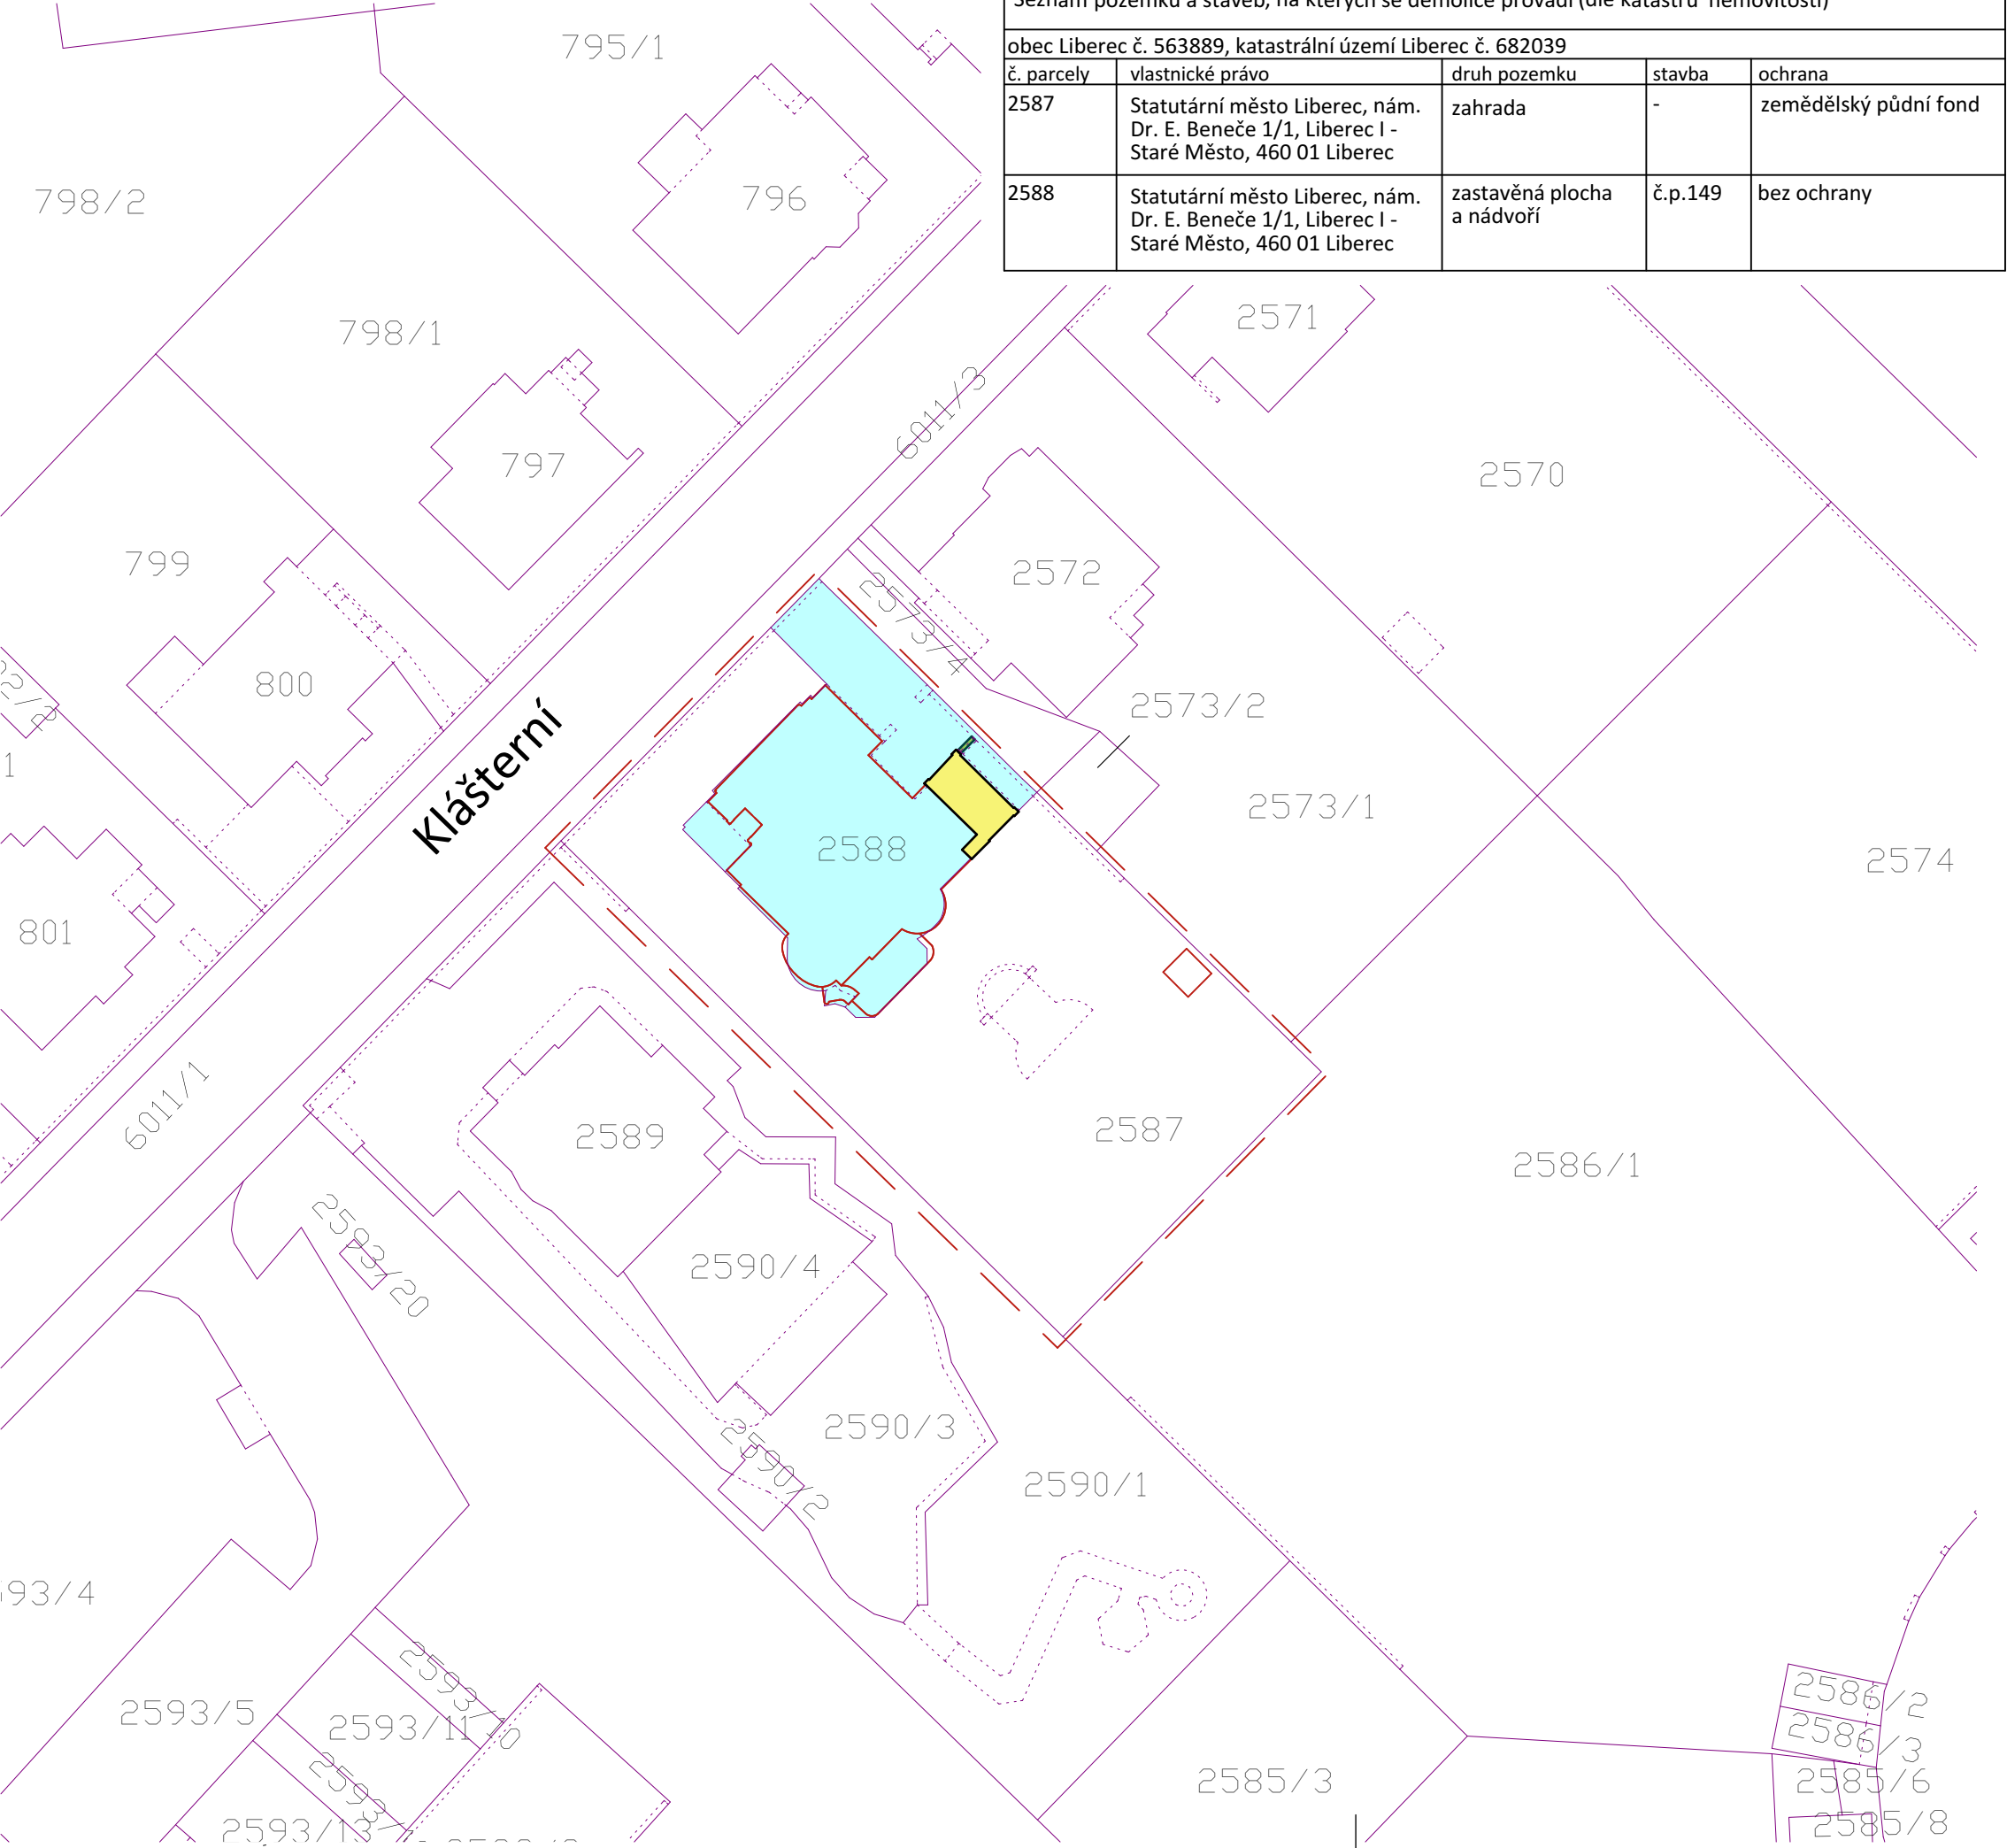

| Seznam pozemků a staveb, na kterých se demolice provádí (dle katastru nemovitostí) | | | | |
|--|---|----------------------------|---------|-----------------------|
| obec Liberec č. 563889, katastrální území Liberec č. 682039 | | | | |
| č. parcely | vlastnické právo | druh pozemku | stavba | ochrana |
| 2587 | Statutární město Liberec, nám. Dr. E. Beneše 1/1, Liberec I - Staré Město, 460 01 Liberec | zahrada | - | zemědělský půdní fond |
| 2588 | Statutární město Liberec, nám. Dr. E. Beneše 1/1, Liberec I - Staré Město, 460 01 Liberec | zastavěná plocha a nádvoří | č.p.149 | bez ochrany |

Legenda

- hranice katastru
- - - vnitřní kresba katastru
- 21 parcelní číslo
- dotčená parcela č. 2588
- půdorysná stopa stávajícího objektu čp 149/16 ul. Klášterní
- odstraněna garáž
- odstraněna plotová brána
- - - hranice řešených parcel



Informace z tohoto dokumentu mohou být použity jen v souvislosti s tímto projektem. Informace na tomto dokumentu nesmí být svévolně pozměněny, doplněny nebo odstraněny. V případě, že bude potřebné provést jakékoliv změny v tomto dokumentu, jediným autorizovaným subjektem k těmto úkonům je hlavní projektant. Žádné prvky, data ani jiné informace z této dokumentace nesmí být kopírovány, anebo použity pro jiné projekty bez výslovného předešlého souhlasu hlavního projektanta. Před zahájením prací nutno ověřit veškeré rozměry na stavbě a případné nesrovnalosti konzultovat s projektantem. Dokumentace pro provedení stavby nezahrnuje dodavatelskou dílenskou a montážní dokumentaci. Stavební práce budou provedeny dle platných právních předpisů a technických norem. Na výkresech jsou specifikovány minimální požadované standardy výrobků. Pro realizaci vlastního předmětu je možné použití i jiných, kvalitativně a technicky srovnatelných řešení a výrobků. Zpracovatel nabídky je povinen posoudit věcnou náplň i výměry uvedené v tabulce ve vazbě na dostupnou platnou projektovou dokumentaci a skutečný stav výstavby v době zpracování nabídky a v případě zjištěných nesrovnalostí tyto uvést ve zvláštní příloze nabídky. Pokud tak neučiní, nebude brán zřetel na jeho případné požadavky na eventuální vícepráce.

VÝŠKOVÝ SYSTÉM BALT PO VYROVNÁNÍ, +/-0,00 = 399,34 m n.m.

NÁZEV AKCE:

MŠ Nad přehradou, Liberec - demolice garáže

INVESTOR:

Statutární město Liberec
nám. Dr. E. Beneše 1 Liberec 460 59
tel: +420 485 243 428 email: #Email na klienta

ZPRACOVATEL ČÁSTI:

Ing. arch. Jan Heller
Zelená 400/6 Hradec Králové 500 04
tel.: +420 724 590 067 email: info@heller-architekti.cz

STUPEŇ:

Dokumentace bouracích prací

ČÁST:

C SITUAČNÍ VÝKRESY

| | | |
|------------|--|----------------|
| ČÍSLO PARÉ | VYPRACOVAL: | |
| | Bc. Jiří Nejezchleb, Ing. arch. Jan Heller | |
| | MĚŘÍTKO: | |
| | 1:50 | ČÍSLO VÝKRESU: |
| | DATUM: | |
| | 05-2020 | |

NÁZEV VÝKRESU:

Katastrální situační výkres

C.2