

ÚZEMÍ
POVRCH ÚZEMÍ
PARCELNÍ ČÍSLO

k.ú. KATEŘINKY U LIBERCE [682438]			
1	2	TRAVNÍ POROST	
67			66/1

- LEGENDA:
- 1) ŽULOVÉ KOSTKY
 - 2) ZATRAVŇOVACÍ DLAŽBA

PODÉLNÝ PROFIL SO 01
MĚŘÍTKO 1:500 / 1:100


HLOUBKA VÝKOPU

KÓTA DNA POTRUBÍ

KÓTA TERÉNU

STANIČENÍ [Km],[m]

SKLON [promile] - DÉLKA [m]
DN [mm] - MATERIÁL - DÉLKA [m]

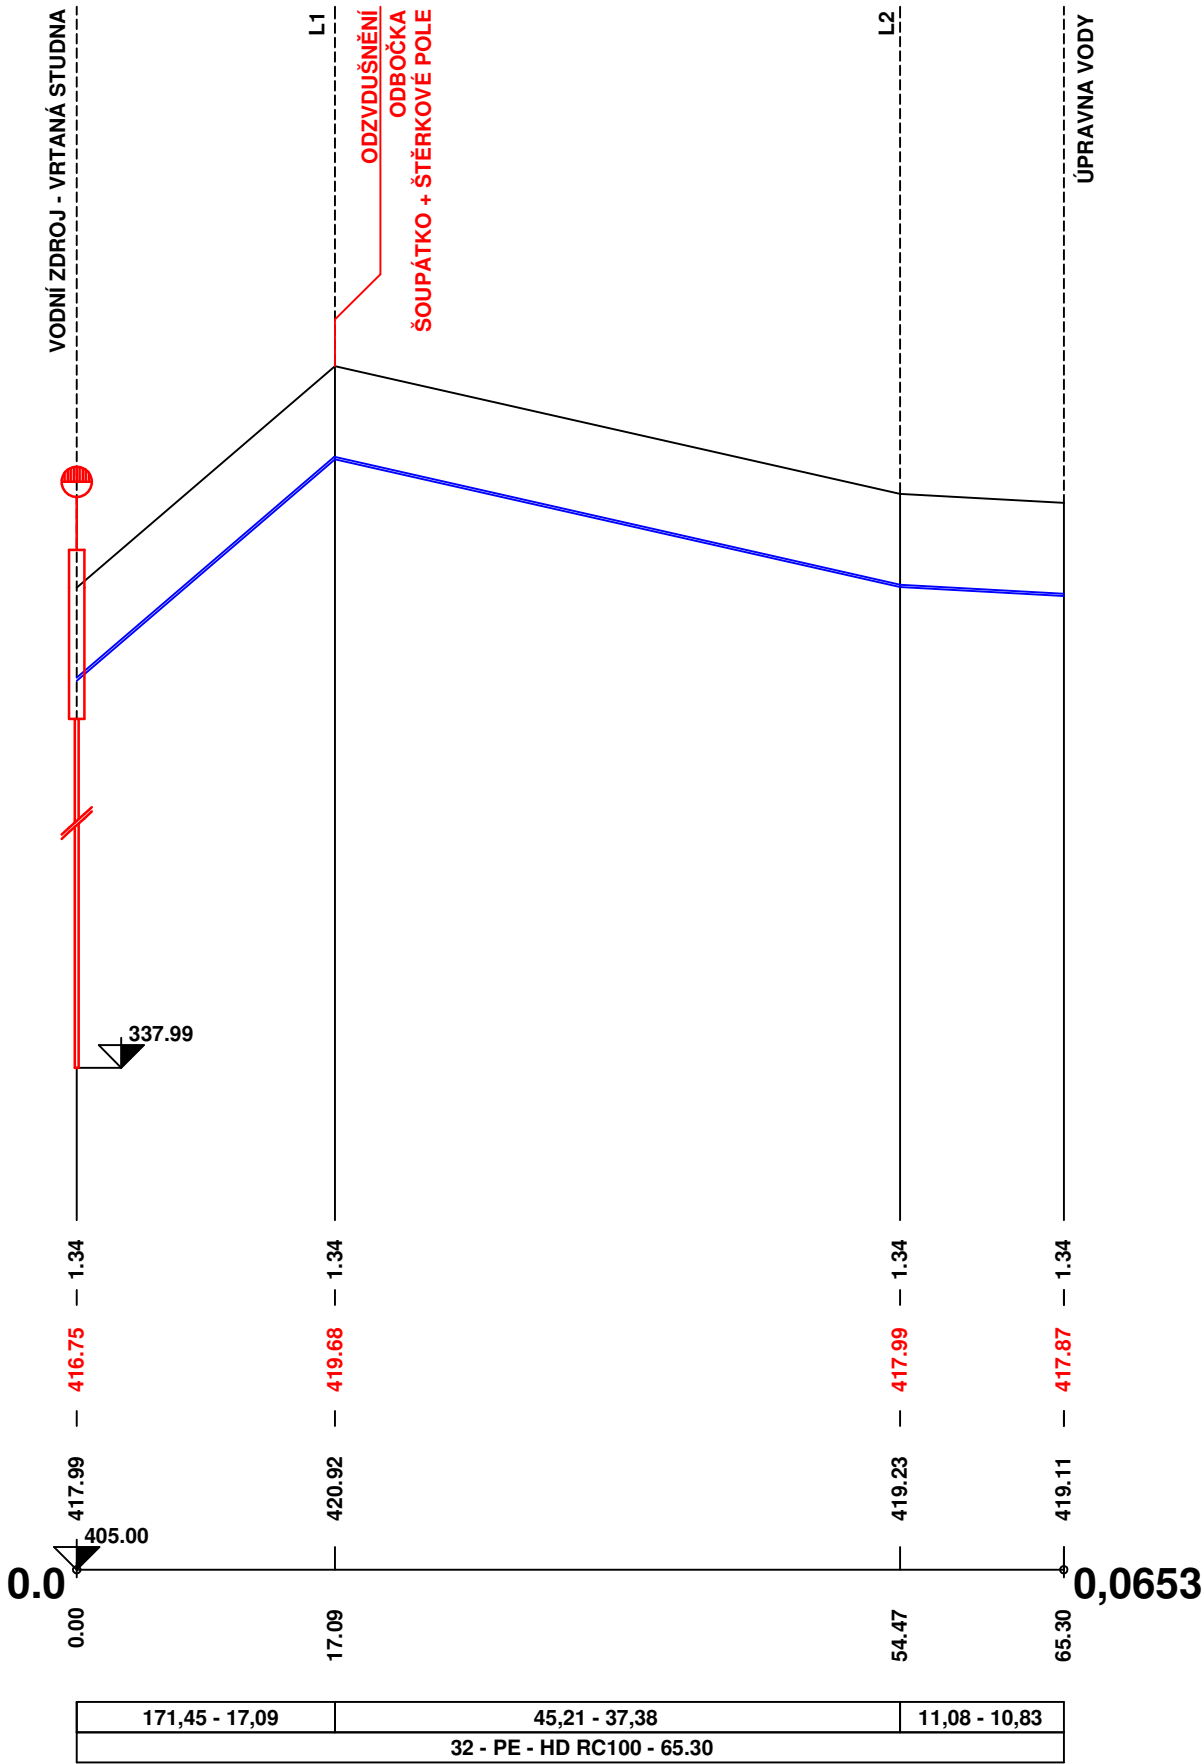

REVIZE Č.	DATUM	PODPIS	REVIZE Č.	DATUM	PODPIS

 <div>ASIO TECH, spol. s r.o., Kšírova 552/45, 619 00 Brno Tel.: +420 548 428 111, gsm: +420 606 743 368, e-mail: asio@asio.cz</div>		VYPRACOVAL	Ing. M.Feixová		
		KONTROLOVAL	Ing. Martin Fiala		
		ZODPOV. PROJEKTANT	Ing. Martin Fiala		
INVESTOR:	Statutární město Liberec, nám. Dr. E.Beneše 1/1, 460 59 Liberec		DATUM	Září 2021	
MÍSTO:	Liberec XVII. - Kateřinky	KRAJ:	Liberecký	STUPEŇ	DPS
STAVBA:	Doplňkový zdroj vody pro obyvatele v místní části Kateřinky			FORMÁT	A3
				ZAK. Č.	IA731
PS/SO:	SO 01 Výtlačný řad Vrt - ÚV + SO 02 Výtlačný řad ÚV - odběrné místo			STANDARD	-
PODÉLNÝ PROFIL SO 01				MĚŘÍTKO	PŘÍLOHA
				1:500/100	D.1.1.a.3