


ODBĚRNÉ MÍSTO - PŮDORYS
M 1:20

MÍSTNÍ
KOMUNIKACE

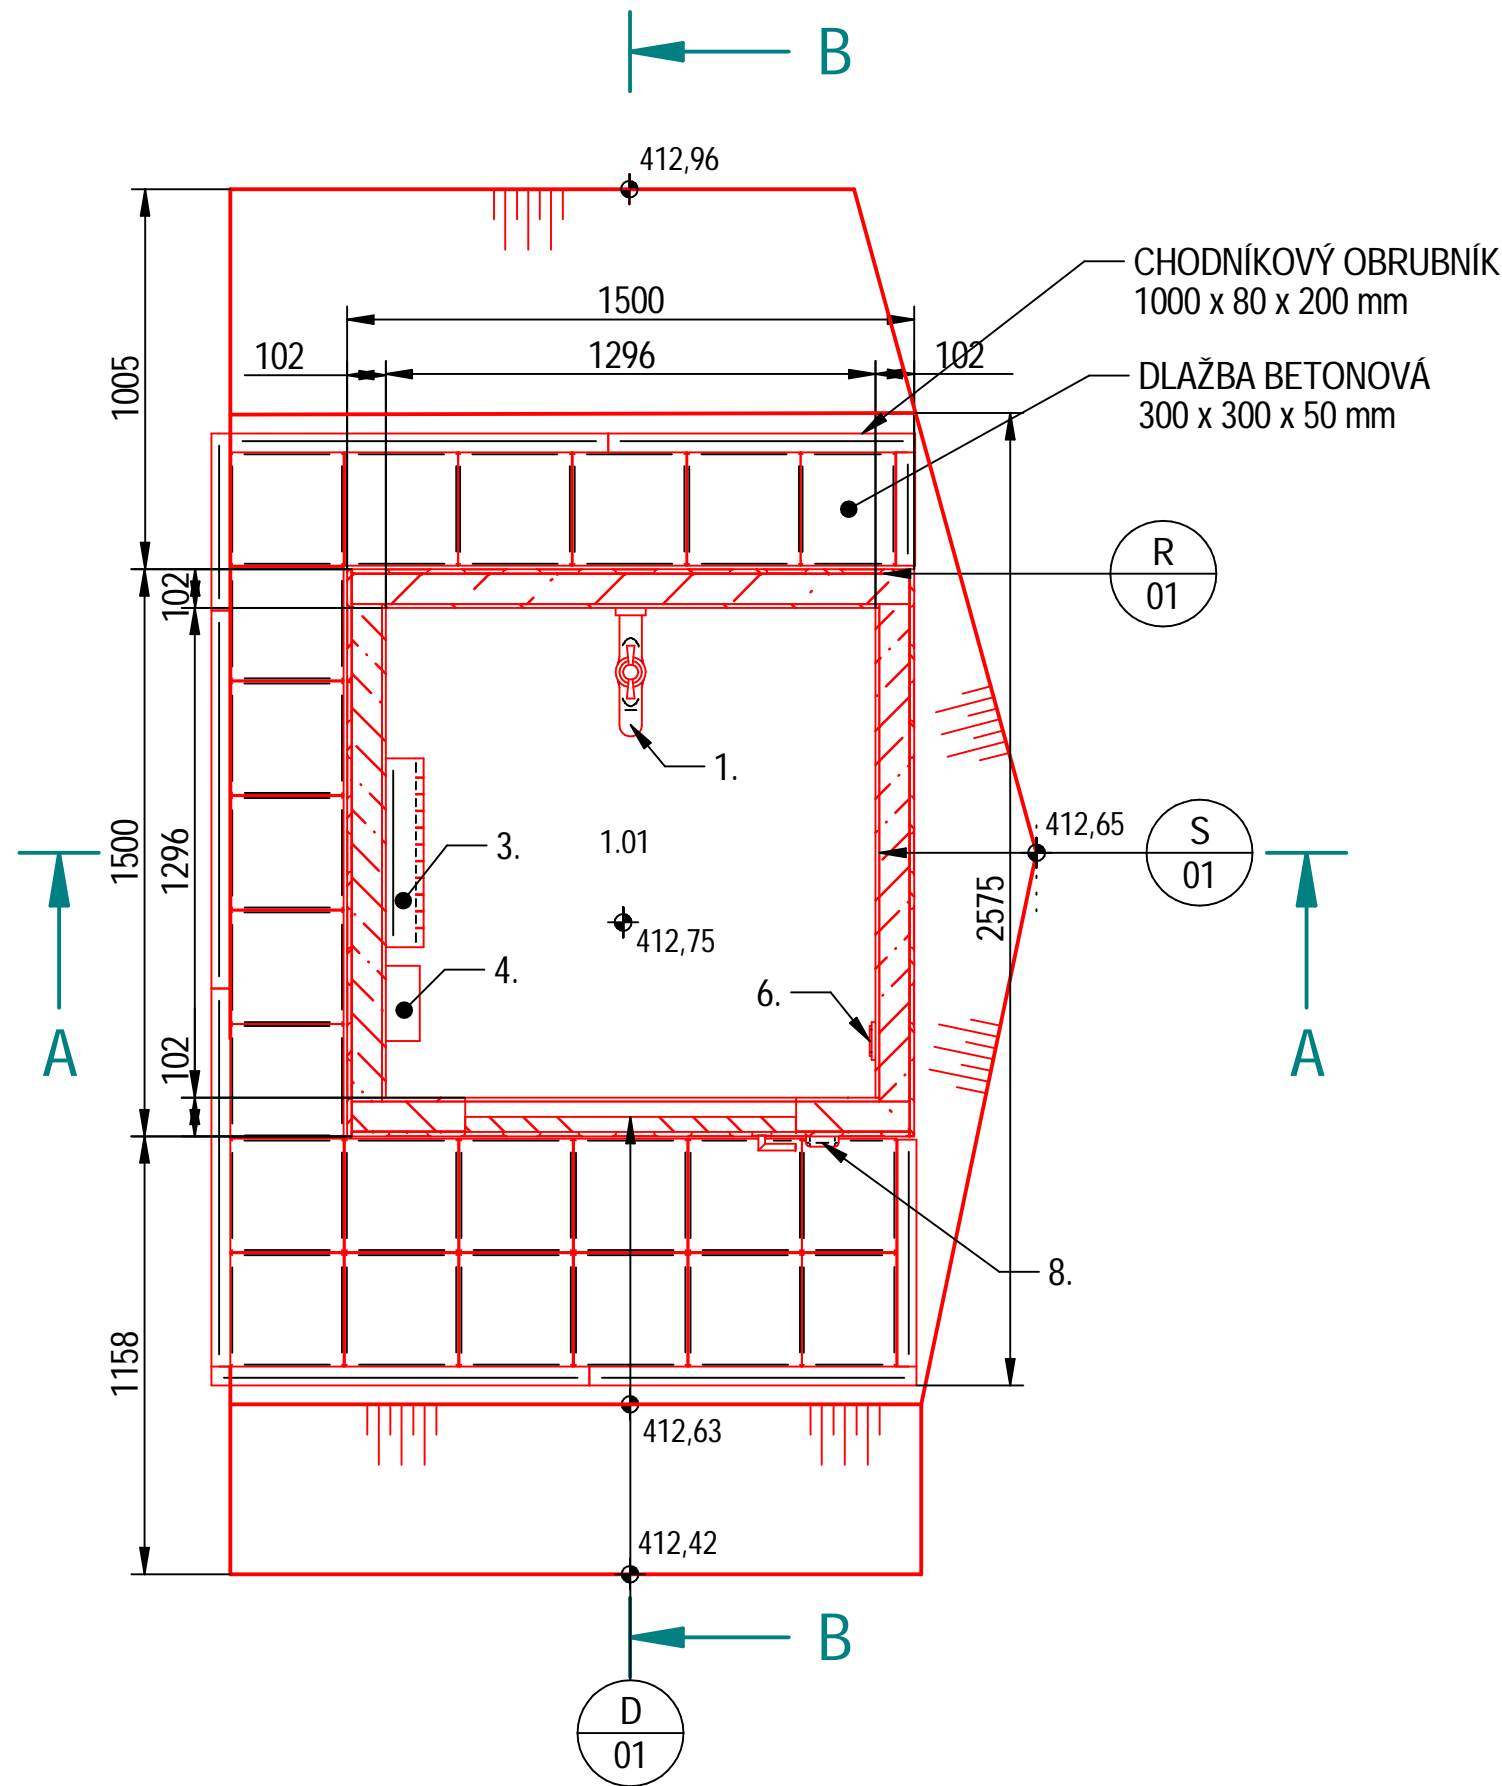

LEGENDA KONSTRUKCÍ:

- S 01** - PVC deska
- tepelná izolace minerální vatou tl.80mm, $k = 0,476 \text{ W/m}^2\text{K}$, třída hořlavosti A1
- parotěsná zábrana 0,2mm, PE fólie
- pozinkovaný trapézový plech 0,55mm, hloubka trapézové vlny 12mm, nýtovaný k U-profilu stěnové konstrukce, lak v odstínu RAL
- S 02** - PVC deska
- tepelná izolace minerální vatou tl.100mm, $k = 0,377 \text{ W/m}^2\text{K}$, třída hořlavosti A1
- parotěsná zábrana 0,2mm, PE fólie
- pozinkovaný trapézový plech 0,8mm, odvětraný, lak v odstínu RAL (odvodnění střechy vnitřními izolovanými plastovými svody v rozích kontejneru)
- S 03** - podlahová krytina PVC 1,4mm, třída Bfl - S1, barva šedý mramor, položena v pásech celoplošně lepených, spoje svařeny svařovací šňůrou
- vlhku odolná cementotřísková deska tl.20mm, třída A2-S1
- parozábrana - 0,2mm, PE fólie
- tepelná izolace minerální vatou tl.100mm, $k = 0,377\text{W/m}^2\text{K}$, třída hořlavosti A1
- podlaha se spodní pozinkovanou vanou - plech síly 0,5mm
- R 01** - tuhý ocelový rám svařený z ohraňovaných profilů síly 3-4mm
- samonosný rám opatřený zinkofosfátovým základním nátěrem a krycí polyuretanovou barvou v odstínu RAL
- 8 ISO kostek
- nestohovatelný

LEGENDA VÝPLNÍ OTVORŮ:


- D 01** - levé jednokřídlové, ocelové, plné, izolované, hladké dveře s rohovou zárubní s těsněním
rozměr 875 x 1970mm
síla dveřního křídla 40mm

LEGENDA VÝROBKŮ:

- Kohoutek zahradní
- Podlahová vpust'
- Topení - elektrokonvektor 1kW
- Jističová skříňka
- ABOX
- Vypínač jednoduchý, bílý
- Osvětlení - zářivkové těleso 1x36W, rastr
- Bezkontaktní vstupní systém

Plocha místnosti 1.01: 1,678m²

REVIZE Č.	DATUM	PODPIS	REVIZE Č.	DATUM	PODPIS

		ASIO TECH, spol. s r.o. Kširova 552/45 619 00 Brno Tel.: +420 548 428 111 email: asio@asio.cz	VYPRACOVAL Ing. Markéta Feixová
			TECHNOLOG Ing. Peter Putz
			ZODPOV. PROJEKTANT Ing. Martin Fiala
INVESTOR: Statutární město Liberec, nám. Dr. E. Beneše 1/1, 460 59 Liberec 1		DATUM	Září 2021
MÍSTO: Liberec XVII. - Kateřinky		KRAJ: Liberecký	STUPEŇ DPS
STAVBA: Doplnkový zdroj vody pro obyvatele v místní části Kateřinky		FORMÁT	3xA4
PS/SO: SO 04 Odběrné místo		ZAK.Č.	IA731
NÁZEV: Odběrné místo - půdorys		STRANA	
		MĚŘÍTKO	VÝKRES Č.
		1:20	D.1.1.c.2