


KATASTRÁLNÍ SITUAČNÍ VÝKRES  
M 1:500

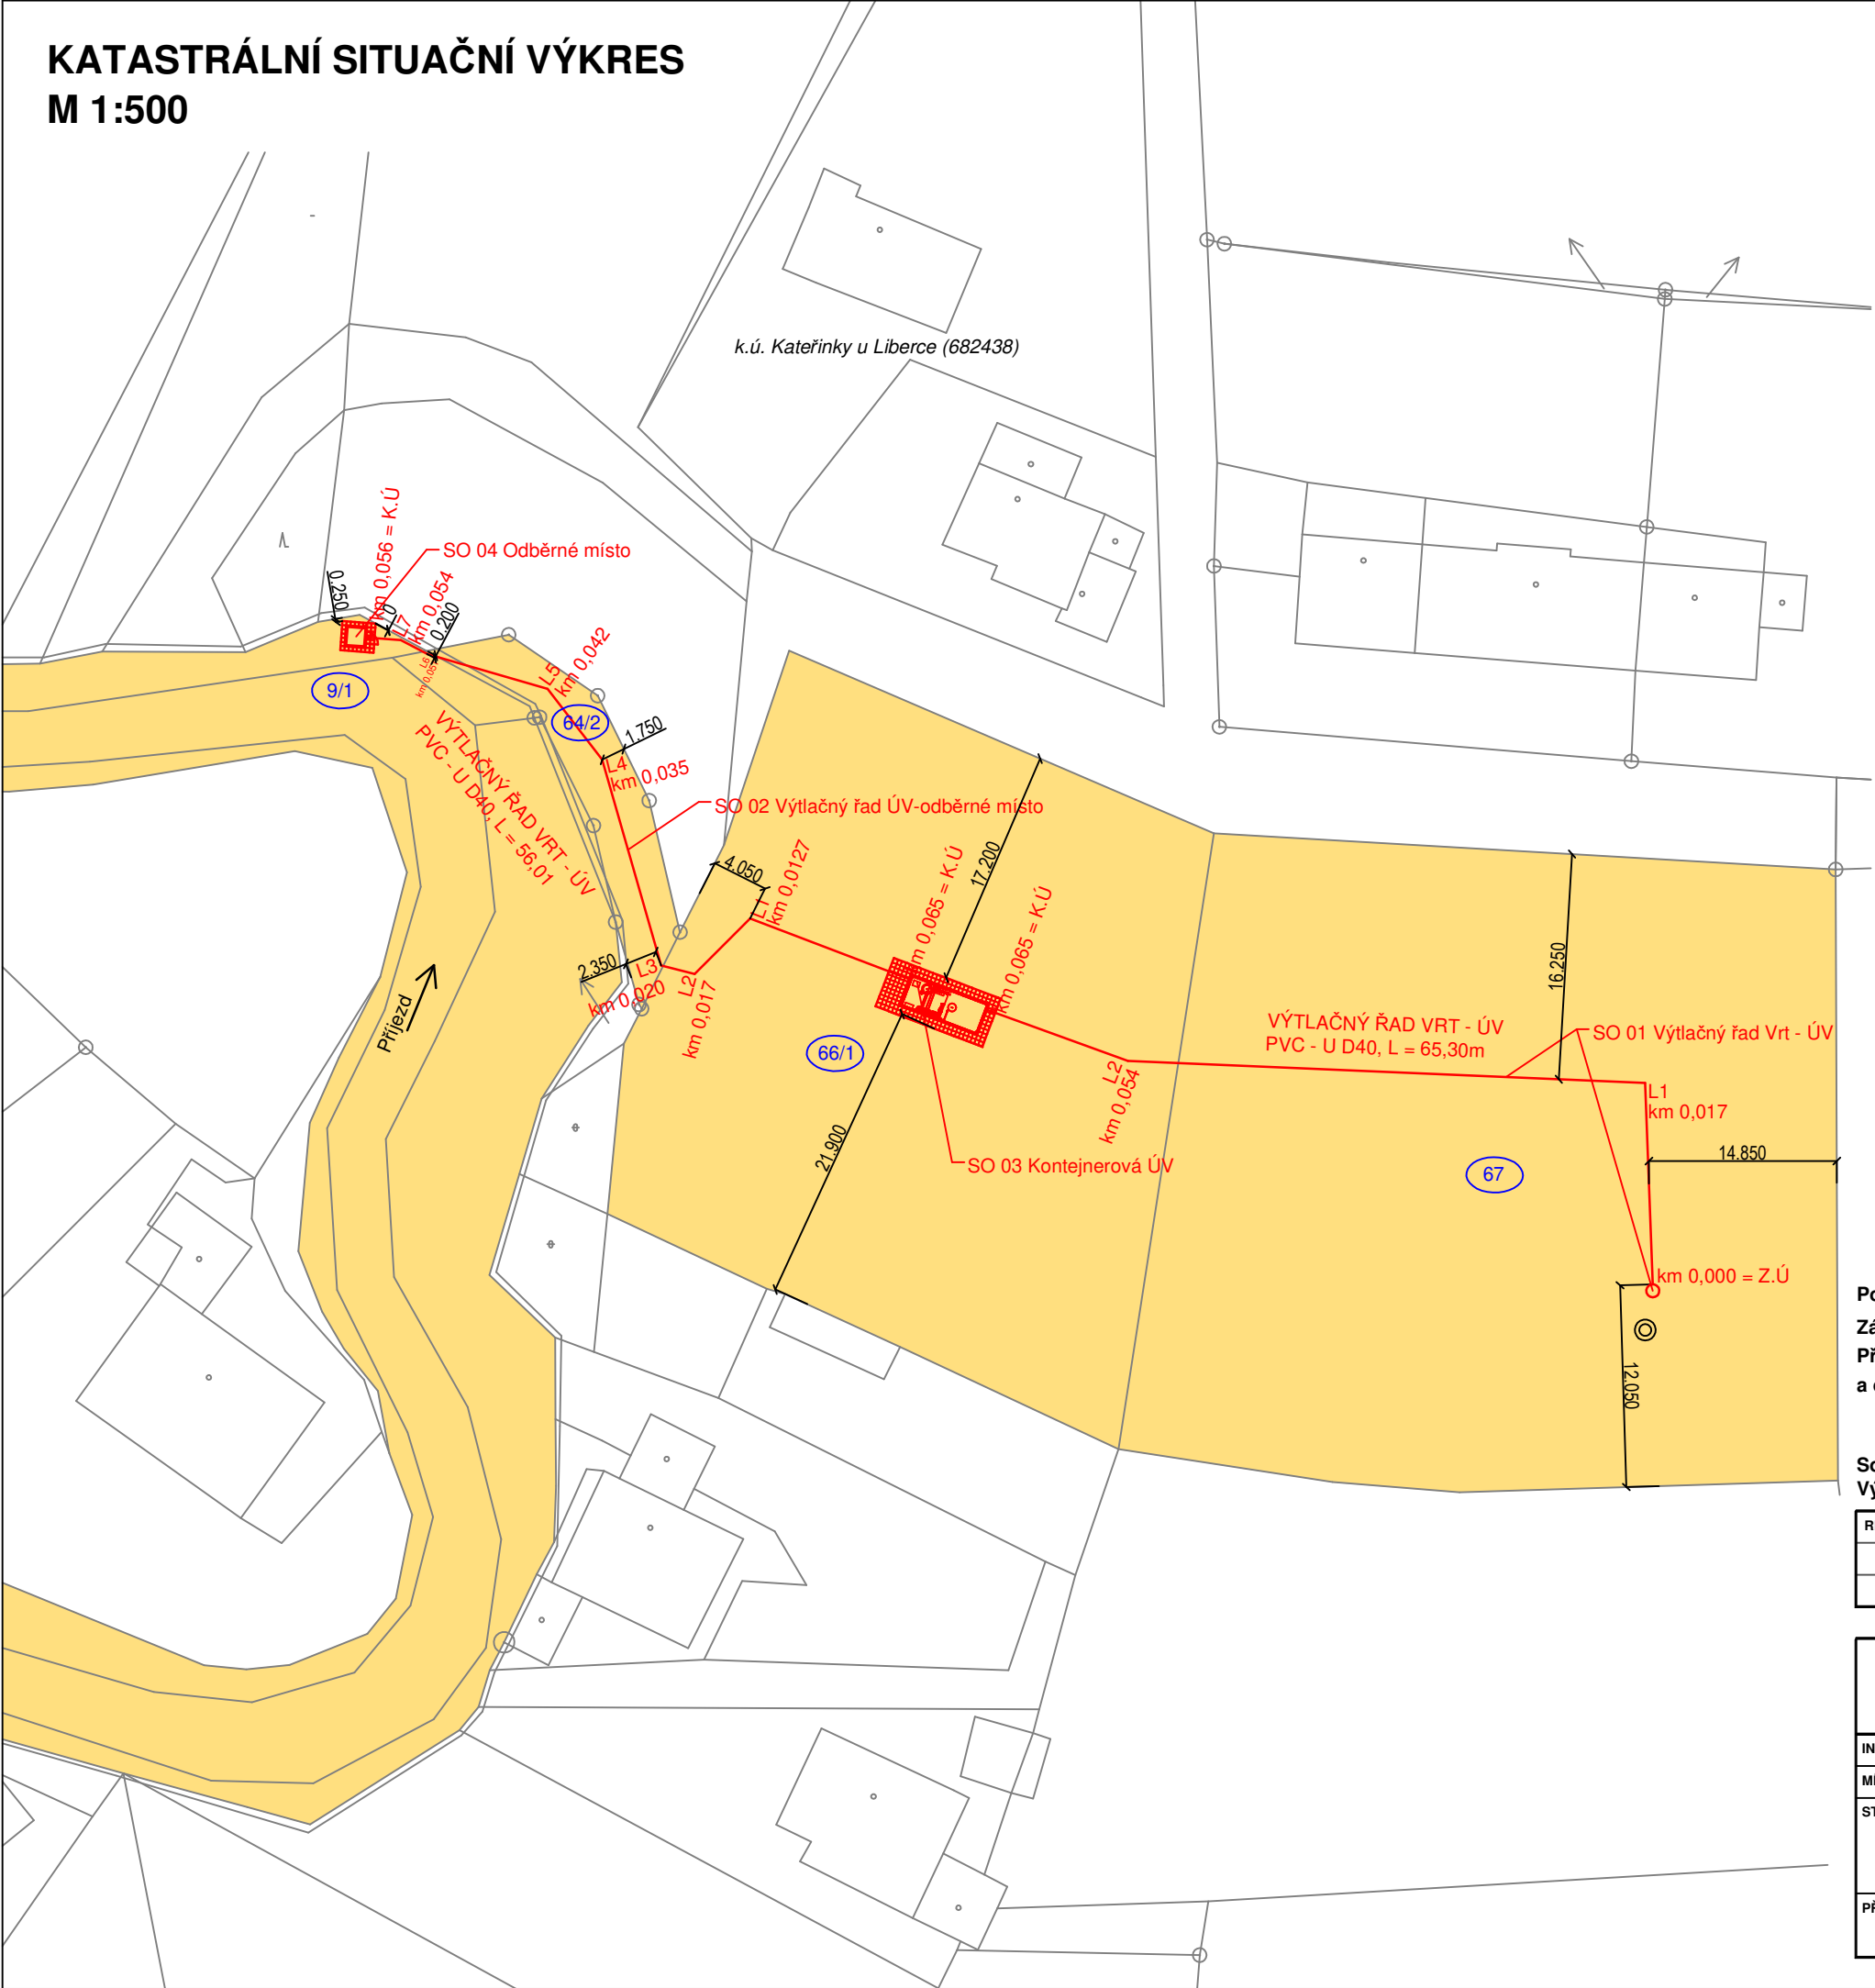

LEGENDA - NAVRHOVANÉ OBJEKTY:

Navrhované objekty

LEGENDA - STÁVAJÍCÍ OBJEKTY:

Stávající objekty

LEGENDA - DOTČENÉ POZEMKY:

Dotčený pozemek


Pozemek - Statutární město Liberec

Hranice parcely

Poznámka:  
Zákresy podzemních inženýrských sítí nelze použít jako vytyčovací výkres.  
Před zahájením stavebních prací musí investor zajistit vytyčení sítí jejich správci  
a označení v terénu dle platných předpisů.

Souřadnicový systém: S-JTSK  
Výškový systém: Bpv

| REVIZE Č. | DATUM | PODPIS | REVIZE Č. | DATUM | PODPIS |
|-----------|-------|--------|-----------|-------|--------|
|           |       |        |           |       |        |
|           |       |        |           |       |        |

|   |   |                 |                    |                   |
|---|---|-----------------|--------------------|-------------------|
|  | ASIO TECH, spol. s r.o., Kšírova 552/45, 619 00 Brno<br>Tel.: +420 548 428 111, gsm: +420 606 743 368, e-mail: asio@asio.cz |                 | VYPRACOVAL         | Ing. M. Feixová   |
|   |   |                 | KONTROLOVAL        | Ing. Martin Fiala |
|   |   |                 | ZODPOV. PROJEKTANT | Ing. Martin Fiala |
| INVESTOR:   | Statutární město Liberec, nám. Dr. E.Beneše 1/1, 460 59 Liberec   |                 | DATUM              | Září 2021         |
| MÍSTO:  | Liberec XVII. - Kateřinky   | KRAJ: Liberecký | STUPEŇ             | DPS               |
| STAVBA:   | Doplňkový zdroj vody pro obyvatele<br>v místní části Kateřinky  |                 | FORMÁT             | A3                |
|   |   |                 | ZAK. Č.            | IA731             |
|   |   |                 | STANDARD           | -                 |
| PŘÍLOHA:  | Katastrální situační výkres   |                 | MĚŘÍTKO            | PŘÍLOHA           |
|   |   |                 | 1 : 500            | C.2               |