



VZOROVÝ VÝKRES MANIPULAČNÍ ŠACHTY VRTU HKH1  
M 1:25

PŮDORYS

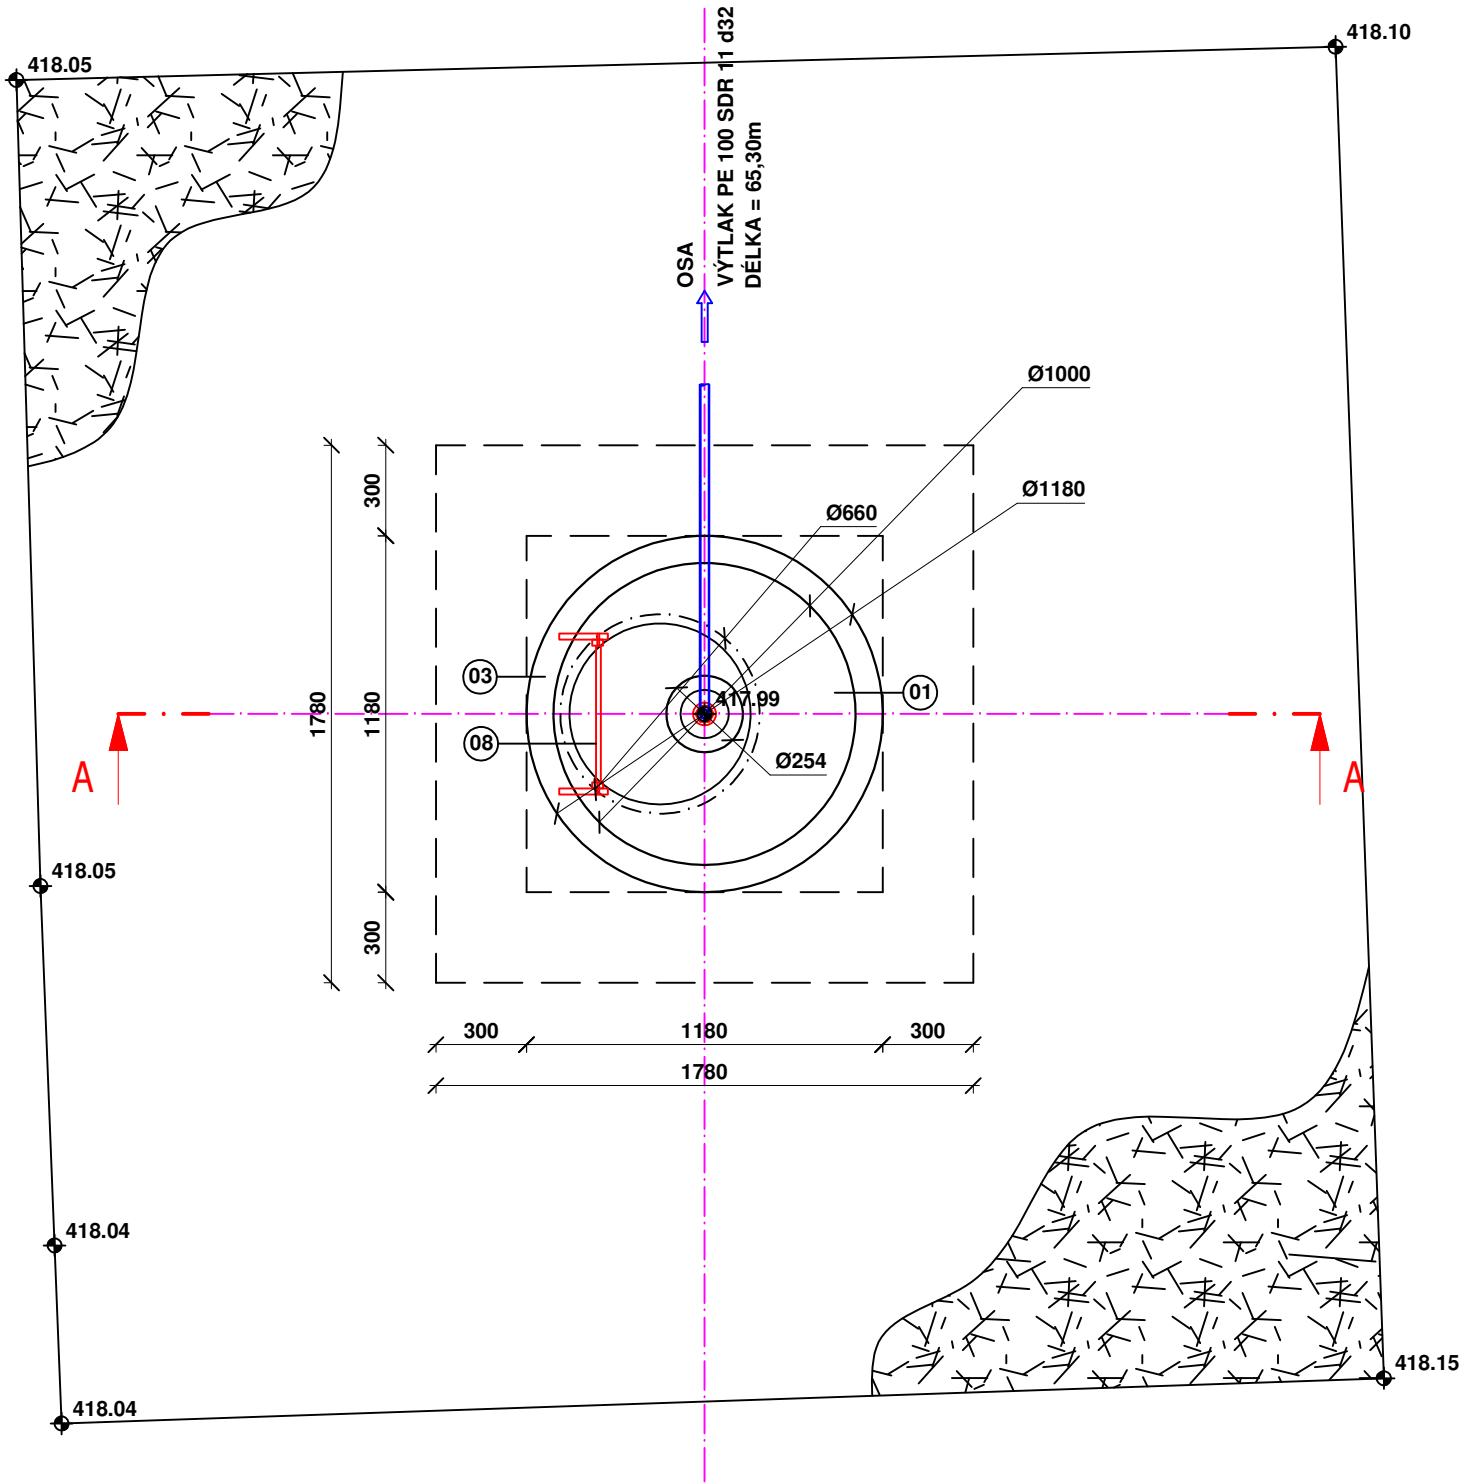

ŘEZ A-A

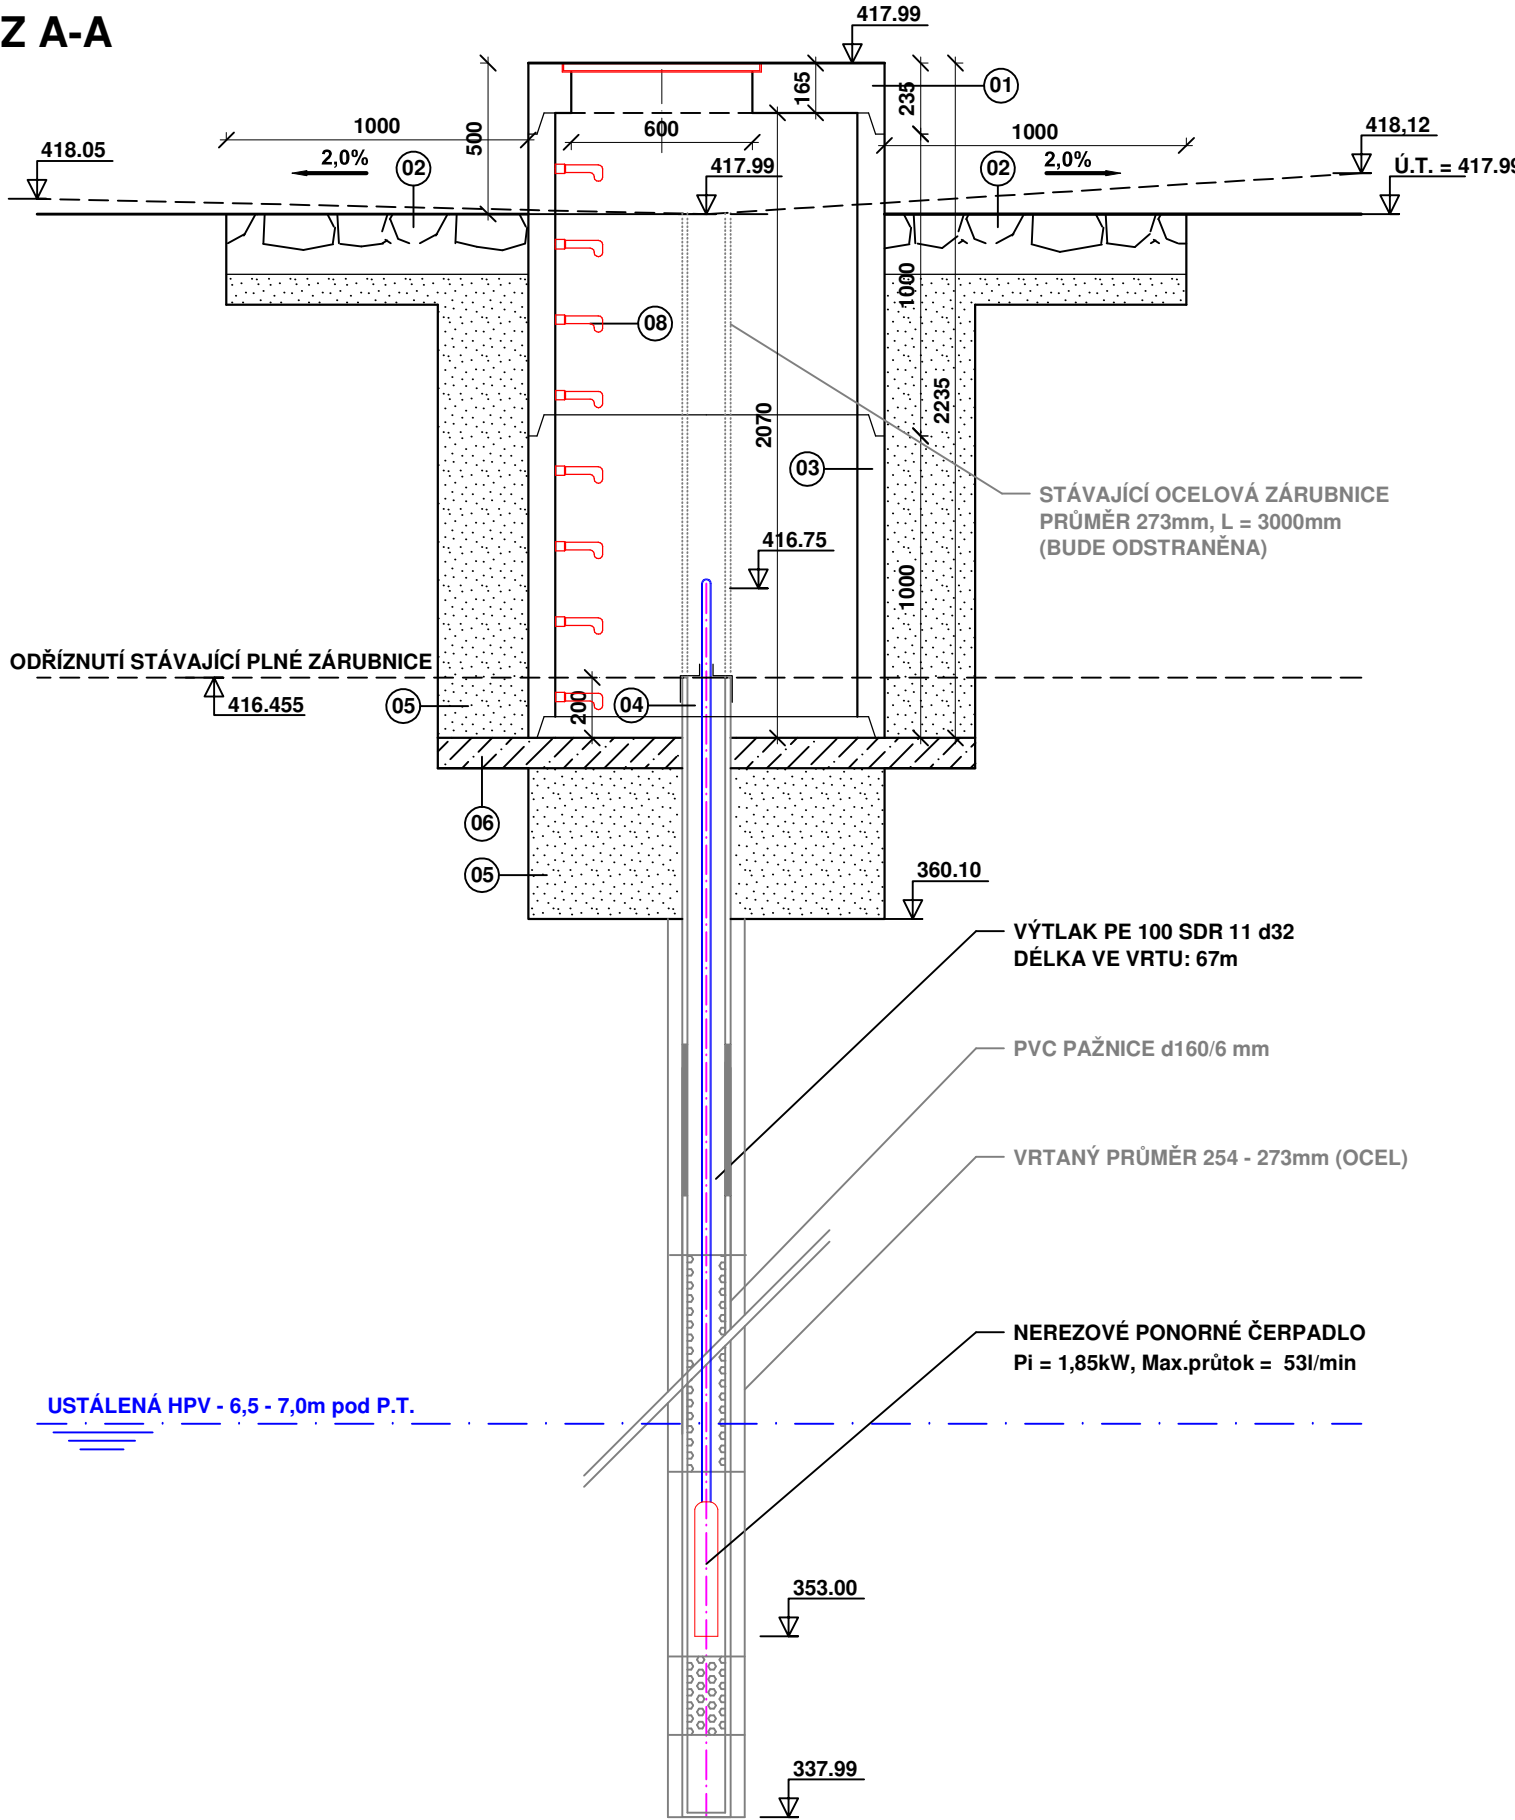

LEGENDA:

- 01 ZÁKRYTOVÁ DESKA Ø1200 mm S UZAMYKATELNÝM VÍKEM DN 600
- 02 DLAŽBA Z LK DO BET. LOŽE C 15/20 S
- 03 ŽELEZOBETONOVÁ SKRUŽ DN 1000 SE STUPADLY
- 04 KRYT ZHLAVÍ VRTU
- 05 JÍLOVÉ TĚSNĚNÍ
- 06 BETONOVÁ DESKA - BETON C 15/20 + SV. SÍŤ 100/100/6,0 mm (J)
- 07 PODSYP ZE ŠD 0/32 mm
- 08 ŠACHTOVÁ STUPADLA S PE POVLAKEM

LEGENDA ČAR A ŠRAF:


- PŮVODNÍ TERÉN
- UPRAVENÝ TERÉN
- STAVEBNÍ ČÁST
- ..... ODSTRANĚNÉ ČÁSTI
- STROJNĚ-TECHNOLOGICKÉ VYSTROJENÍ
- VÝTLAK PE 100 SDR 11 d32
- DLAŽBA Z LOMOVÉHO KAMENE
- BETON PREFABRIKOVANÝ
- ŽELEZOBETON
- JÍLOVÉ TĚSNĚNÍ

ÚDAJE O VODNÍM ZDROJI - VRT HKH 1

HLOUBKA	80,0m
PRŮMĚR ZÁRUBNICE	160/6 mm
USTÁLENÁ HLADINA	6,5 - 7,0 m pod P.T.
DOPORUČENÝ ODBĚR Qdop.	0,1 l/s
UŽITÍ ODEBÍRANÉ VODY	zdroj pitné vody

Výškový systém: Bpv

REVIZE Č.	DATUM	PODPIS	REVIZE Č.	DATUM	PODPIS

 <div>ASIO TECH, spol. s r.o., Kšírova 552/45, 619 00 Brno Tel.: +420 548 428 111, gsm: +420 606 743 368, e-mail: asio@asio.cz</div>	VYPRACOVAL	Ing. M. Feixová
	KONTROLOVAL	Ing. Martin Fiala
INVESTOR: Statutární město Liberec, nám. Dr. E.Beneše 1/1, 460 59 Liberec	ZODPOV. PROJEKTANT	Ing. Martin Fiala
	DATUM	Červenec 2020
MÍSTO: Liberec XVII. - Kateřinky	KRAJ: Liberecký	STUPĚŇ DSP
STAVBA: Doplnkový zdroj vody pro obyvatele v místní části Kateřinky	FORMÁT	3 x A4
	ZAK. Č.	IA731
PŘÍLOHA: Vzorový výkres manipulační šachty vrtu HKH1	STANDARD	-
	MĚŘÍTKO	PŘÍLOHA
1 : 25		D.1.1.a.6