


TRASA "A" - UL. SLAVÍČKOVA, OLDŘICHOVA

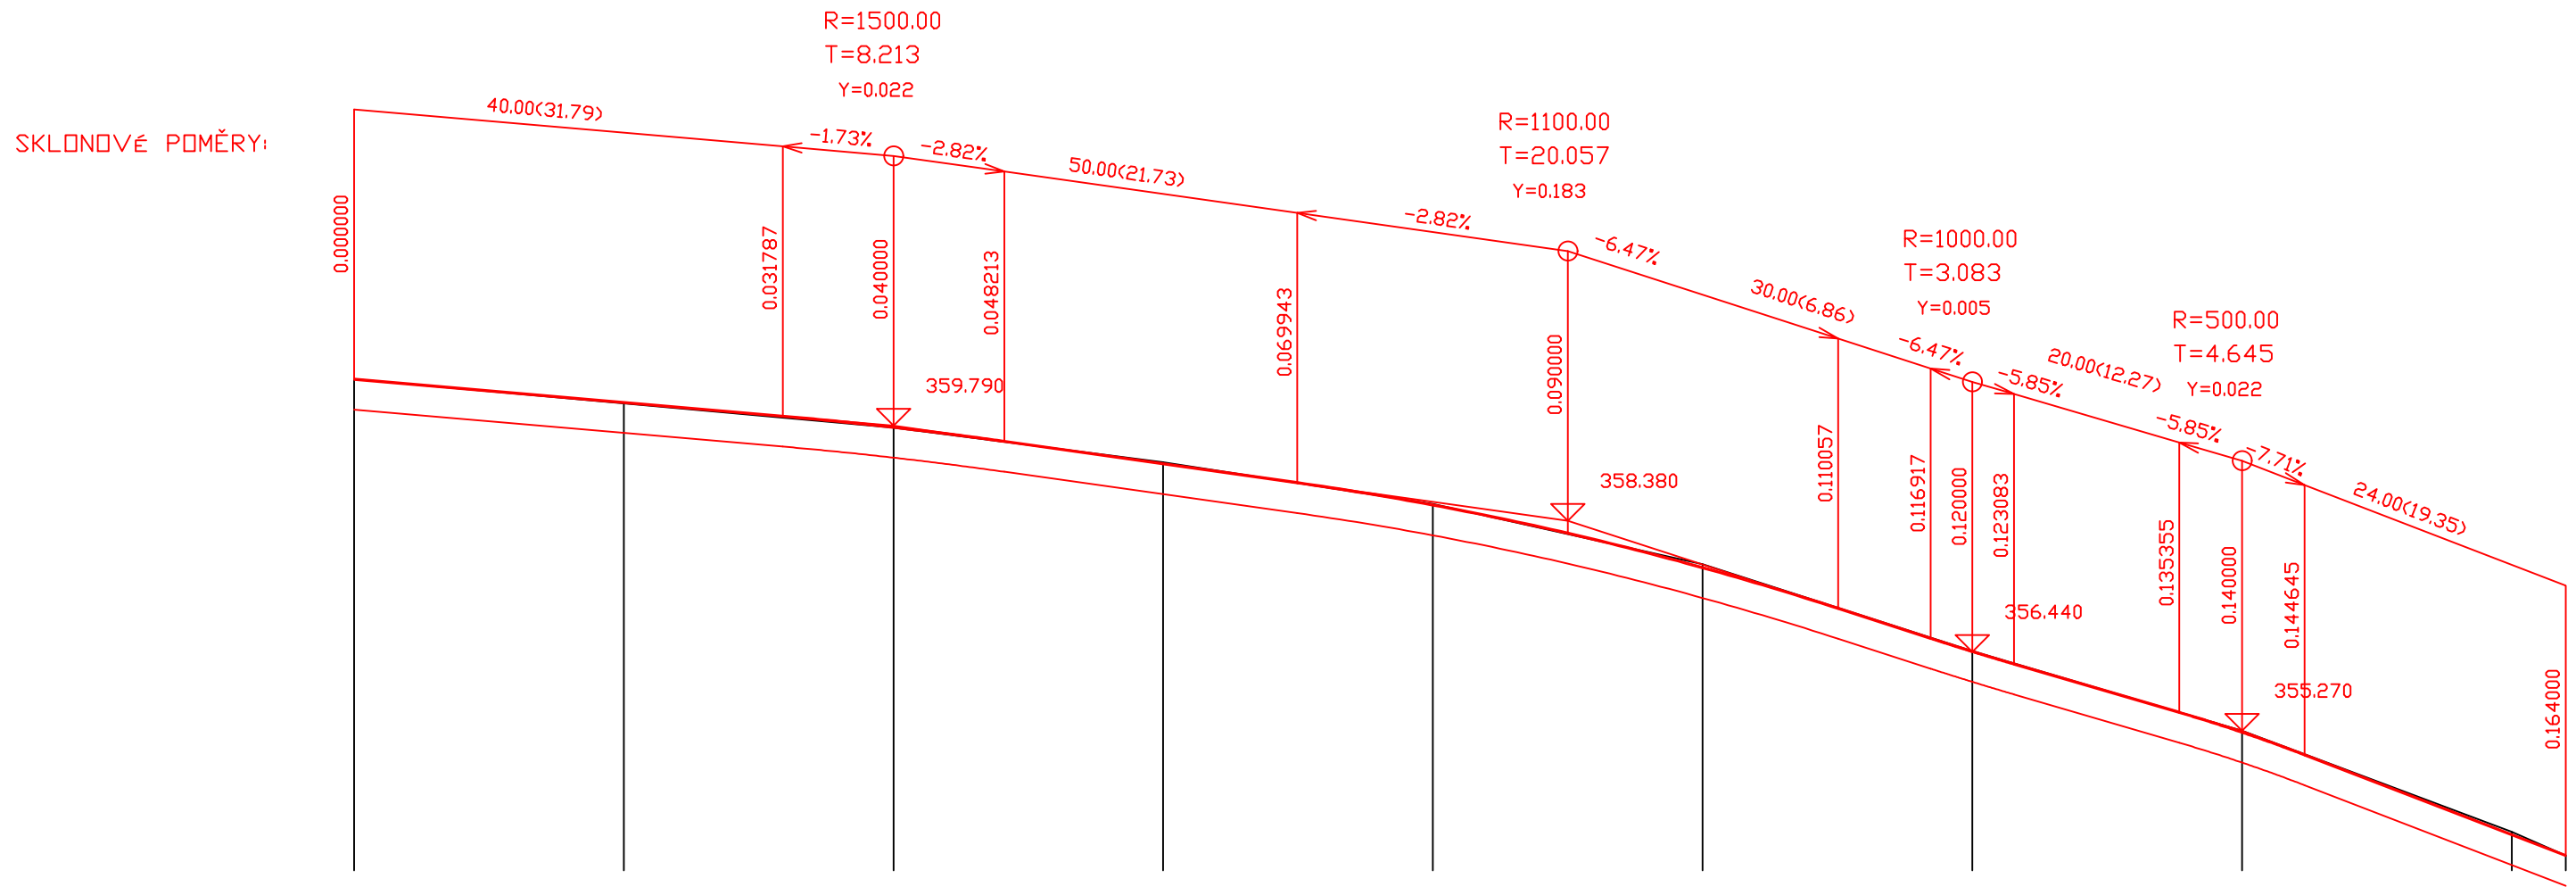

KÓTY NIVELETY:


KÓTY TERÉNU:

SROVNÁVACÍ ROVINA:

STANIČENÍ:

VZDÁLENOST PŘ. ŘEZŮ:

SO 101 - KOMUNIKACE A CHODNÍKY

vypracoval:	K. Vašíčková	<i>K. Vašíčková</i>	 <b>NÝDRLE</b> projektová kancelář	
zodp. projektant:	Ing. Z. Nýdrle	<i>Z. Nýdrle</i>		
objednatel:			STATUTÁRNÍ MĚSTO LIBEREC	
akce:			tel.: 485 150 181, 485 150 579	
			nydrle@nydrle-projekt.cz	
			www.nydrle-projekt.cz	
VĚSTNÍK CHODNÍKŮ A VEŘEJNÉHO OSVĚTLENÍ V ÚSEKU UL. MATOUŠOVA – UL. NA RYBNÍČKU, LIBEREC			čísł.zak.:	21-036
			stupeň:	DPS
			datum:	12/2021
			měřítko:	M 1:500/100
příloha:			čísł.výkr.	čísł.soupr.
			4.1.	