



STAVEBNÍ OBNOVA VOZOVKY - PLNÁ KCE
TRASA "B" - UL. FRANTIŠKOVSKÁ, ORLÍ
TRASA "D" - UL. UL. NA RYBNÍČKU

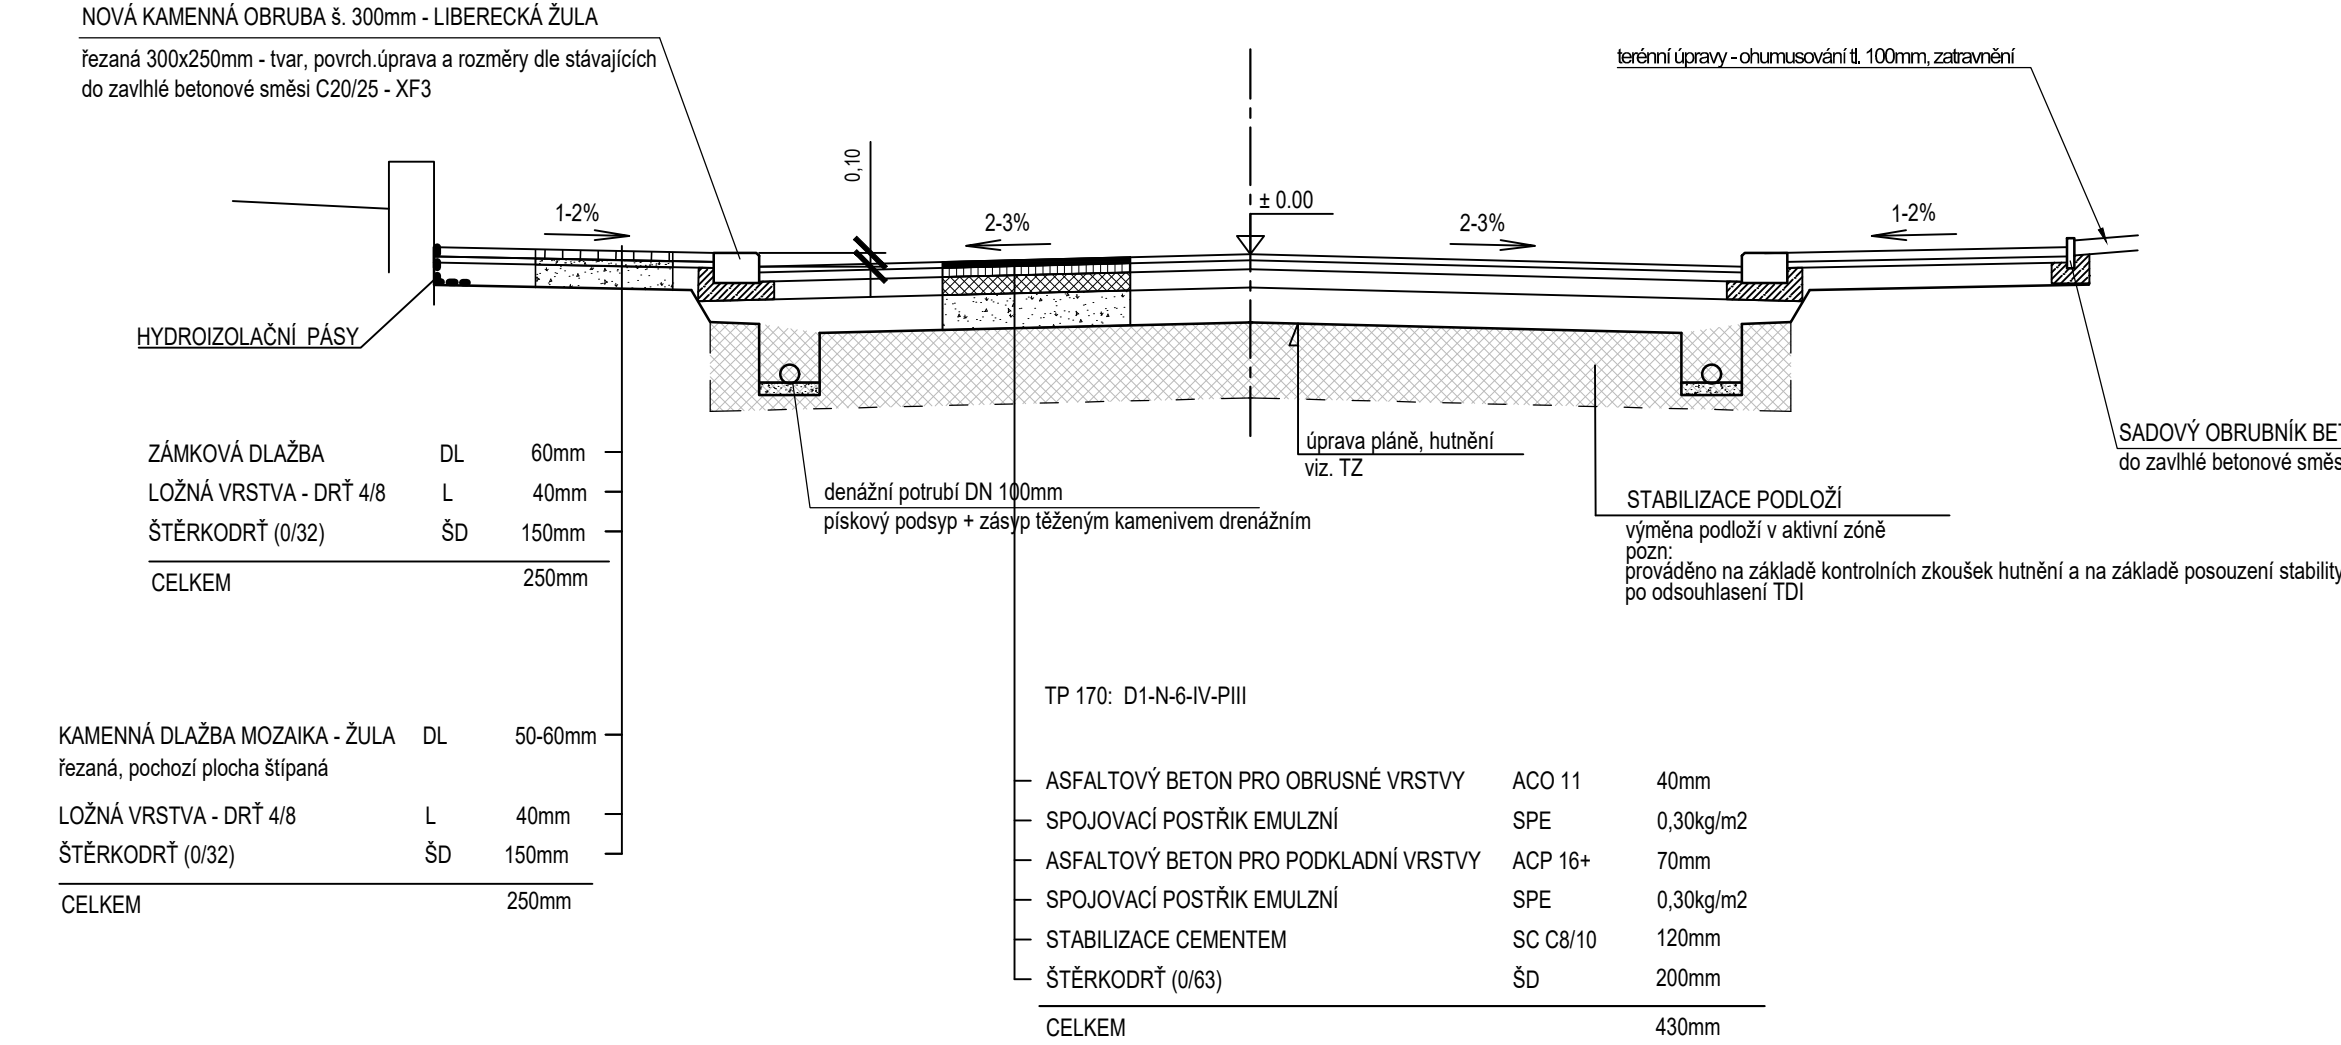


ULIČNÍ VPUST
standartní

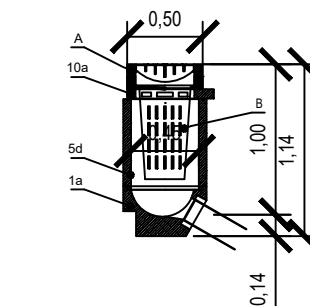


LEGENDA	
A	Mříž 500x500, C 250
B	Kalový kotel dle DIN 4052-A4
1a	Dřvo s přírmy výtoku DN 150 (EUROBETON)
5d	Služba horní - TSV 5d (EUROBETON)
10a	Výrovnávací podklad - TSV 10a (EUROBETON)


UKONČENÍ CHODNÍKU - RAMPY

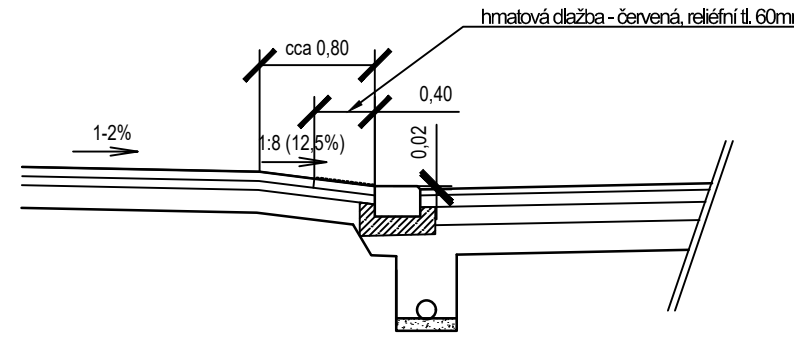


UKONČENÍ VOZOVKY BETONOVOU OBRUBOU

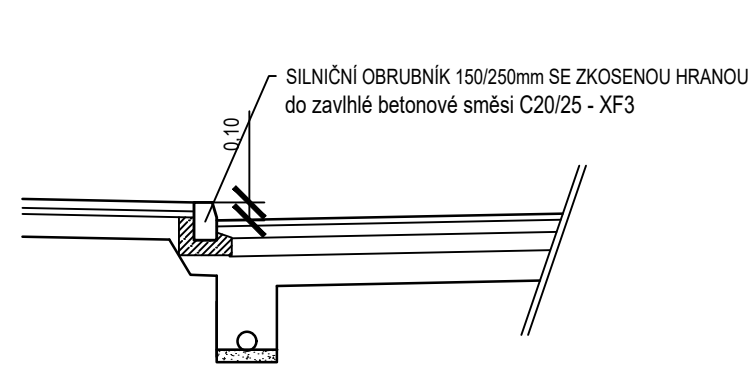


STAVEBNÍ OBNOVA VOZOVKY - PLNÁ KCE
TRASA "A" - UL. SLAVÍČKOVA, OLDŘICHOVA

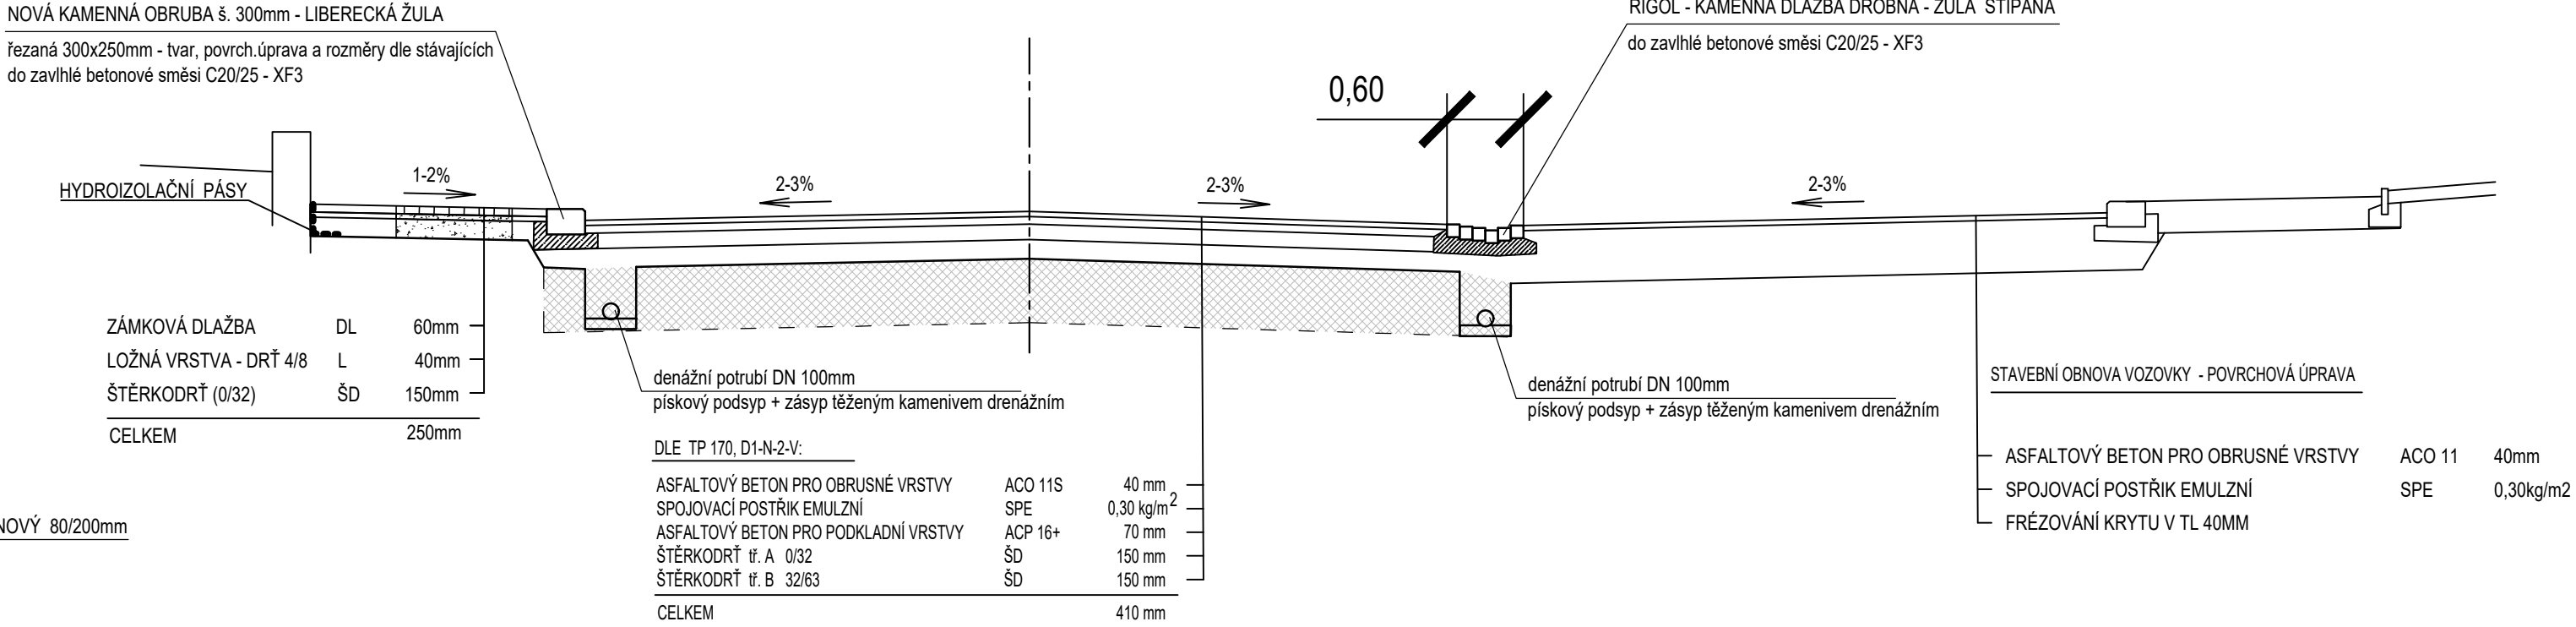


STAVEBNÍ OBNOVA VOZOVKY - PLNÁ KCE
TRASA "C" - UL. NA HUMNECH
TRASA "E" - UL. U BESEDY

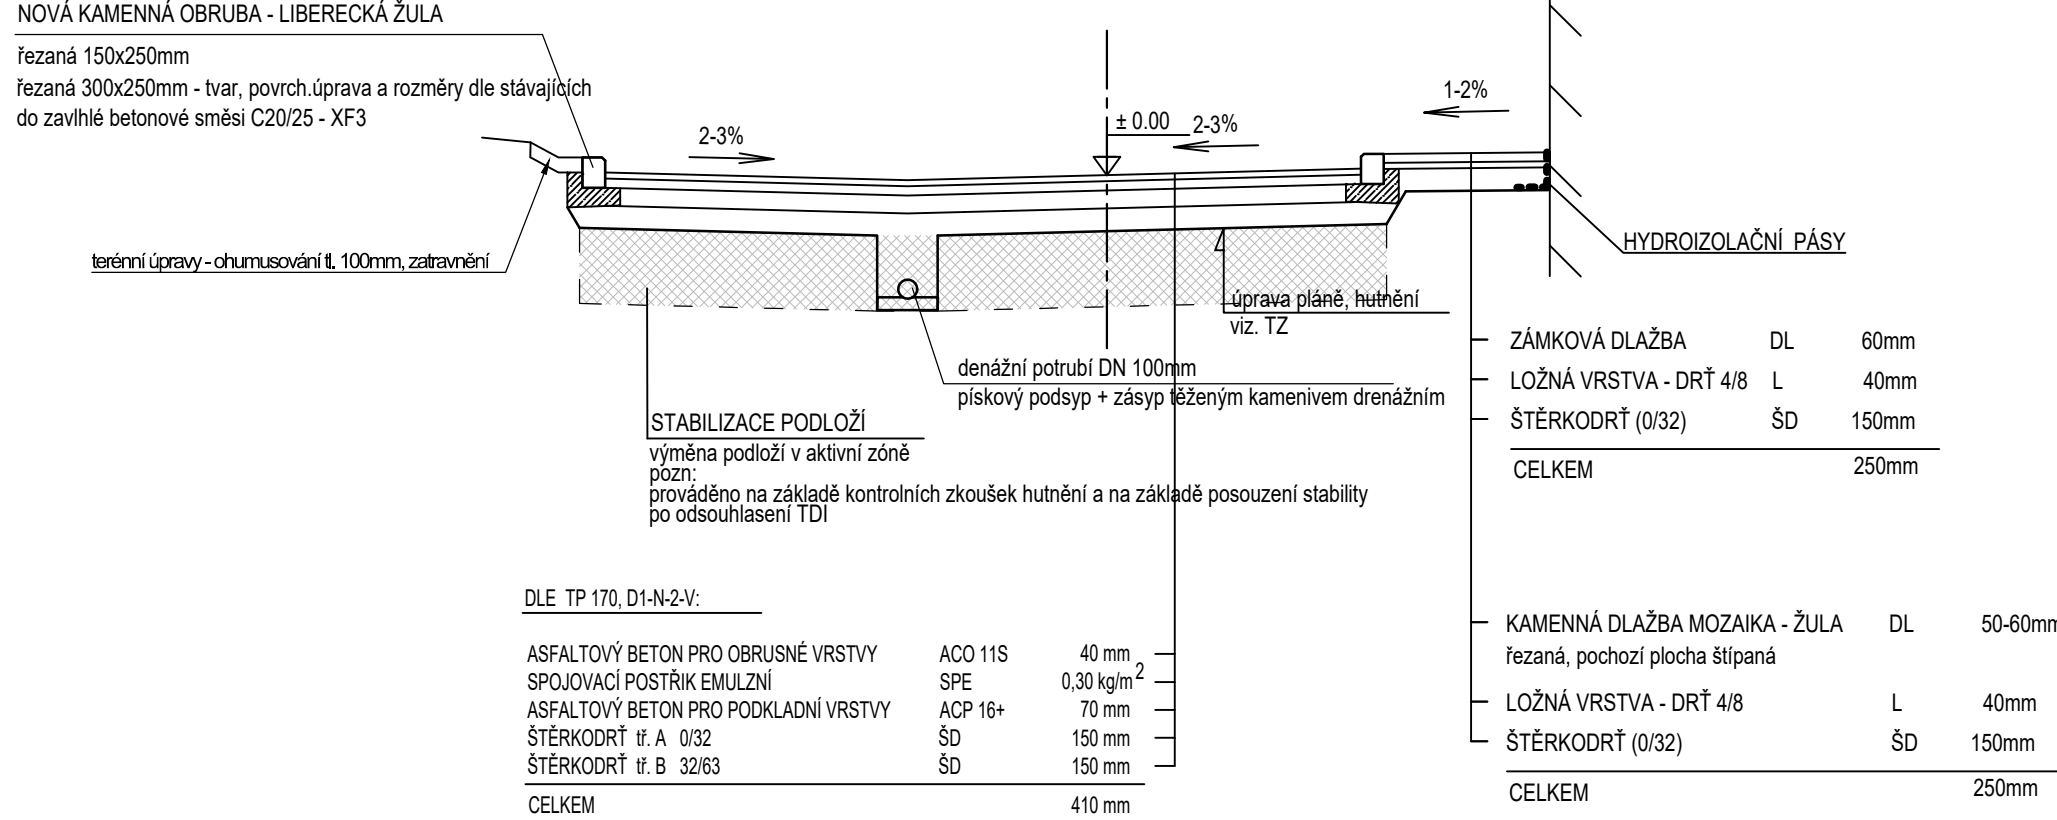


VZOROVÝ DETAIL PŘECHODU PRO CHODCE

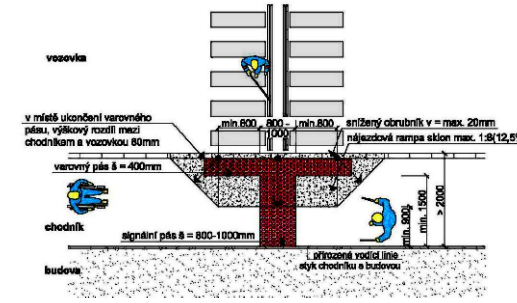

DETAIL - VODÍČÍ PÁS PŘECHODU

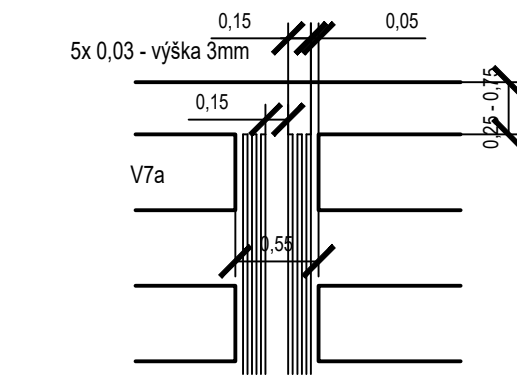

SO 101 - KOMUNIKACE A CHODNÍKY

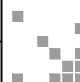vypracoval:	K. Vašíčková	<i>Kašíčková</i>		NÝDRLE projektová kancelář
zodp. projektant:	Ing. Z. Nydrle	<i>Nydrle</i>		
objednatel:	STATUTÁRNÍ MĚSTO LIBEREC		tel.: 485 150 181, 485 150 579 nydrle@nydrle-projekt.cz www.nydrle-projekt.cz	
akce:	OPRAVA ULICE FRANTIŠKOVSKÁ A UL. SLAVÍČKOVA VČETNĚ CHODNÍKŮ A VEŘEJNÉHO OSVĚTLENÍ V ÚSEKU UL. MATOUŠOVA – UL. NA RYBNÍČKU, LIBEREC		čísł.zak.:	21-036
			stupeň:	DPS
			datum:	12/2021
			měřítka:	M 1:50
příloha:			čísł.výkr.	čísł.soupr.
VZOROVÉ PŘÍČNÉ ŘEZY			6.	