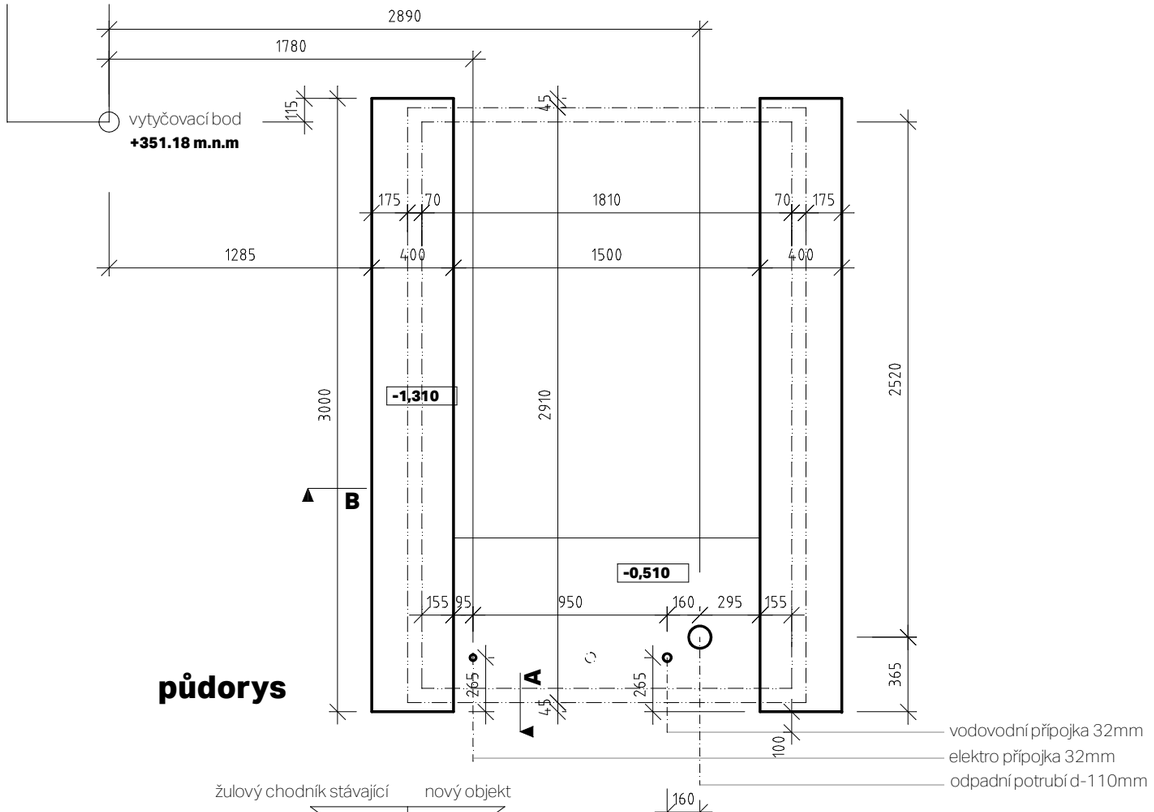

půdorys

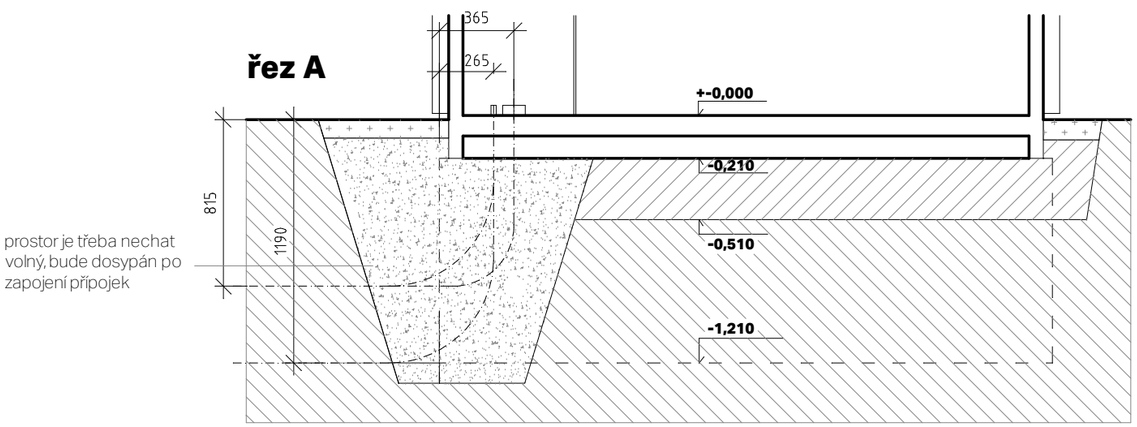

prostor je třeba nechat volný, bude dosypán po zapojení přípojek

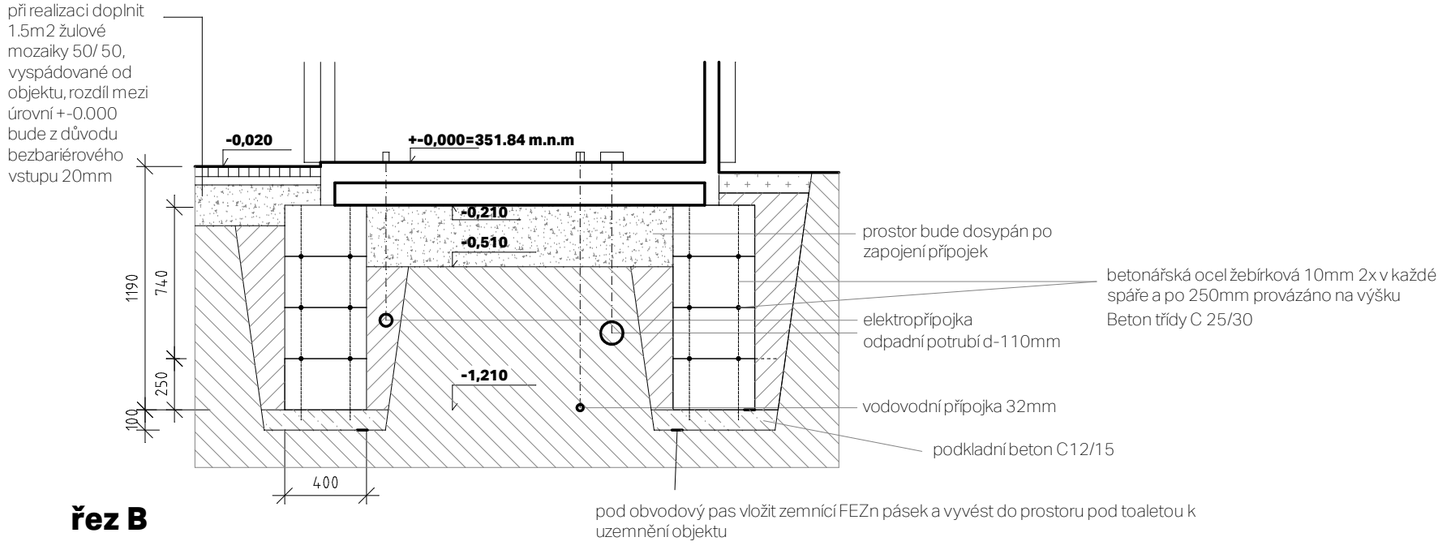

řez B

Legenda

- tvárnice ze ztraceného bednění 400/500/250 bez výztuže, Beton C16/20
- rostlý terén
- zhutněný výkopek
- štěrkodrť
- pískový podsyp
- ohumusování 100mm skrývka ornice
- žulová dlažba

betonářská ocel žebírková
10mm
Beton třídy C 25/30

Poznámka:

všechny vývody sítí je třeba nechat vyústěné ve štěrku s volným koncem, aby bylo možné typovou buňku zapojit z volného prostoru pod buňkou, který bude následně dosypán

akce **Veřejná samočistící toaleta** **+-0,000=351.84 m.n.m**

místo	k.ú. Liberec, p.č 5821/1, 5821/4, Soukenné náměstí v Liberci
stupeň pd	dokumentace pro umístění stavby
zadavatel	Statutární Město Liberec, nám. Dr. E.Beneše 1/1 Liberec1, 460 59
zodp.projektant	ing. arch. Marie Procházková ČKA 04 134
vypracoval	KAM ing. arch. Marie Procházková tel. 605 442 152 email: prochazkova.marie@magistrat.liberec.cz
datum	03 / 2022

D .1.1 Architektonicko - stavební řešení SO 001

výkres **základy**

měřítko	1:30
číslo	b 01

paré