




VZOROVÝ PŘÍČNÝ ŘEZ KAMENNOU VOZOVKOU A KAMENNÝM CHODNÍKEM  
M 1 : 50

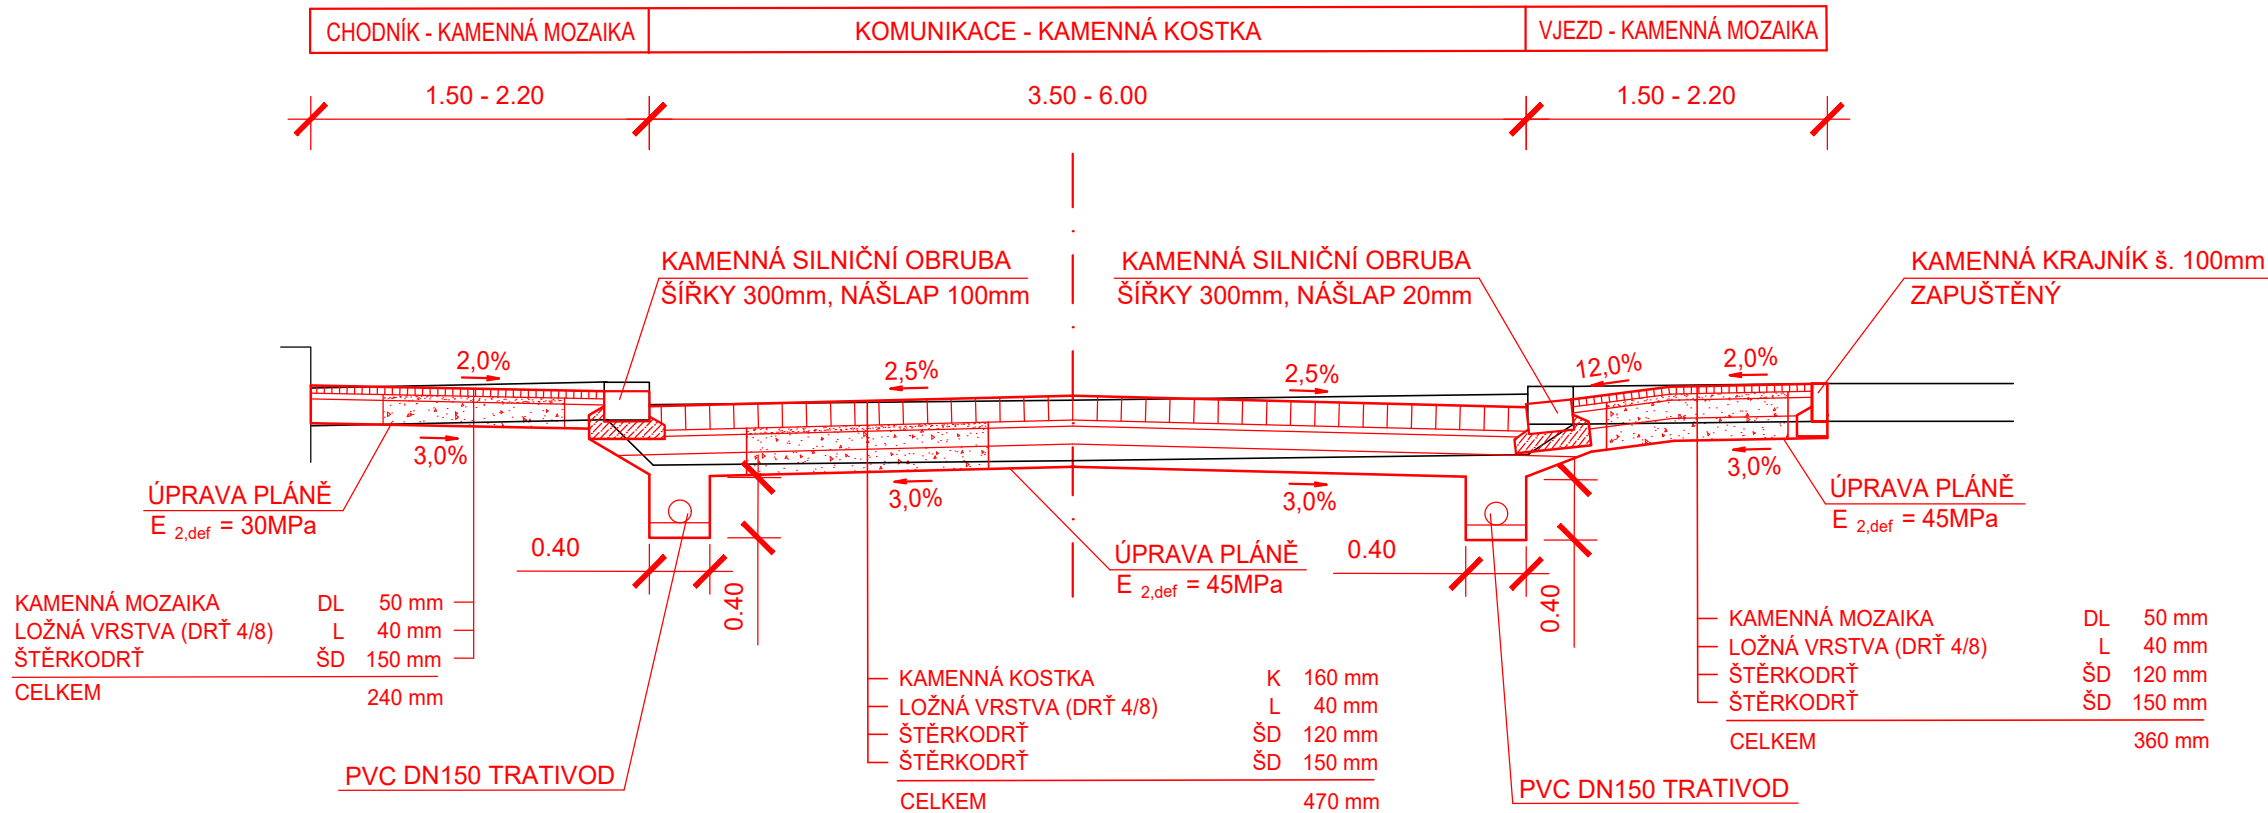



VZOROVÝ PŘÍČNÝ ŘEZ PARKOVACÍM PRUHEM Z KAMENNÉ KOSTKY  
M 1 : 50

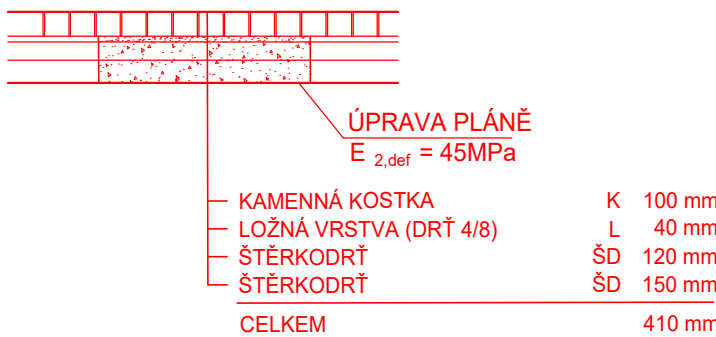

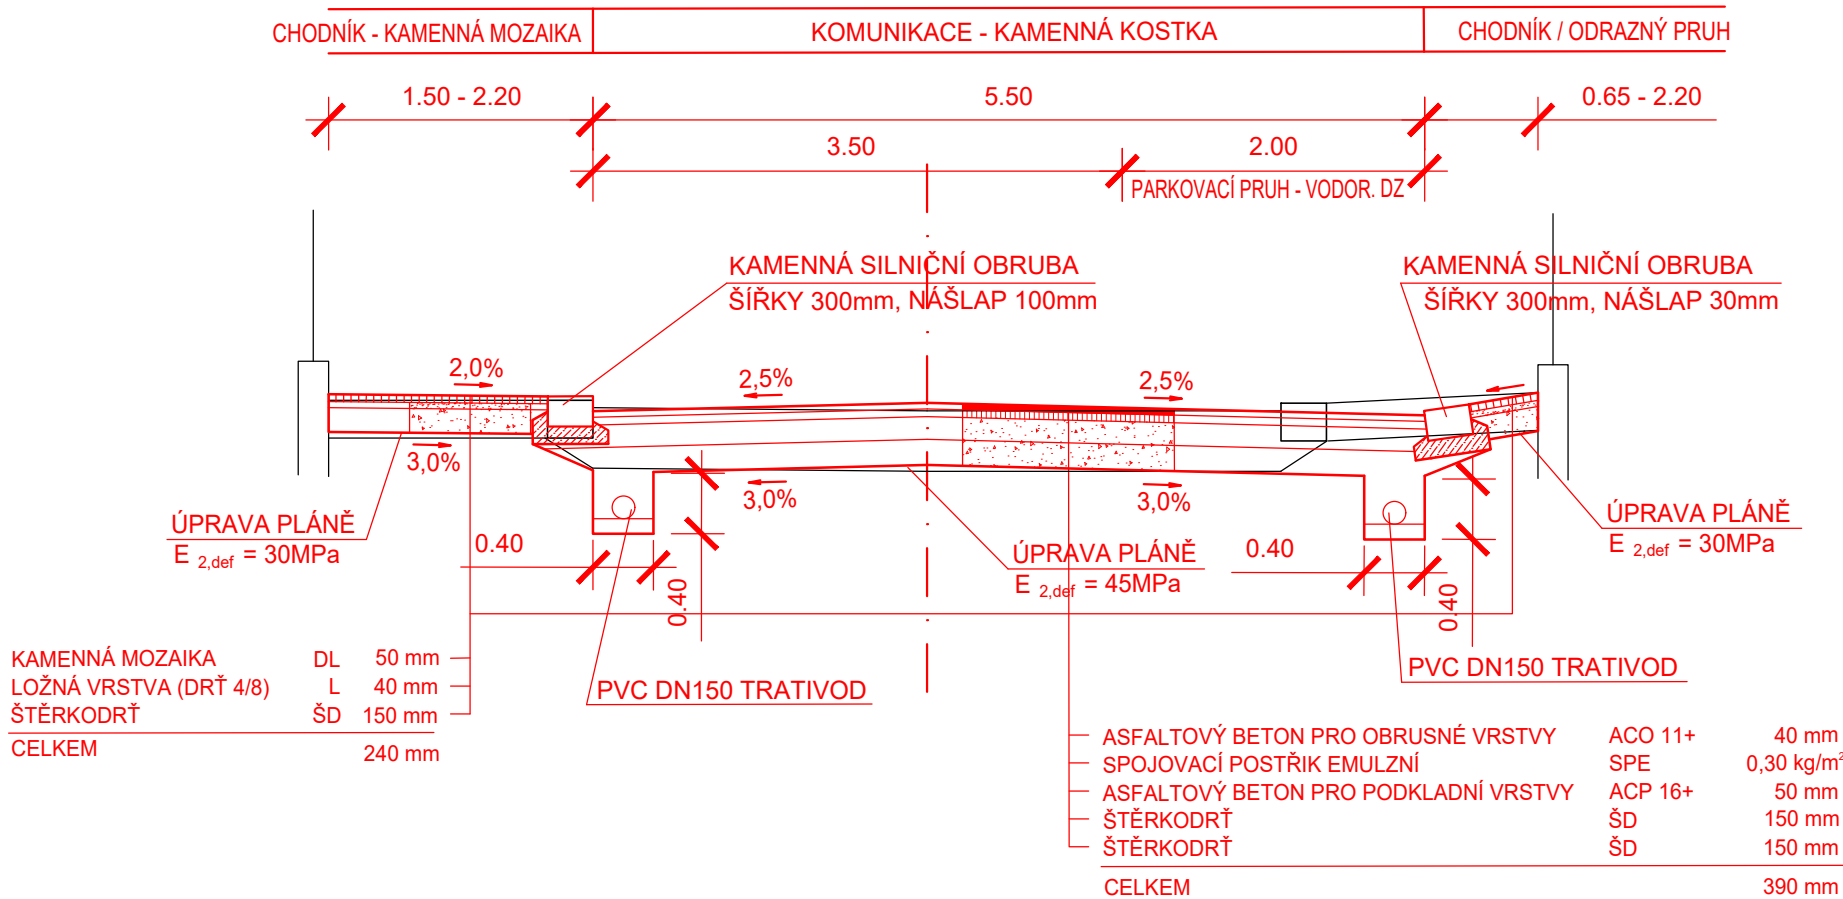VZOROVÝ PŘÍČNÝ ŘEZ ŽIVIČNOU VOZOVKOU A KAMENNÝM CHODNÍKEM / ODRAZNÝM PRUHEM  
M 1 : 50



SO 101 - KOMUNIKACE A CHODNÍK

vypracoval:	V. Iwanejko		 tel.: 485 150 181, 485 150 579 nydrle@nydrle-projekt.cz www.nydrle-projekt.cz
zodp. projektant:	Ing. Z. Nýdrle		
objednatel:	STATUTÁRNÍ MĚSTO LIBEREC		
akce:	OPRAVA ULICE FUČÍKOVA vč. CHODNÍKŮ V ÚSEKU UL. KLÁŠTERNÍ - CHELČICKÉHO, LIBEREC		čísl.zak.: 21-034 stupeň: D P S datum: 12 / 2021 měřítko: M 1 : 50
příloha:	VZOROVÉ PŘÍČNÉ ŘEZY		čísl.výkr. čísl.soupr. D.1.1.a.c