


MÍSTO PŘELOŽKY

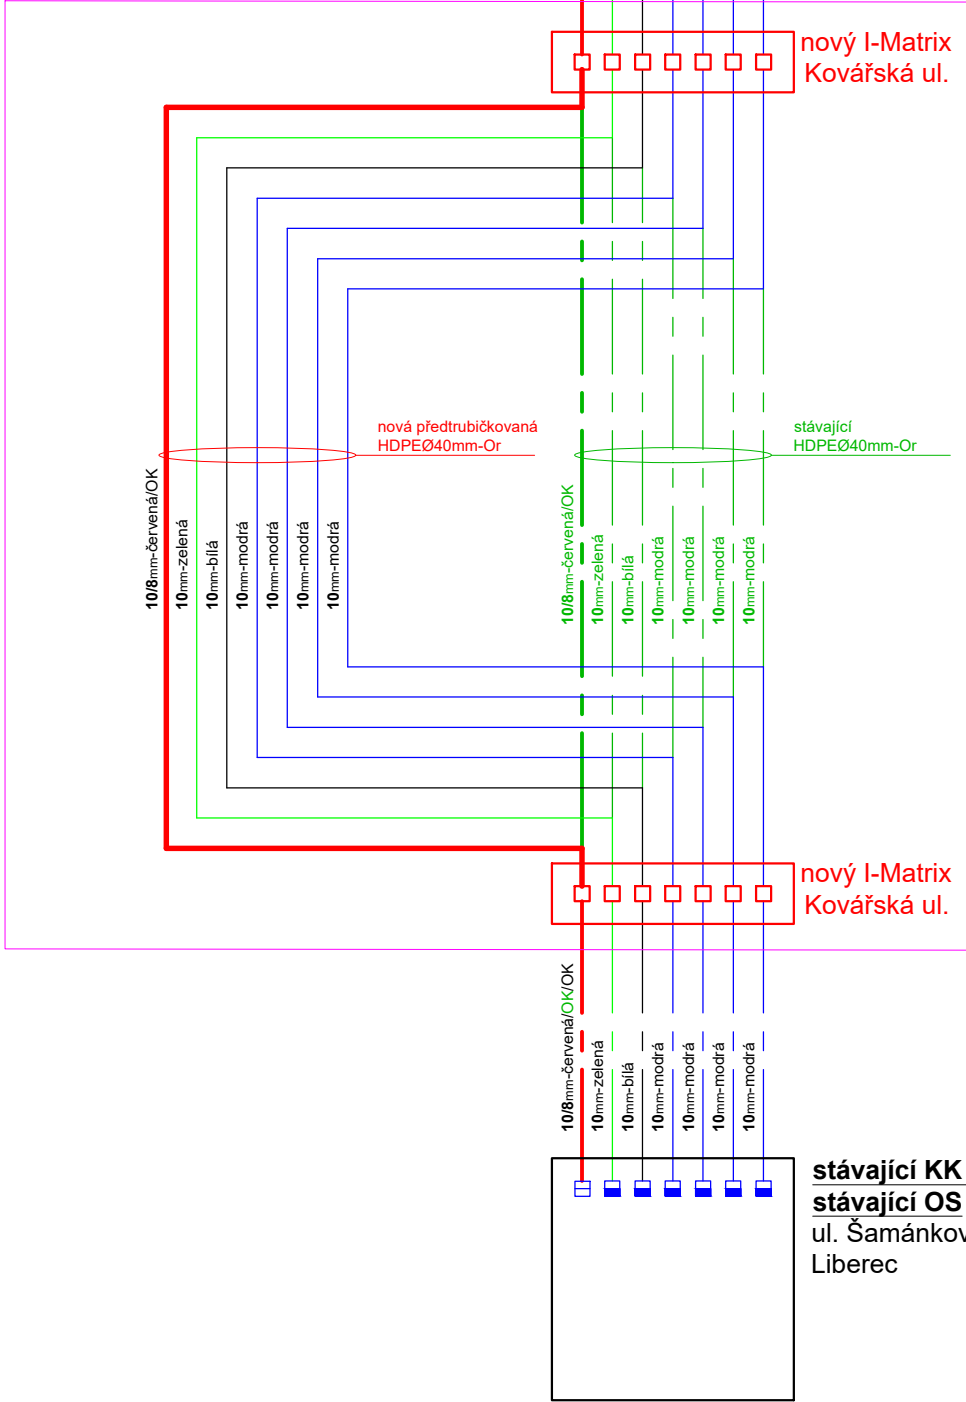

**stávající KK V52**  
ul. Šamánkova x U Náspu  
Liberec

**stávající KK V52**  
**stávající OS**  
ul. Šamánkova x U Náspu  
Liberec

VLASTNÍK PŘEKLÁDANÉ SÍTĚ:

**Liberecká IS, a.s.**  
Mrštíkova 3, Liberec 3 - 461 71  
IČ: 25450131, DIČ: CZ25450131  
registrovaná u Krajského soudu v Ústí nad Labem Oddíl B, vložka 1429

LIBERECKÁ IS

VYVOLATEL PŘELOŽKY:

**Statutární město Liberec**  
Náměstí Dr. E. Beneše 1, Liberec - 460 59  
IČ: 00262978  
DIČ: CZ00262978

PROJEKTANT:

**Projekting, s.r.o.**  
Koněvova 2660/141, Praha 3 - 130 00  
IČ: 24707066, DIČ: CZ24707066, E-mail: info@projekting.cz  
registrovaná u Městského soudu v Praze Oddíl C, vložka 167653

PROJEKTANT	Daniel Pašek + Martin Marek	FORMÁT	A3
KRESLIL	Daniel Pašek + Martin Marek	MĚŘÍTKO	-
ZAKÁZKOVÉ ČÍSLO	2660/2021	STUPEŇ	dokumentace pro povolení a provedení stavby
ZAK. Č. OBJEDNATELE	-	DATUM	08/2021
NÁZEV AKCE	MÍSTO STAVBY	Liberec	

**Rekonstrukce křižovatky  
Budyšinská x Durychova –**

**PŘELOŽKA VEDENÍ LIBERECKÁ IS**

NÁZEV VÝKRESU

**Schéma zapojení mikrotrubiček - nový stav**

PARÉ

VÝKRES  
ČÍSLO

**6B**

LEGENDA:

	nově instalované	stávající
mikrotrubička volná	—	---
mikrotr. nově obsazená	—	---
mikrotrubička plná	—	---
koncovka trubičky	■	■
spojka / redukce trubičky	□	□
průchodka pro kabel	▣	▣

nový / stáv. / rušený OK **4218 / 1386a / 1455**