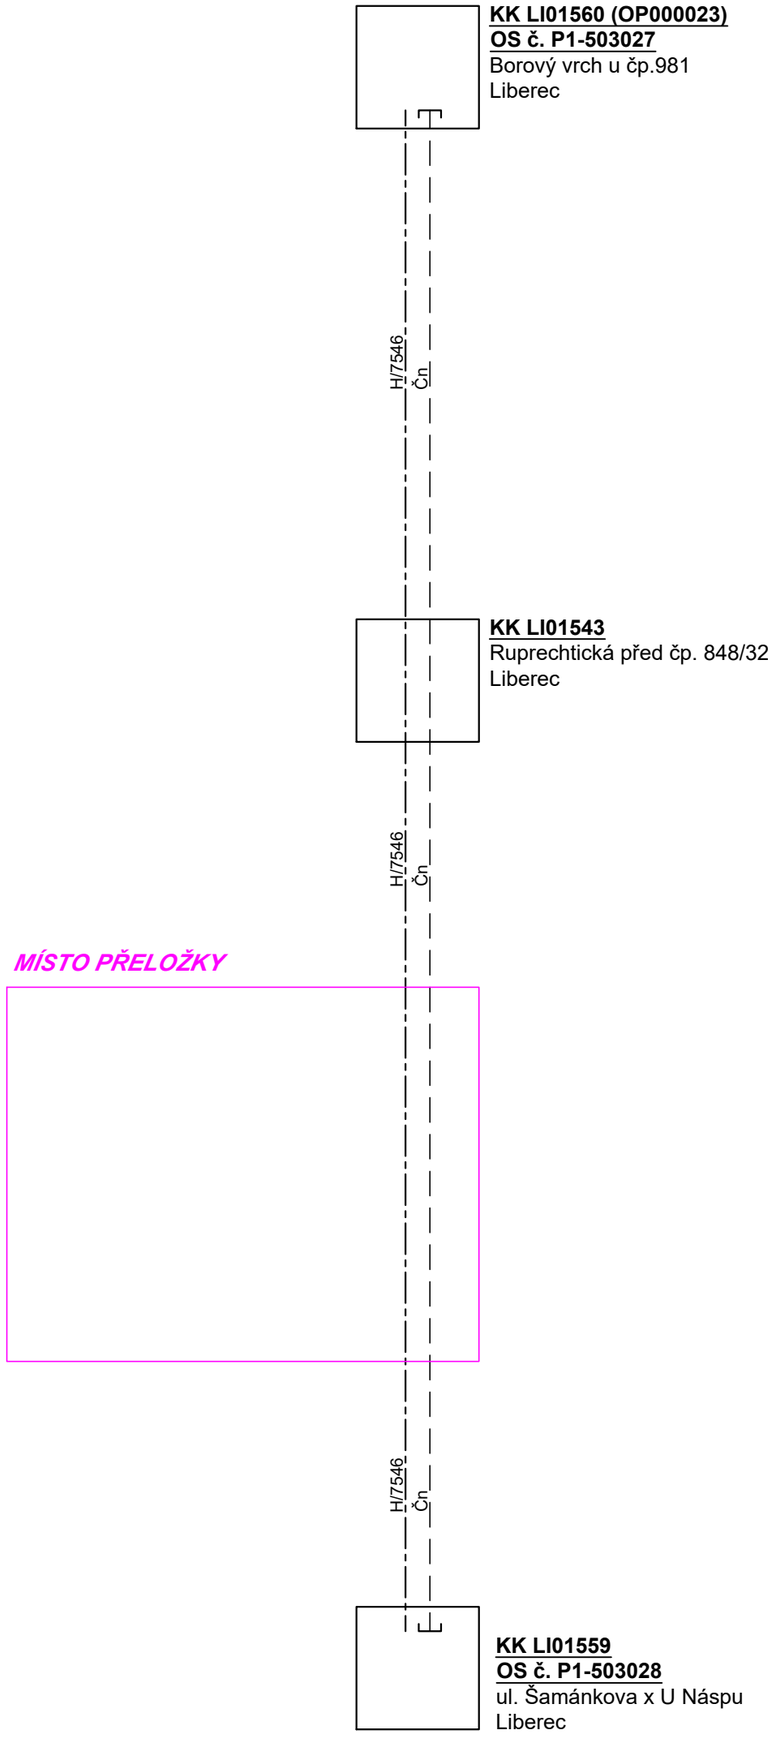

Poznámka:
Schéma HDPE trubek bylo zpracováno na základě podkladů předaných od investora.

LEGENDA:

- nově instal. HDPE trubka - **přeložka**
- nově instal. HDPE trubka - **přeložka**
- nově instal. HDPE tr. - **přípojka objekt**
- stávající HDPE trubka - **provozní**
- stávající HDPE trubka - **volná**
- stávající HDPE trubka - **obsazená**
- stávající HDPE trubka - **rušená**
- spojka HDPE - stávající, nově inst.
- koncovka HDPE - stávající, nově inst.
- T- člen, Y-člen - stávající, nově inst.
- T-Matrix, I-Matrix - stávající, nově inst.
- barevný kód HDPE trubky: **Ščv**
- rušený OK: **1202**

VLASTNÍK PŘEKLÁDANÉ SÍTĚ:
T-Mobile Czech Republic a.s.
Tomíčkova 2144/1, Praha 4 - 148 00
IČ: 64949681, DIČ: CZ64949681
registrovaná u Městského soudu v Praze Oddíl B, vložka 3787

VYVOLATEL PŘELOŽKY:
Statutární město Liberec
Náměstí Dr. E. Beneše 1, Liberec - 460 59
IČ: 00262978
DIČ: CZ00262978

PROJEKTANT:
Projekting, s.r.o.
Koněvova 2660/141, Praha 3 - 130 00
IČ: 24707066, DIČ: CZ24707066, E-mail: info@projekting.cz
registrovaná u Městského soudu v Praze Oddíl C, vložka 167653

PROJEKTANT	Daniel Pašek + Martin Marek	FORMÁT	A3
KRESLIL	Daniel Pašek + Martin Marek	MĚŘÍTKO	-
ZAKÁZKOVÉ ČÍSLO	2660/2021	STUPEŇ	dokumentace pro povolení a provedení stavby
ZAK. Č. OBJEDNATELE	-	DATUM	08/2021
NÁZEV AKCE		MÍSTO STAVBY	Liberec

Rekonstrukce křižovatky Budyšínská x Durychova –

PŘELOŽKA VEDENÍ T-MOBILE

PARÉ

NÁZEV VÝKRESU
Schéma zapojení HDPE trubek - stávající stav

VÝKRES ČÍSLO **6A**