



PODÉLNÝ PROFIL VODOVODNÍ PŘÍPOJKY PRO SO 701

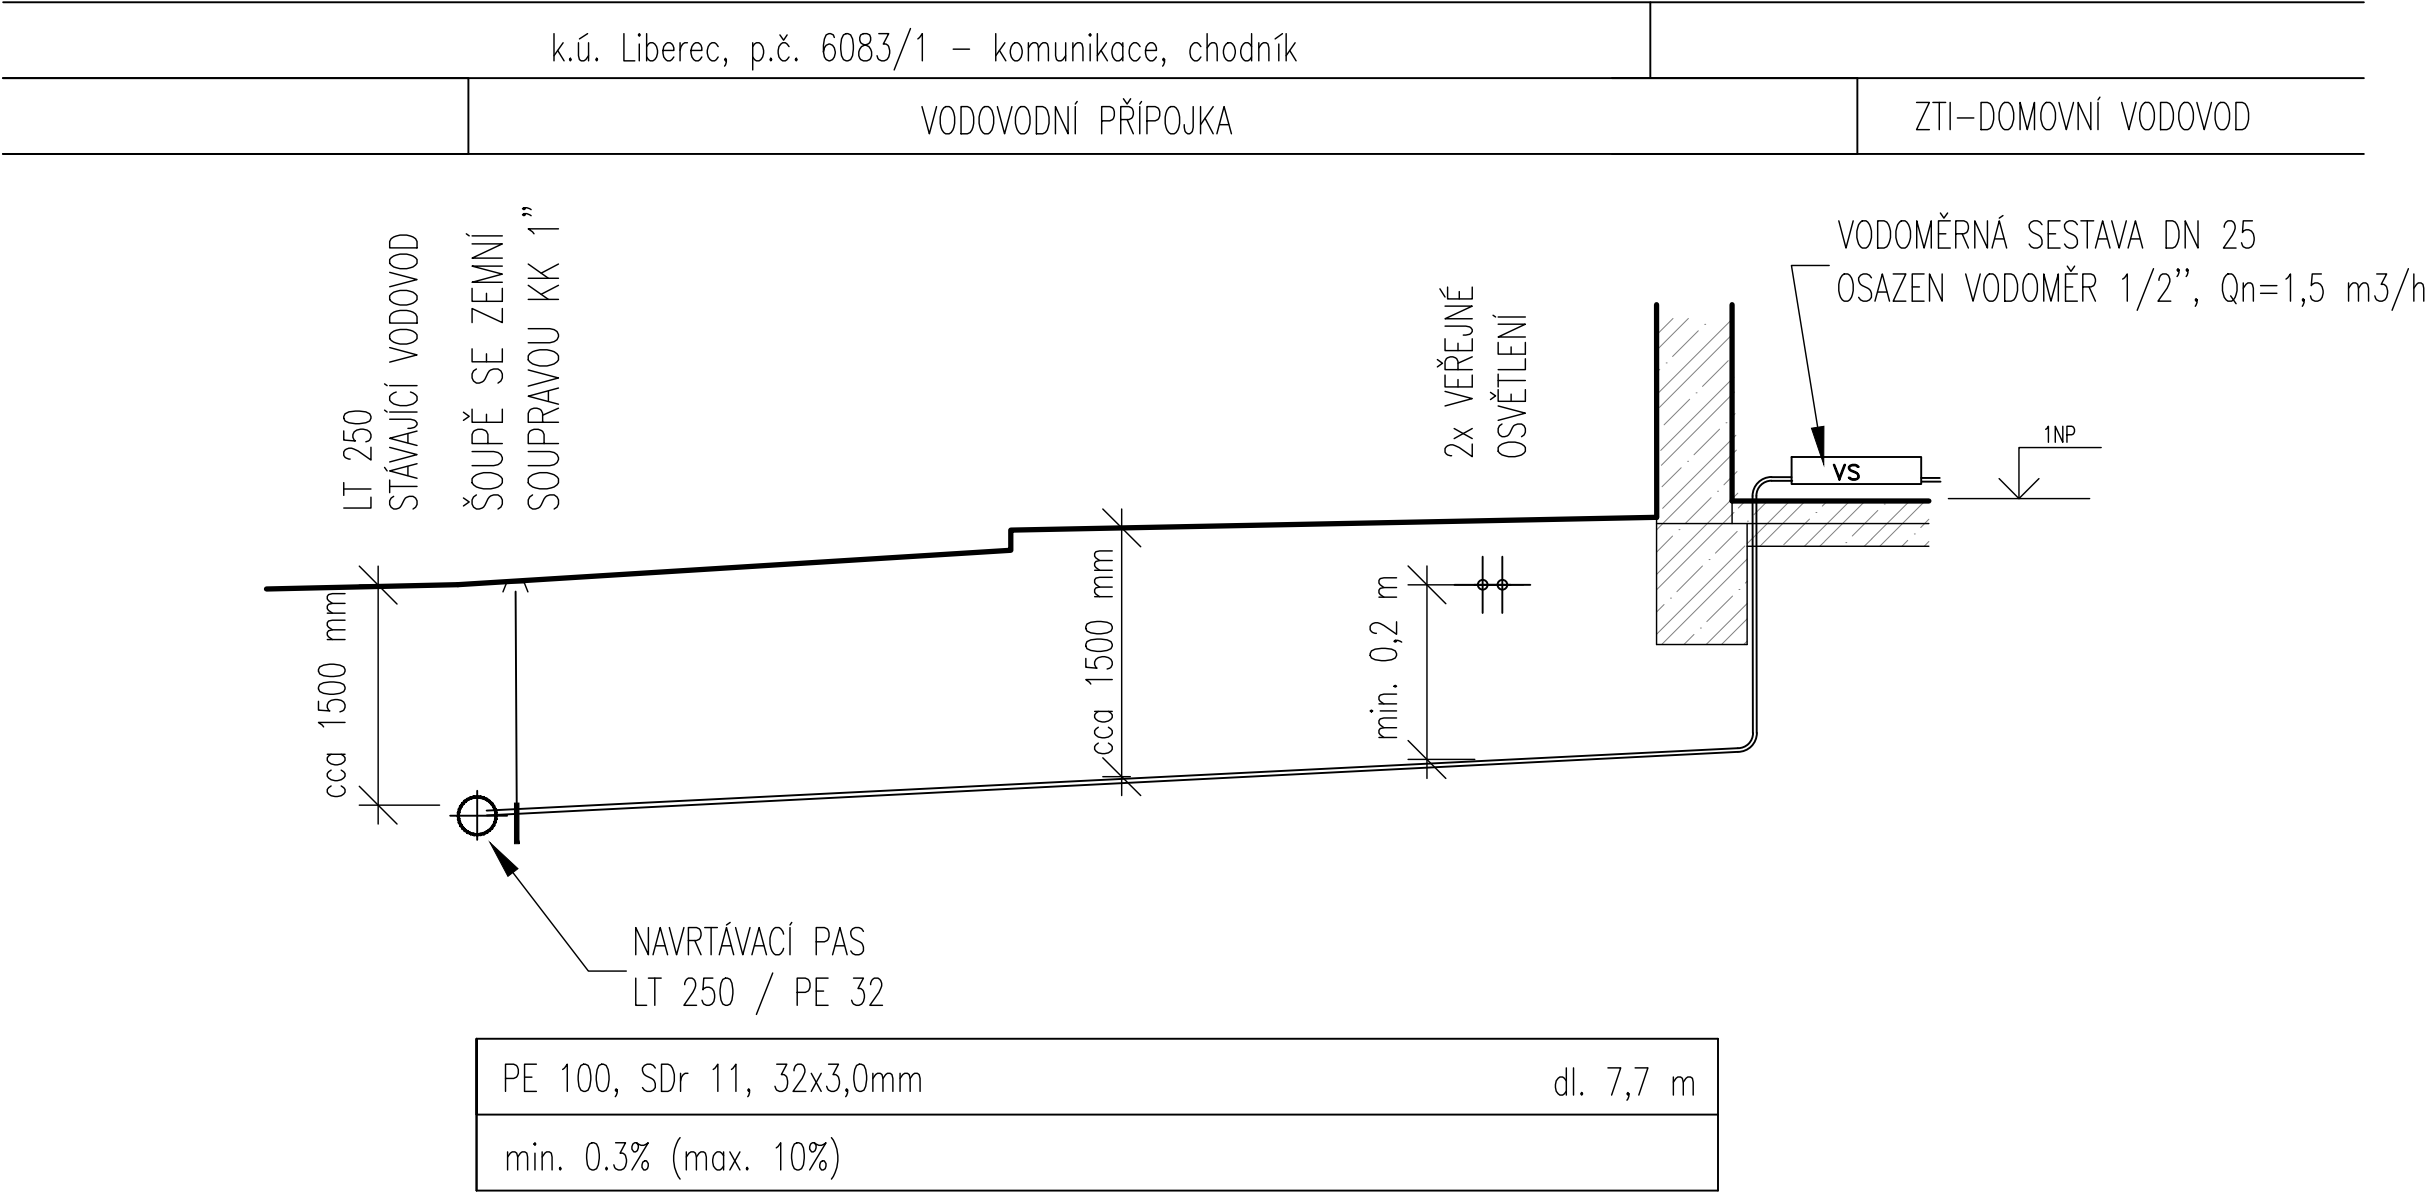

PODÉLNÝ PROFIL VODOVODNÍ PŘÍPOJKY PRO SO 701

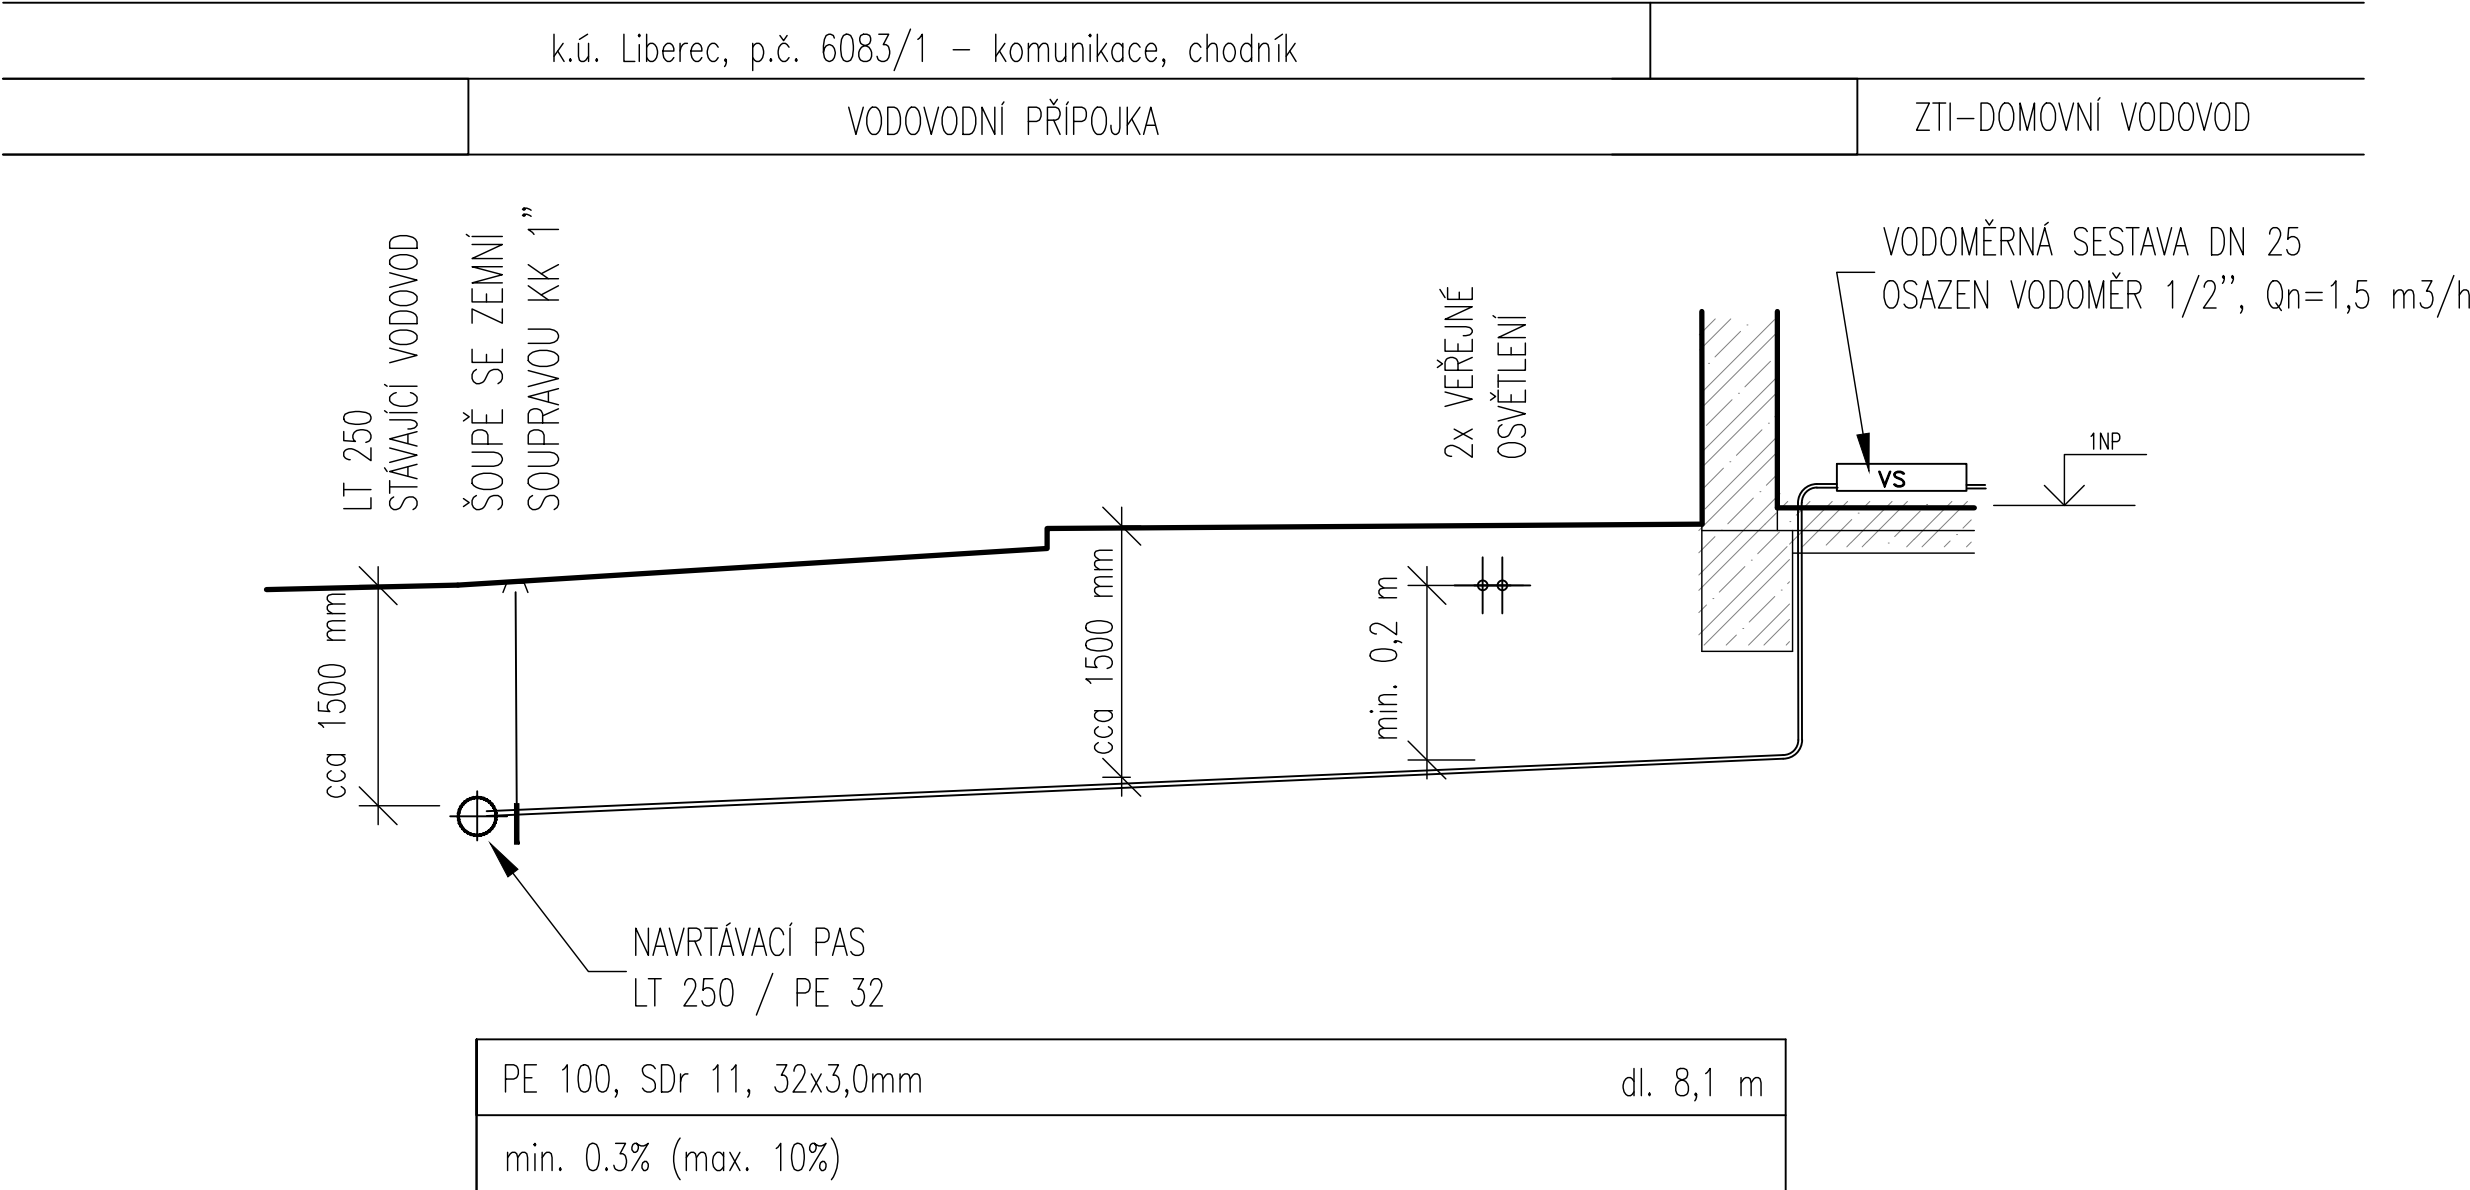



HRUBOPIS K 7.12.2020

SO 300 - VODOHOSPODÁŘSKÉ OBJEKTY SO 301 - VODOVODNÍ PŘÍPOJKA SO 701 SO 302 - VODOVODNÍ PŘÍPOJKA SO 702 SO 304 - KANALIZACE SPLAŠKOVÁ - PŘÍPOJKA SO 701 A SO 702
--

Objednatel: 	Statutární město Liberec nám. Dr. E. Beneše 1/1, 460 59 Liberec 1	HIP: Ing.arch.Ing. Jiří Jandourek
--	--	--------------------------------------

Zhotovitel: 	Ov-a architekti s.r.o. Badeniho 29/5 160 00 Praha 6	HIP: Ing.arch. Jiří Opočenský
--	--	----------------------------------

Zhotovitel: 	Valbek, spol. s r.o. Vaňurova 505/17 460 07 Liberec III - Jeřáb	HIP: Ing. Petr Ansorge
--	--	---------------------------

	Vypracoval	Ing. Petr Koldovský		Zak. číslo	20LI71004
	Zodp. projektant	Ing. Petr Koldovský		Datum	12 / 2020
	Tech. kontrola	Ing. Petr Koldovský		Stupeň	DÚR+DSP
	Akce			Počet formátů	6 x A4
	TRŽNÍ NÁMĚSTÍ LIBEREC			Měřítko	1 : 50
			Č. přílohy	Paré	
Zhotovitel: PVK Projekt s.r.o. Projektování, inženýrská činnost Hluboká 279, 511 01 Turnov www.pvkprojekt.cz, Tel.: +420 484 840 487	Příloha VZOROVÝ PODÉLNÝ PROFIL VODOVODNÍCH PŘÍPOJEK			04	