



CHARAKTERISTICKÝ ŘEZ 03

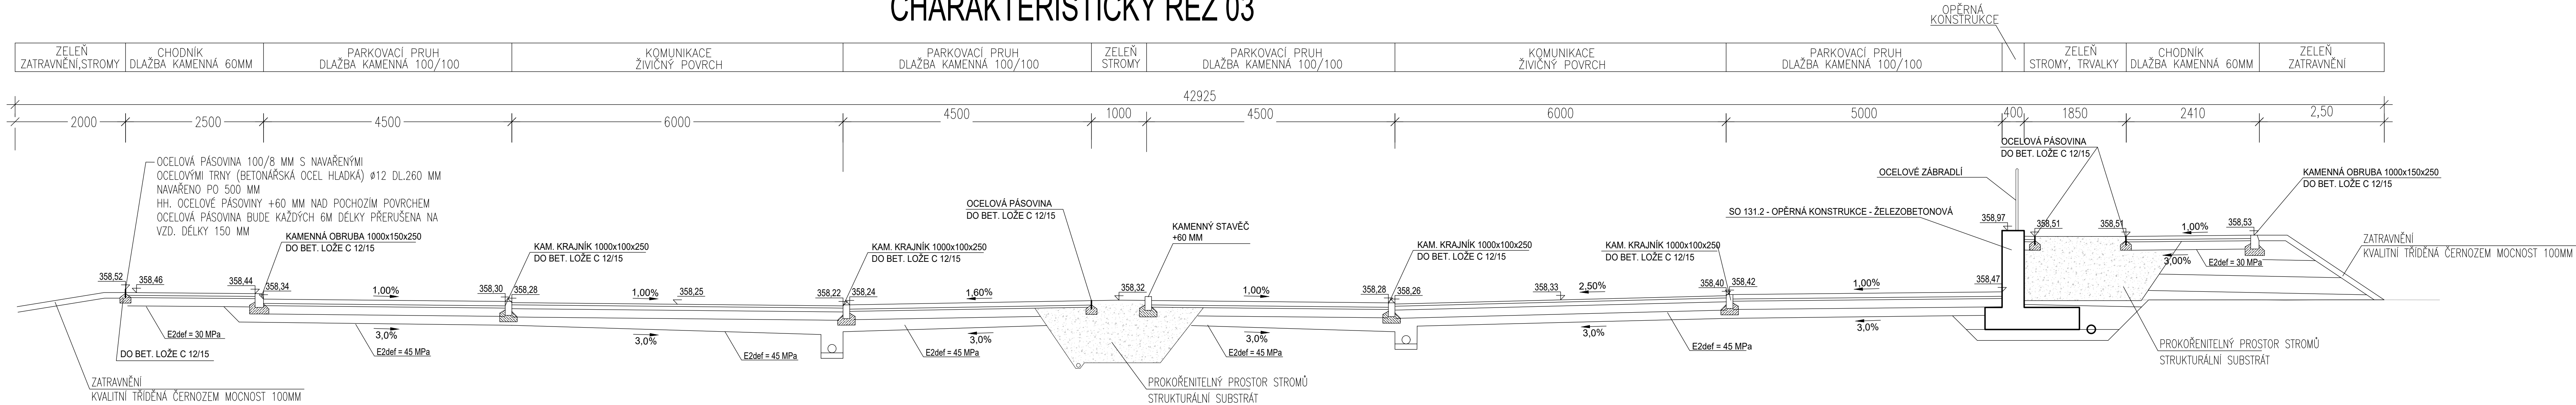


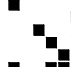
CHARAKTERISTICKÝ ŘEZ 05

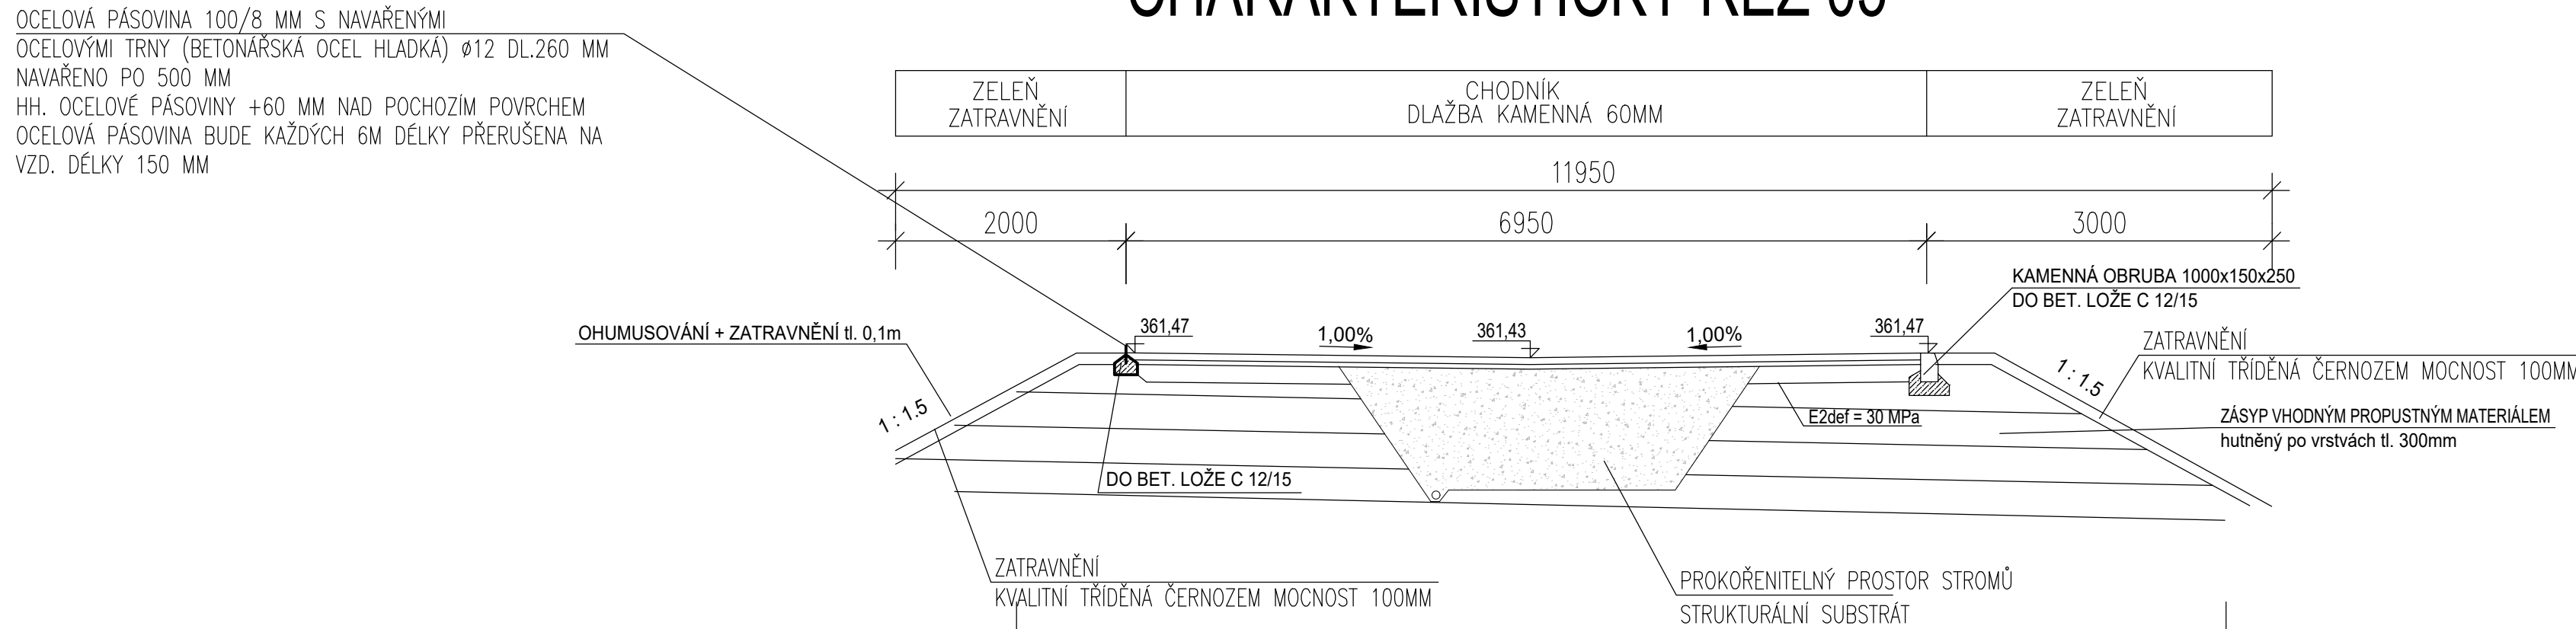

NUTNO KOORDINOVAT S ČÁSTMI DOPRAVNÍ ŘEŠENÍ SO 131.1
SOUČÁSTÍ TOHOTO VÝKRESU JSOU I DALŠÍ ČÁSTI TÉTO DOKUMENTACE

VÝŠKOVÝ SYSTÉM: m.n.m. Bpv
SOUŘADNICOVÝ SYSTÉM: JTSK

SO 831 - SADOVÉ ÚPRAVY

vypracoval:	Miriam Janů, DiS.	 A-21-05	 NÝDRLE projektová kancelář
zodp. projektant:	Ing. Z. Nýdrle		
objednatel:	STATUTÁRNÍ MĚSTO LIBEREC		tel.: 485 150 181, 485 150 579 nydrle@nydrle-projekt.cz www.nydrle-projekt.cz
akce:	Bezpečná doprava - parkoviště Pastýřská ulice - komunikační propojení ul. Pastýřská - III. etapa		čísł.zak.: 21 - 022
příloha:	CHARAKTERISTICKÝ ŘEZ 03 A 05		stupeň: DPS
			datum: 07/2021
			měřítka: 1:50
			čísł.výkr. čísł.soupr.
		D.4.1.5	