



KATASTRÁLNÍ SITUAČNÍ ZÁKRES
M 1:500

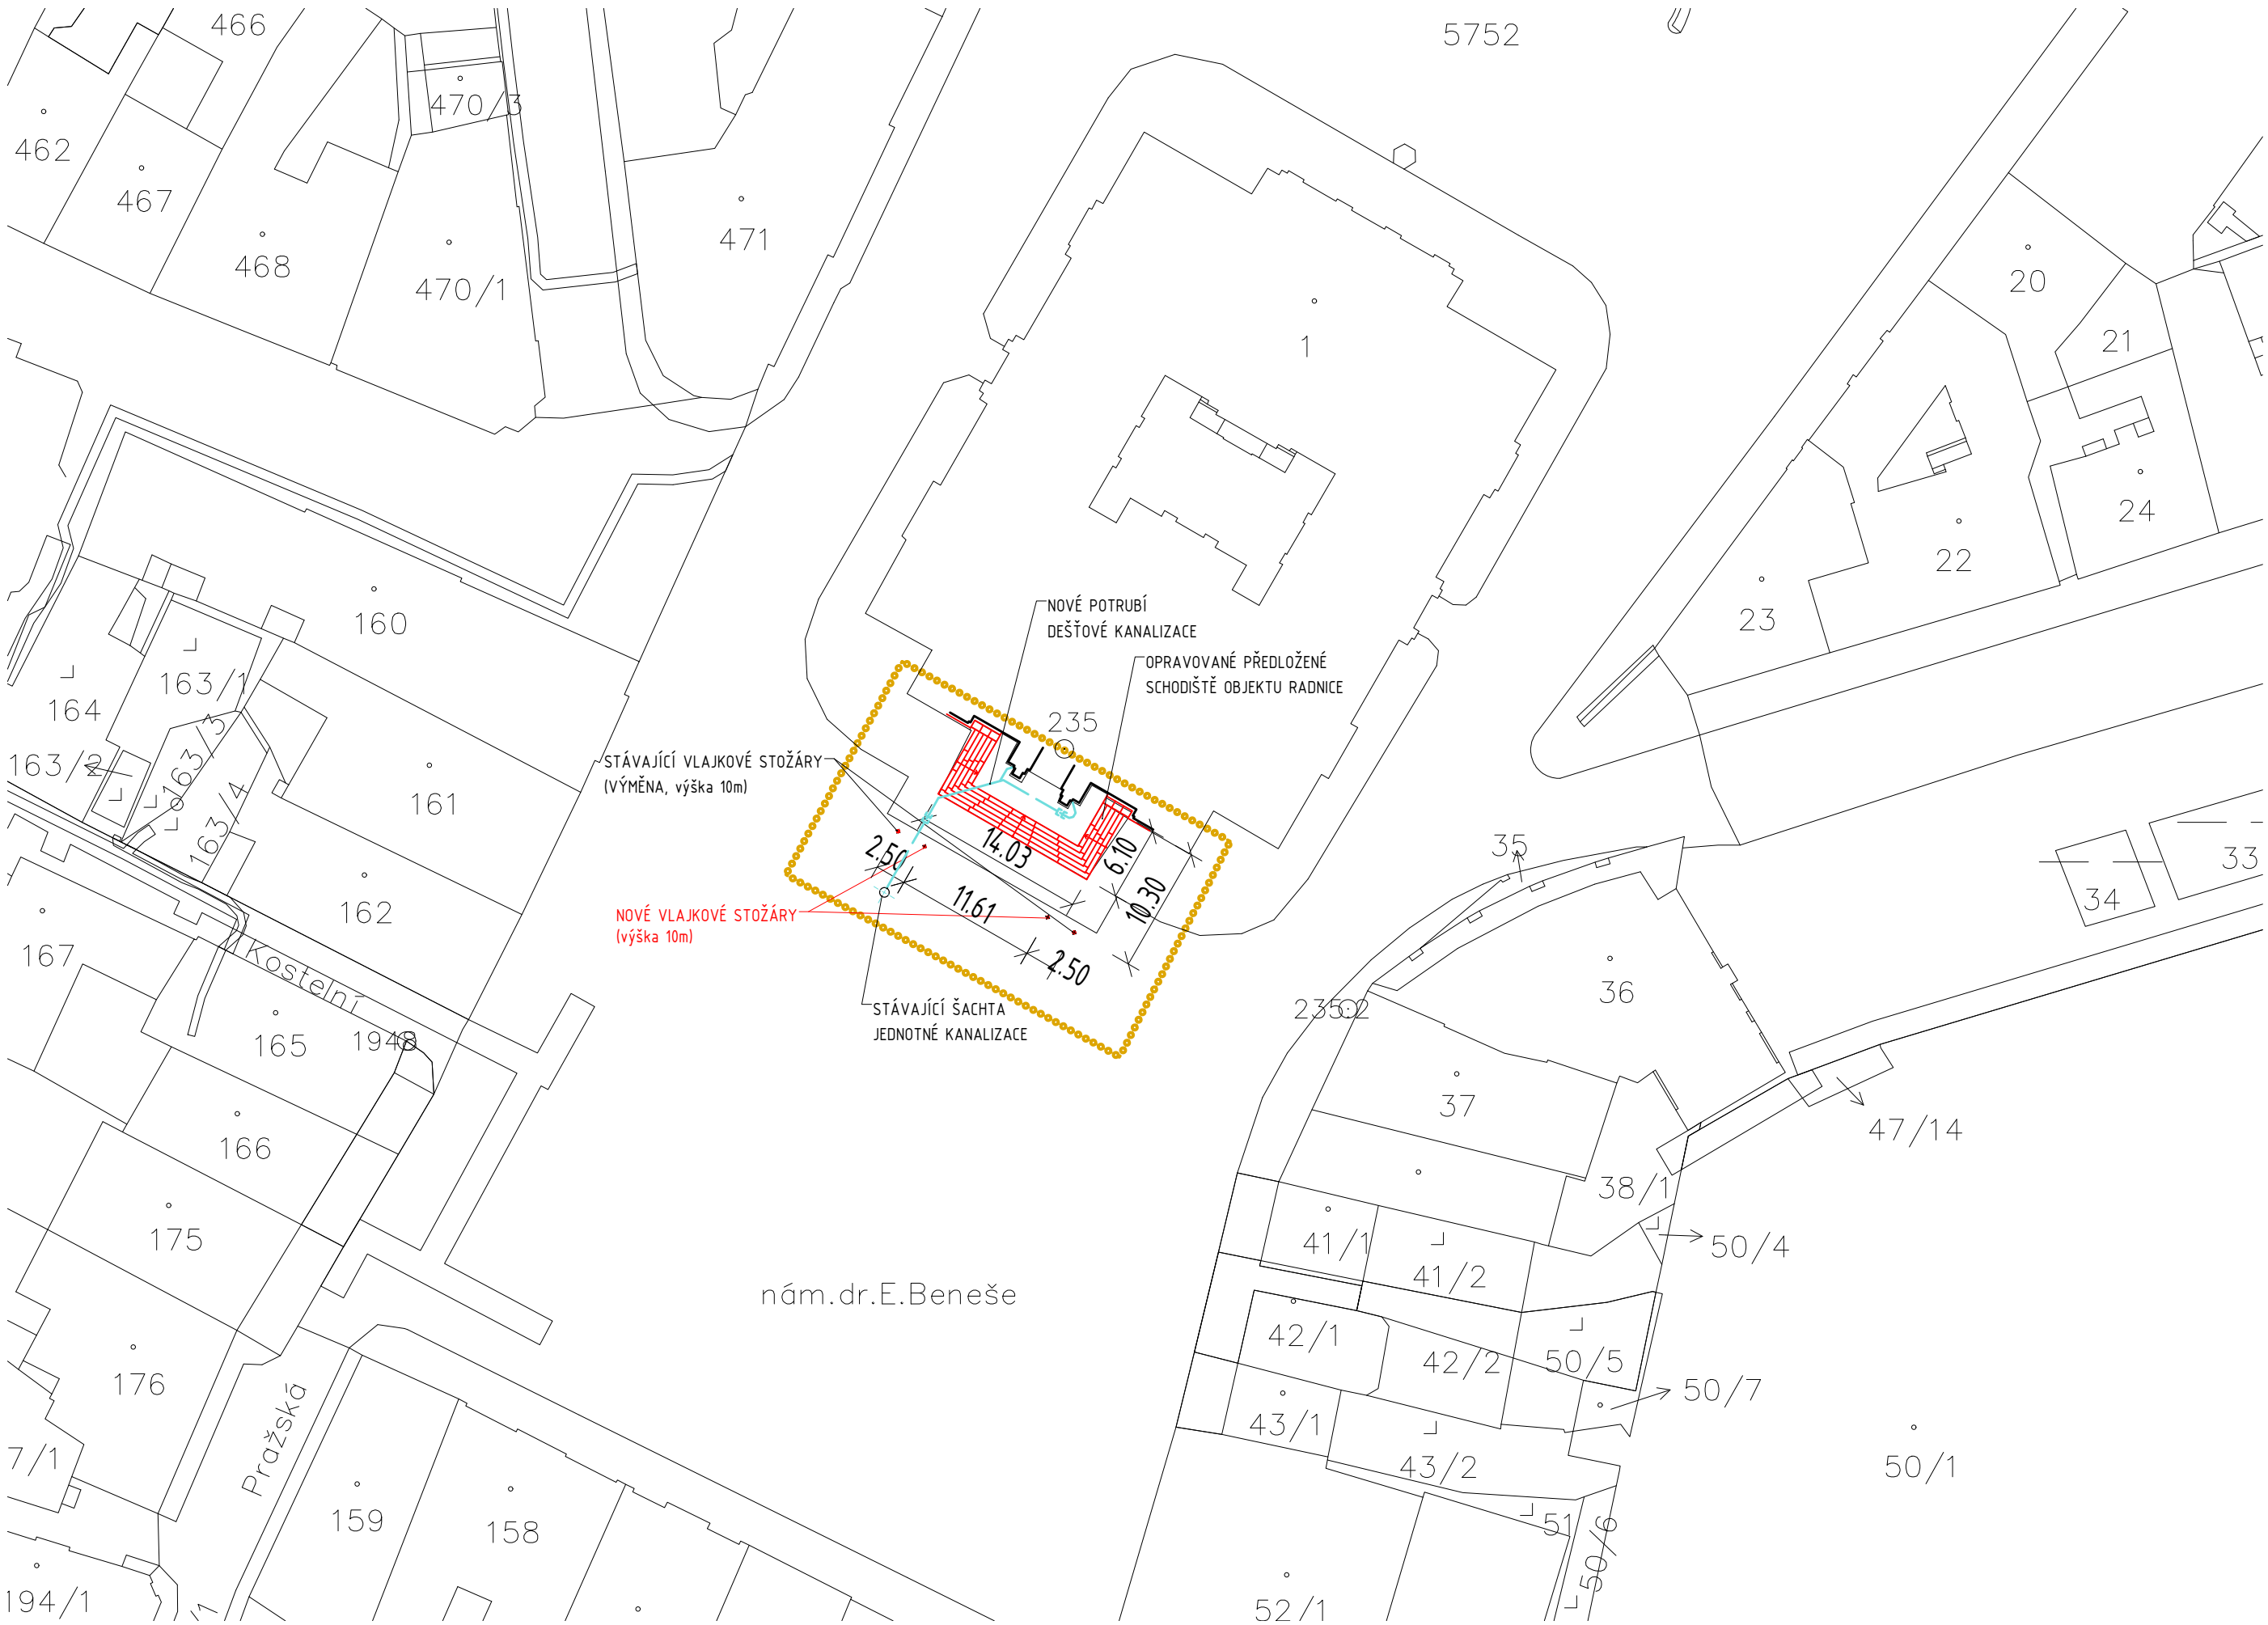

LEGENDA NOVÝCH INŽENÝRSKÝCH SÍTÍ:

DEŠŤOVÁ KANALIZACE

HRANICE ŘEŠENÉHO ÚZEMÍ

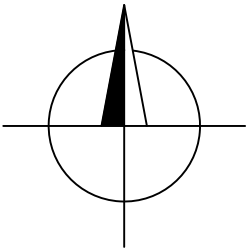

Revize Číslo	Datum	Popis změny	Vypracoval	Podpis

Investor:

Statutární město Liberec
nám. Dr. E. Beneše 1/1
460 59 Liberec 1
485 243 111
info@magistrat.liberec.cz

Generální projektant:

STORING spol.s r.o.
Žitavská 727/16
460 07 Liberec 3
485 388 111
info@storing.cz

Projektant části PD:

STORING spol.s r.o.
Žitavská 727/16
460 07 Liberec 3
485 388 111
info@storing.cz

Liberec

Schéma

±0,000=

B.p.v.

Místo stavby:	Liberec	HIP:	Ing. František Příhoda	Číslo zak.:	1956	
Kraj:	Liberecký	Odpovědný projektant:	Ing. František Příhoda	Formát:	3xA4	
Katastrální území:	Liberec [682039]	Vypracoval:	Ing. Anna Lincová	Datum:	12/2019	
Stupeň:	Dokumentace pro provádění stavby jednostupňová				Měřítko:	1:500
Název stavby:	Rekonstrukce předloženého schodiště radnice Statutární město Liberec				Číslo paré:	
Stavební objekt:	C0.00 - Situační výkresy					
Část:	Katastrální situační výkres					
Název dokumentu:	Katastrální situační výkres					
Kód dokumentu:	1956 číslo zakázky	DPSJ stupeň	000 st.objekt	C2.00.000 členění dokumentace	00 revize	