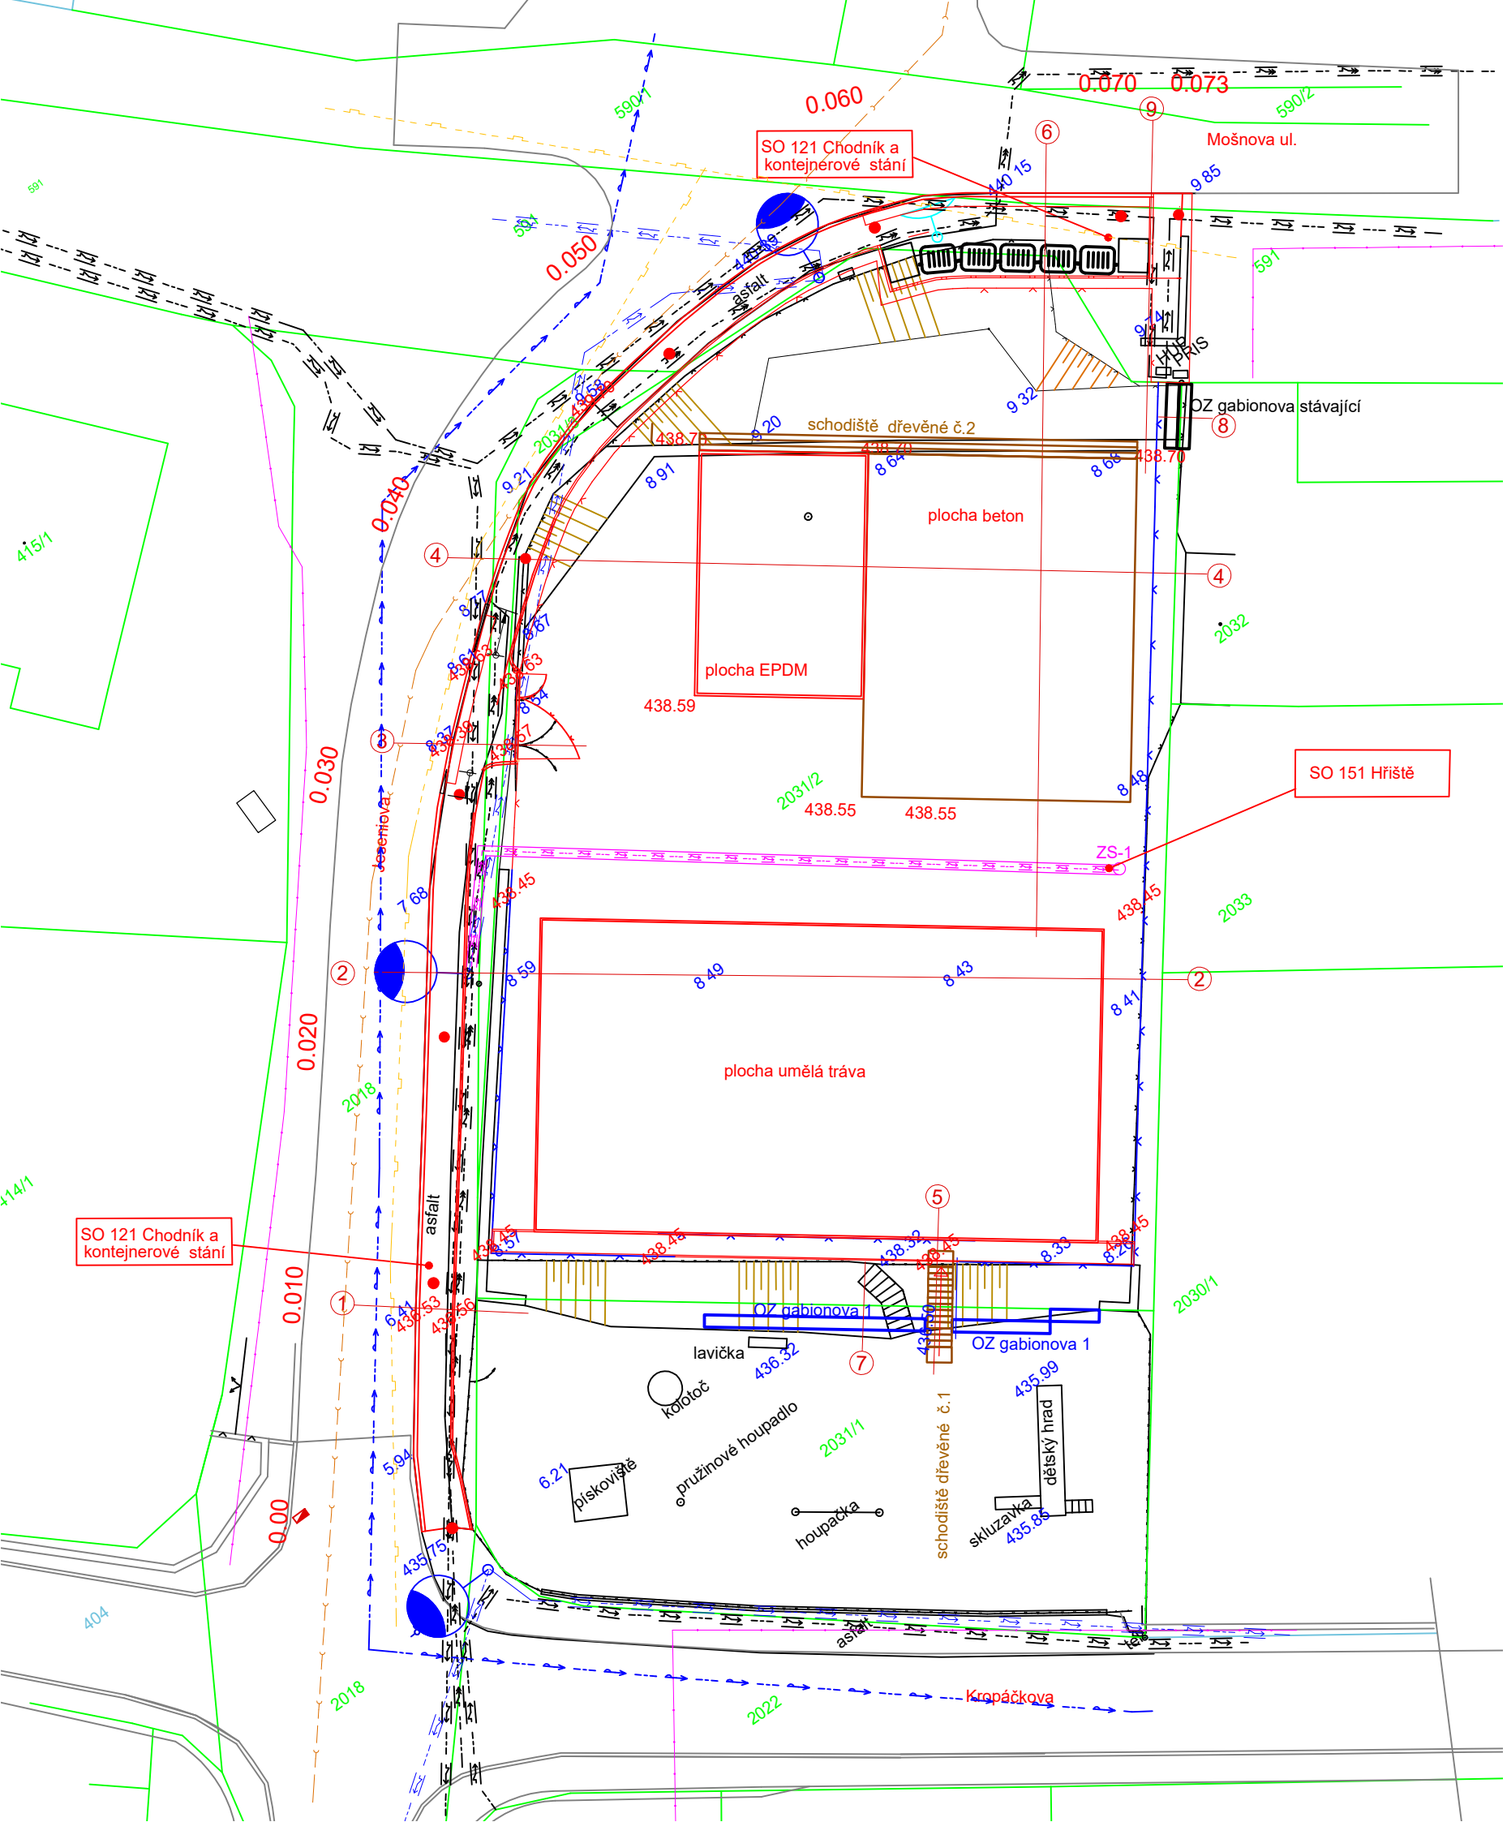

Legenda C.3.1 :

- Obruby nové
- Hrany nových situací
- Opěrná zed Gabion š.0,5m, ze žulových kamenů
- Schody dřevěné
- Katastrální hranice
- Stávající situace
- Vodovod pitné vody
- Kanalizace jednotná KA 300
- Vedení plynu
- Rezervní chráničky
- ČEZ podzemní vedení VN
- ČEZ podzemní vedení NN
- Vedeni VO podzemní stávající
- Vedení CETIN
- 406,23 406,23 Výškový bod stávající / nový
- Lampa VO stávající
- Zrcadlo
- 0.010 Staničení
- Terén stávající
- Plot stávající
- Plot nový 1,5 m
- Plot nový 4,0 m

Investor :

Statutární město Liberec

Nám. Dr. E. Beneše 1, 460 01 Liberec

Zpracovatel projektu :

Jan Maděra

Oblačná 266, 460 01 Liberec , IČO : 460 340 13

zodp. projektant:	Jan Maděra	
vypracoval:	Jan Maděra	
technická pomoc:	Ing.Vladimír Jareš	
kreslil:	Ing. Petr Dostál	

kancelář: Kateřinská 118
463 03 Stráž nad Nisou
tel. +420 608 000 649
jan.madera@email.cz

Název akce: **Hřiště a okolí v ul Kropáčkova**

Lokalita: KÚ Ruprechtice (682144)

Obsah: Koordinační situace stavby - výkres sítí

Čísl.zak.:	25032022
Datum:	08/2022
Měřítko:	1 : 250
Stupeň:	DPS
Příloha č:	C.3.1.
Paré č.:	