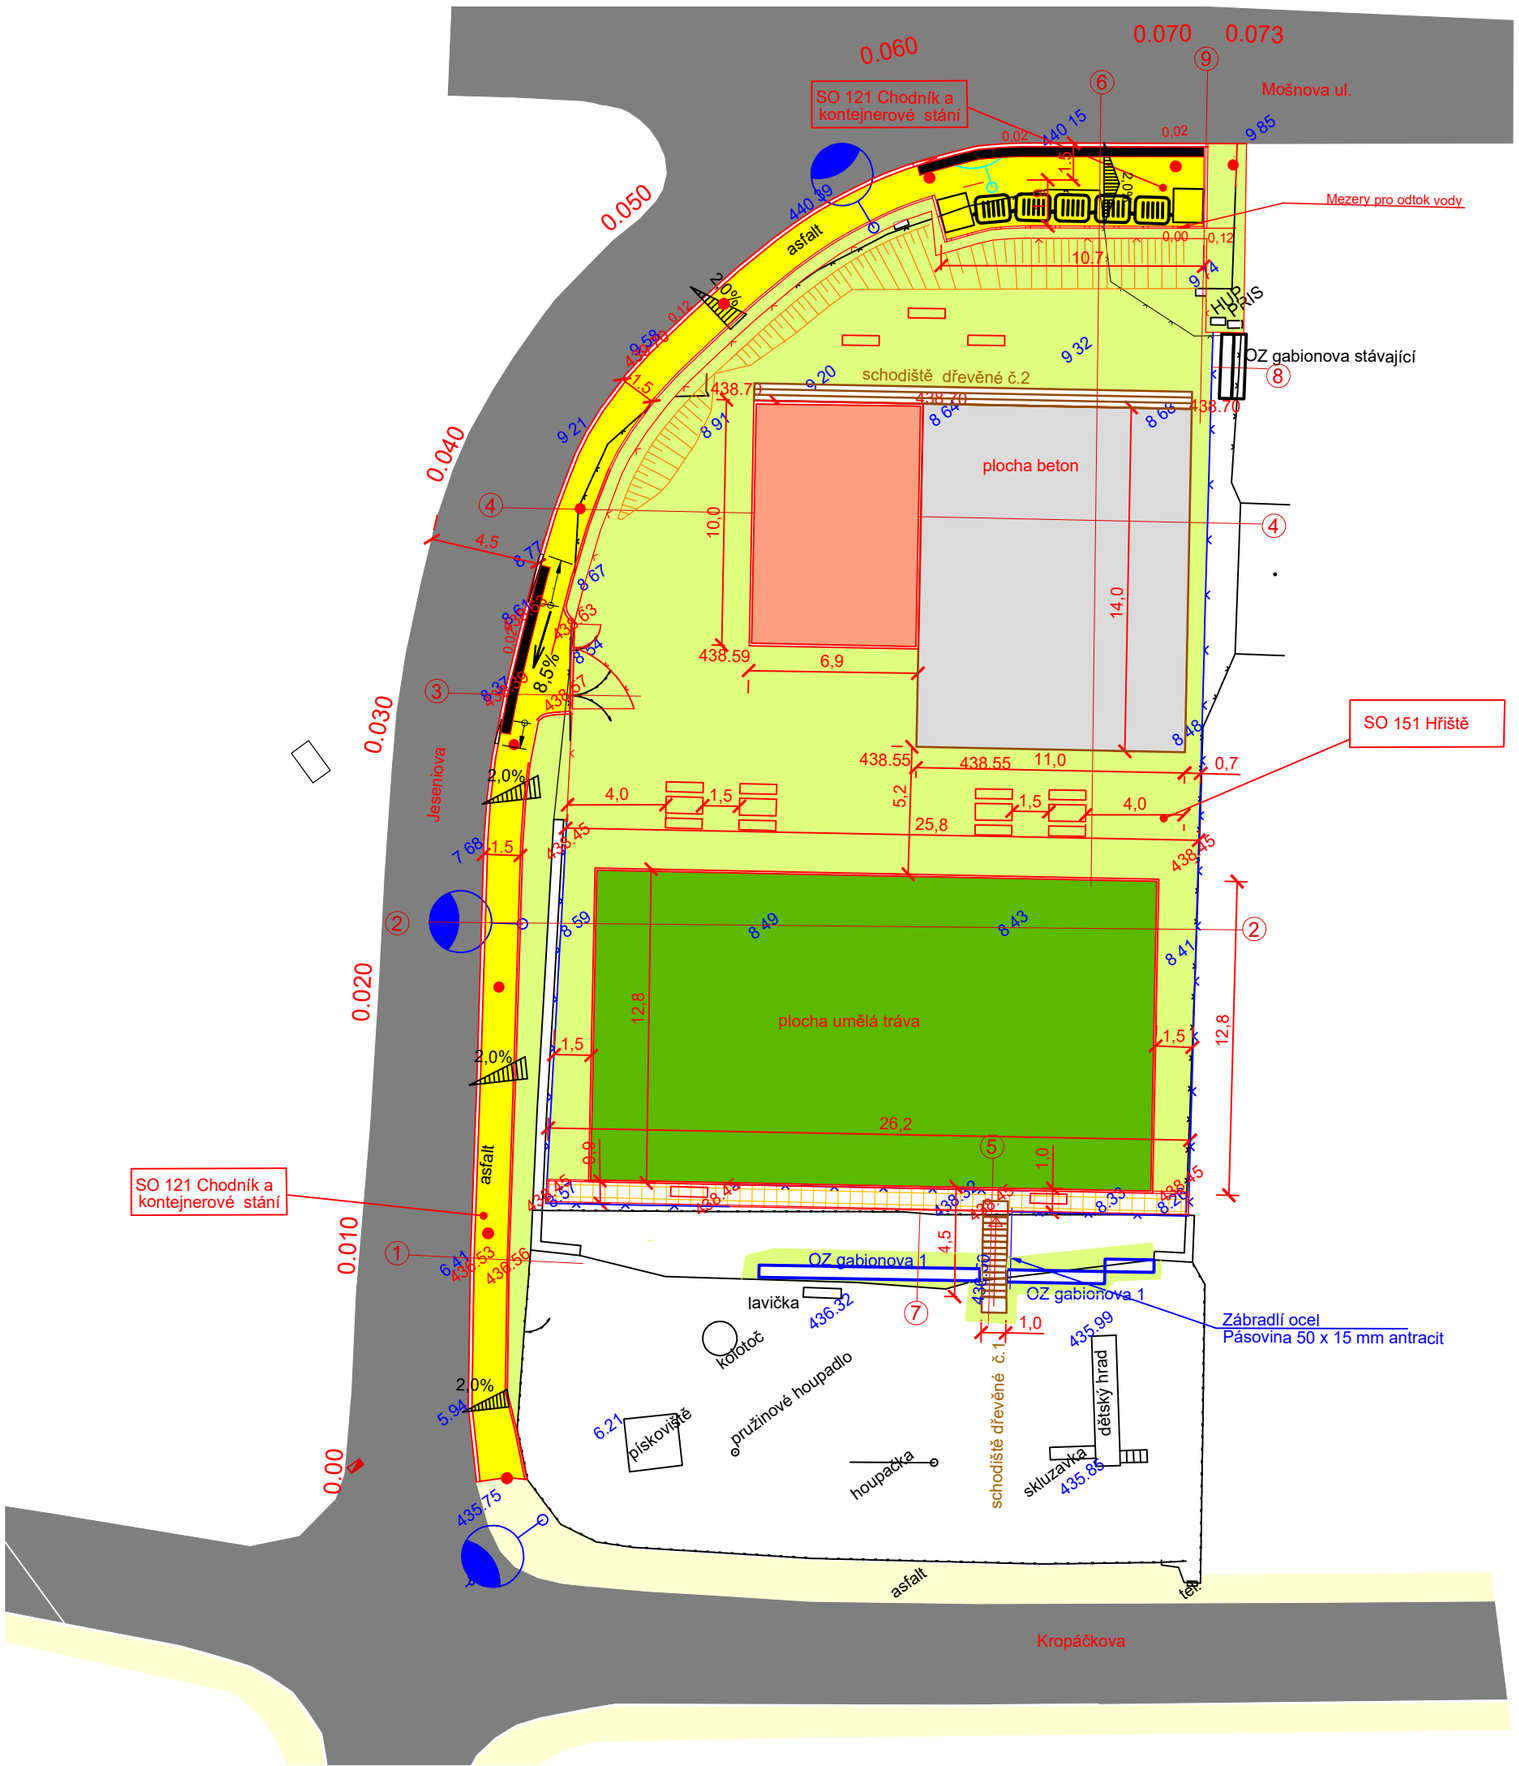

Legenda D.1.1.2.a.:

- Obruby nové
- Hrany nových situací
- Opěrná zed Gabion š.0,5m, ze žulových kamenů
- Schody dřevěné
- Stávající situace
- Povrch EPDM
- Plocha betonová striážovaná
- Dlažba betonová venkovní 50/400/400mm
- Pás reliéfní varovný - nalepovací plastový
- Asfaltový beton stávající
- Chodník nový asfaltový beton
- Chodník stávající
- Povrch trávy Umělé
- Tráva nová
- Lampa VO stávající
- +0,10 Navýšení obruby
- 4.5 Kóty nového stavu
- 2,5% Sklony příčné
- 406,23 406,23 Výškový bod stávající / nový
- Terén nový
- 0.010 Staničení
- ① Staničení řezů
- Plot stávající
- Plot nový 1,5 m
- Plot nový 4,0 m
- Stolek, lavice, Houpací síť, ping pong - mobiliář

Investor :	**Statutární město Liberec** Nám. Dr. E. Beneše 1, 460 01 Liberec
Zpracovatel projektu :	Jan Maděra Oblačná 266, 460 01 Liberec , IČO : 460 340 13

zodp. projektant:	Jan Maděra		kancelář: Kateřinská 118 463 03 Stráž nad Nisou tel. +420 608 000 649 jan.madera@email.cz
vypracoval:	Jan Maděra		
technická pomoc:	Ing.Vladimír Jareš		
kreslil:	Ing. Petr Dostál		
Název akce:	**Hřiště a okolí v ul Kropáčkova**		Čísl.zak.: 25032022
			Datum: 08/2022
Lokalita:	KÚ Ruprechtice (682144)		Měřítko: 1 : 250
			Stupeň: DPS
Obsah:	Situace pozemní komunikace		Příloha č.: D.1.1.2.a.
			Paré č.: