

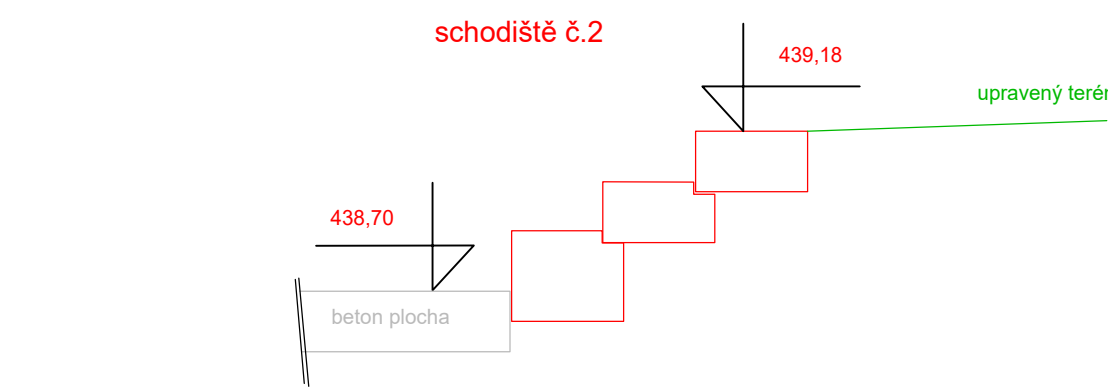
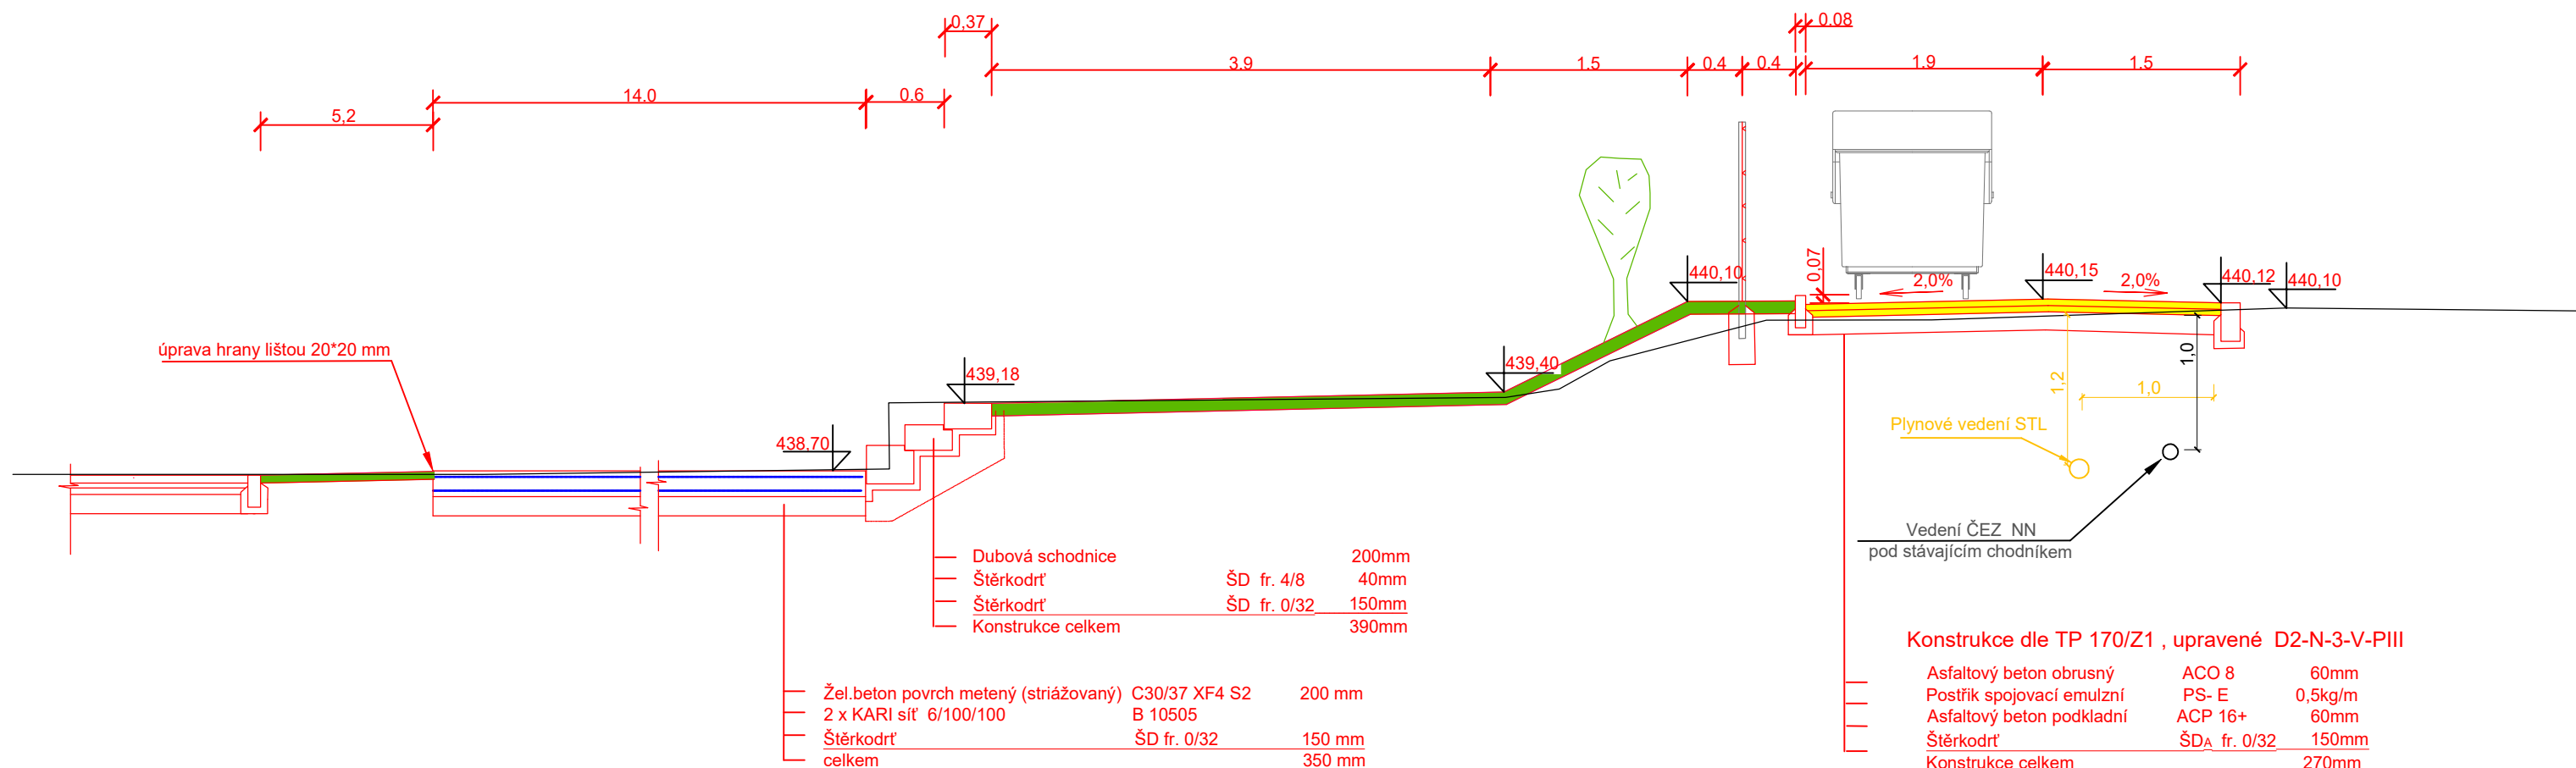





Řez č. 6 - včetně Schodiště č.2

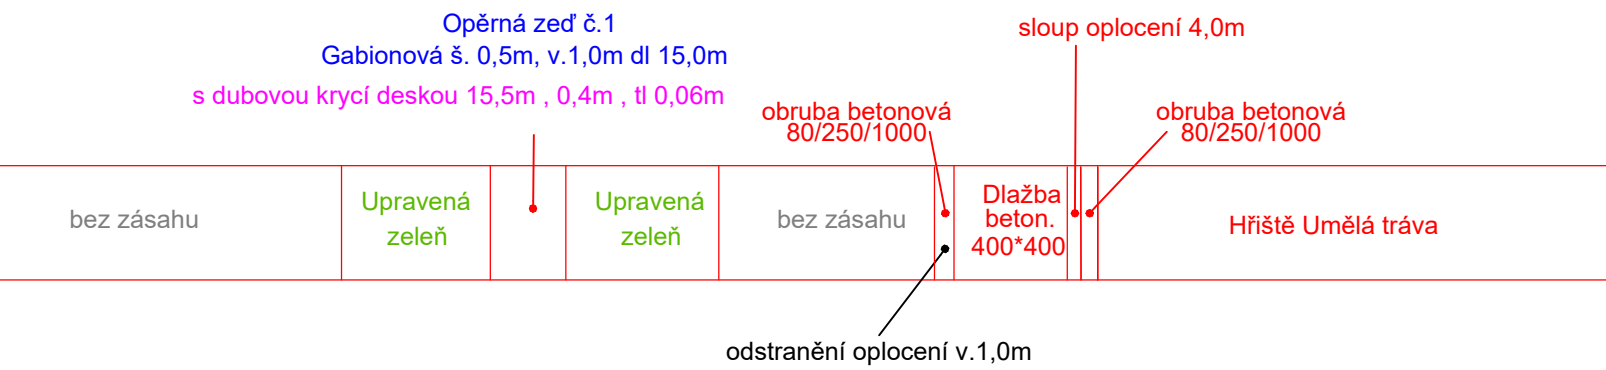

Dubové trámy pro schodiště č. 2  
spojení kramlemi (2,0ks na spoj)

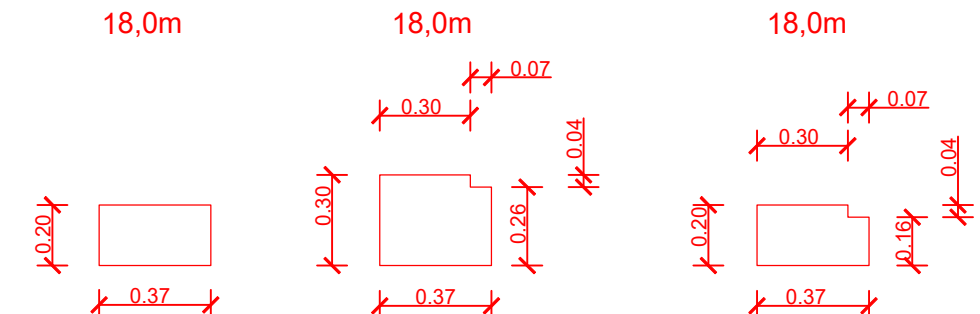

Řez č. 7 - Opěrnou zdí č.1

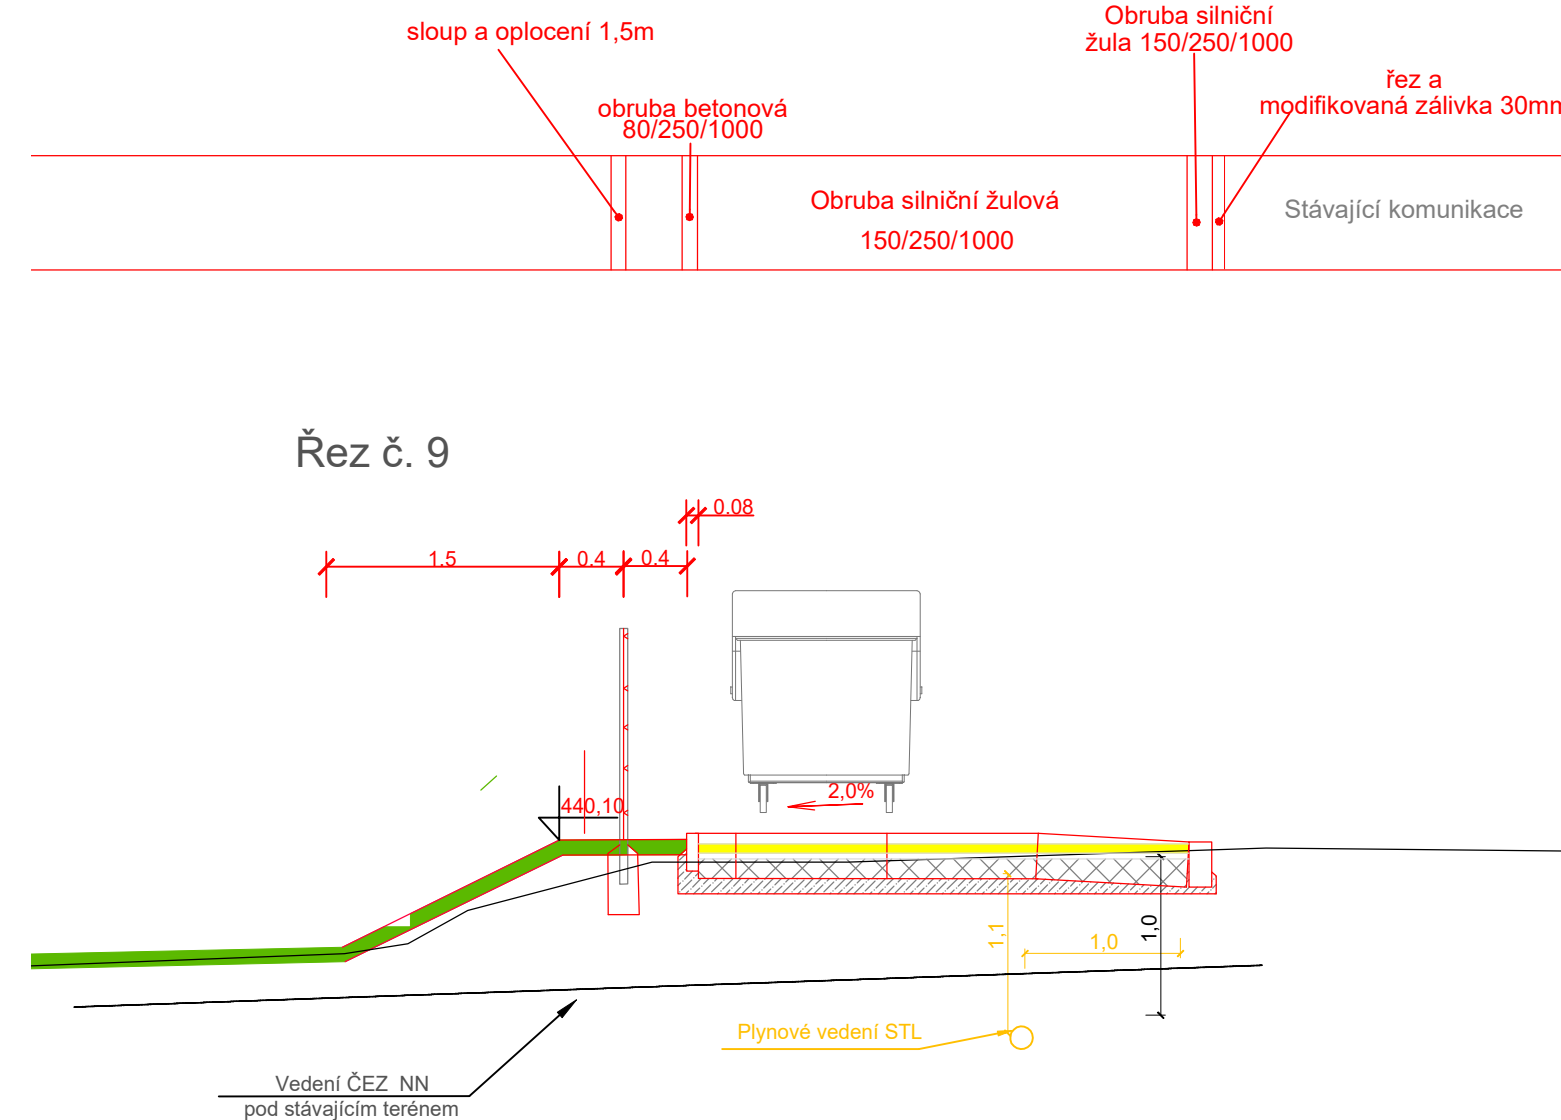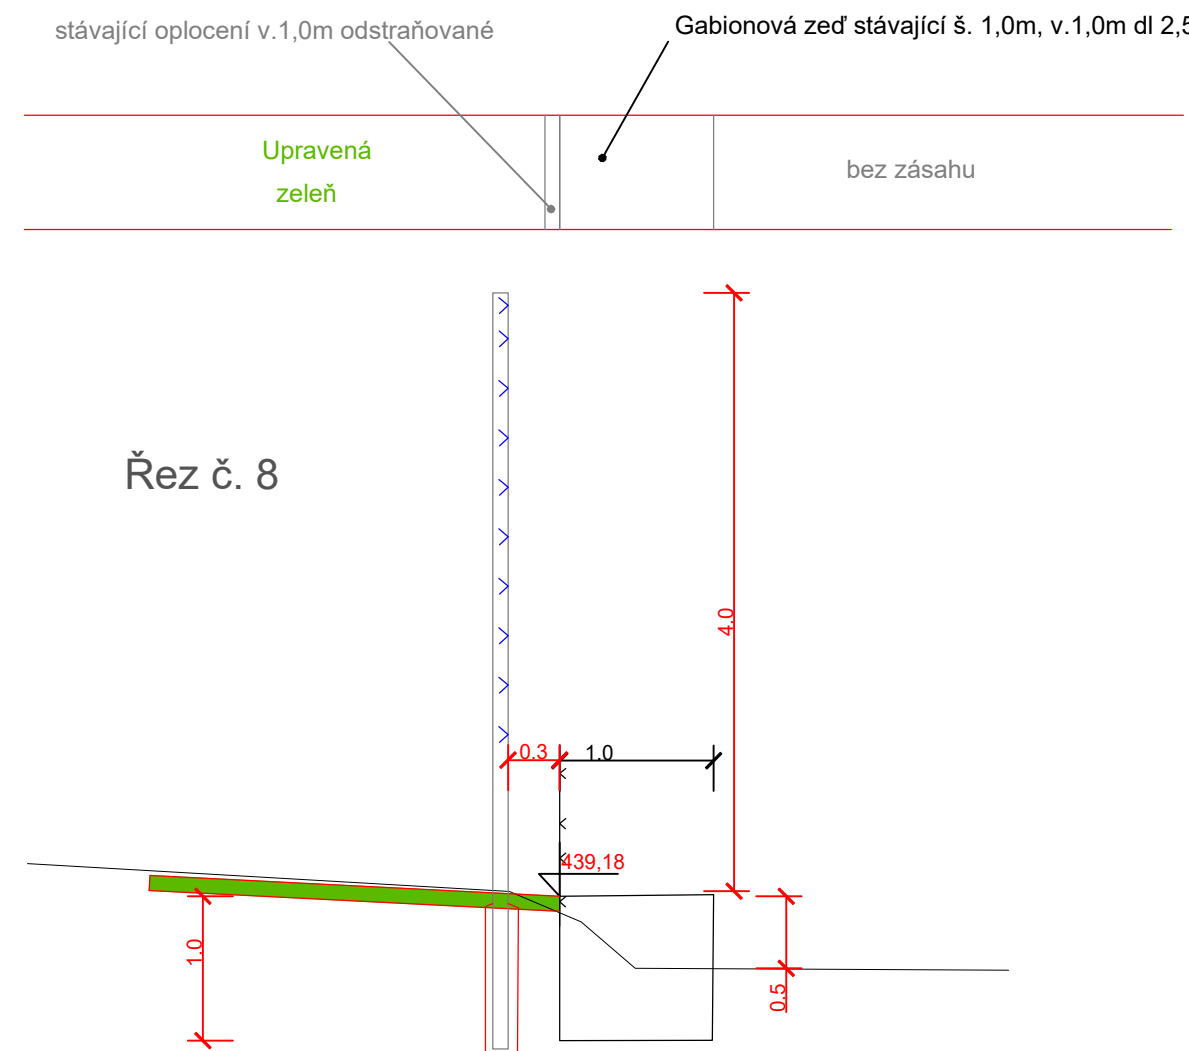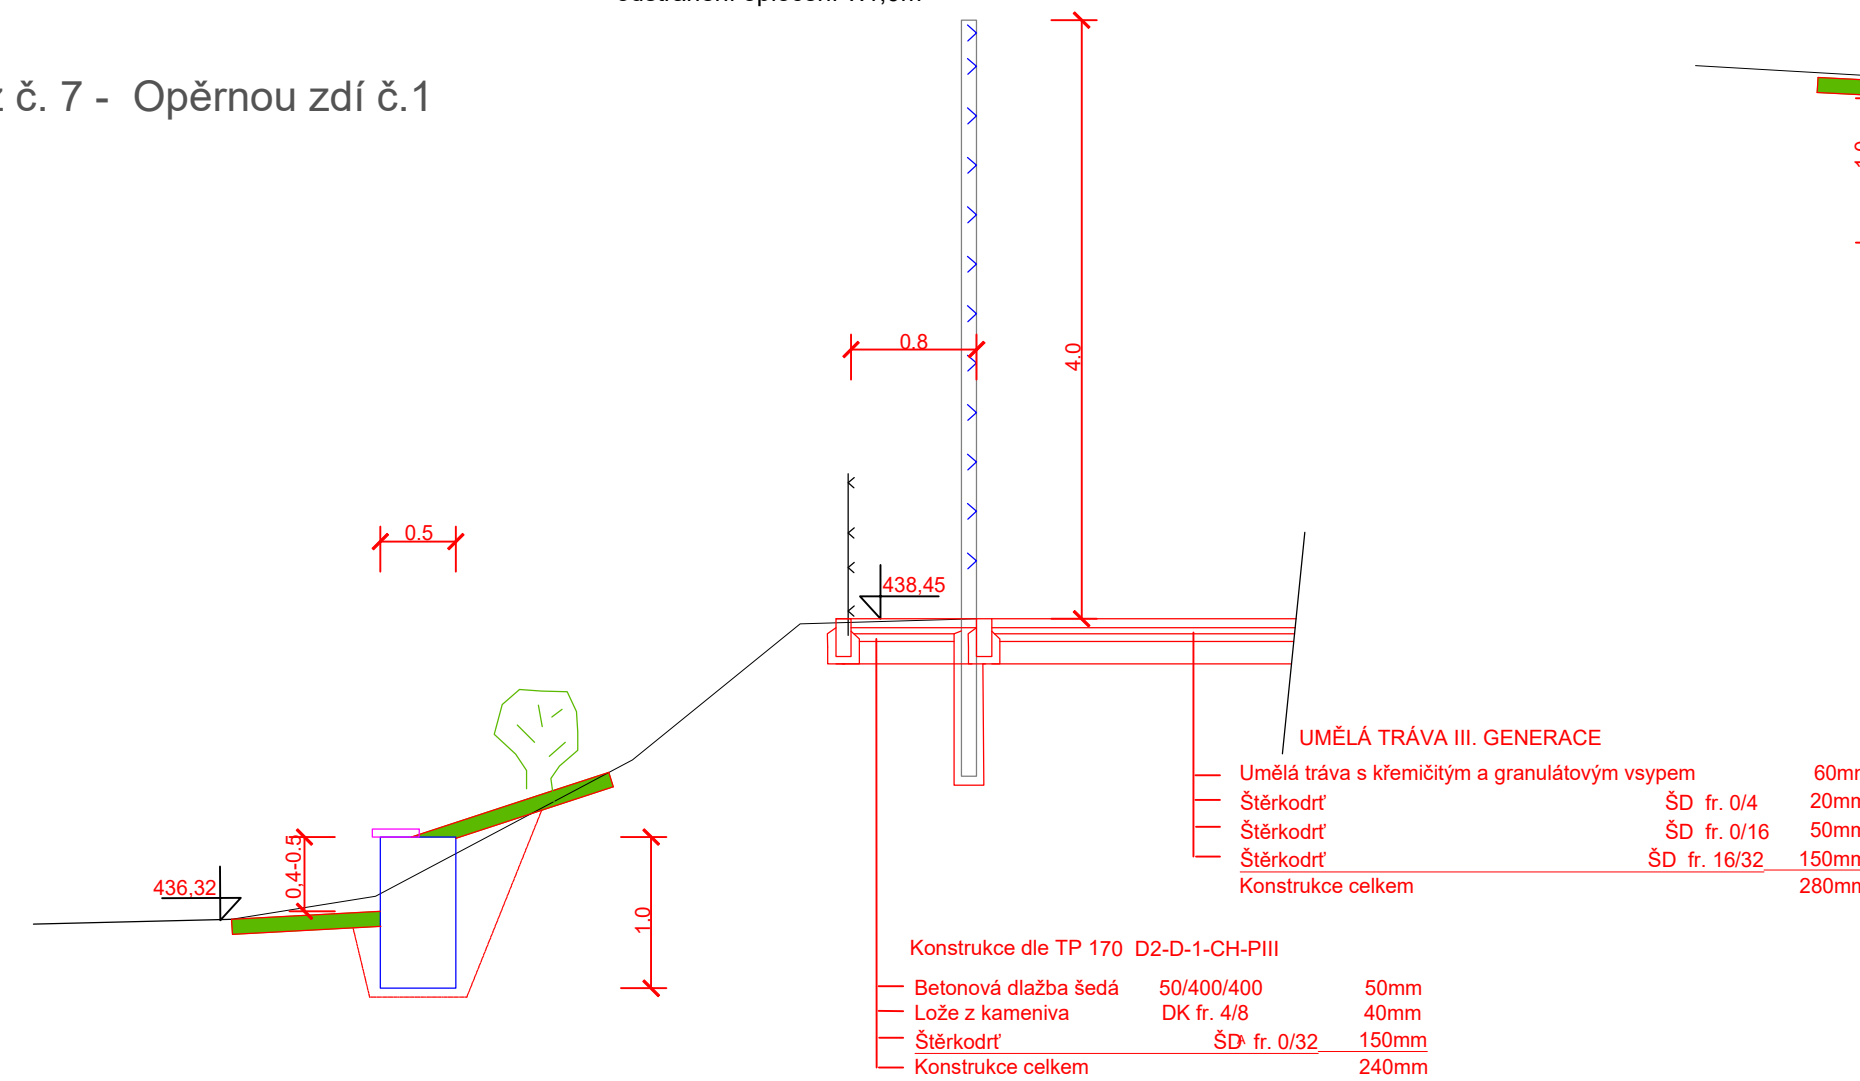

Investor : Statutární město Liberec  
Nám. Dr. E. Beneše 1, 460 01 Liberec

Zpracovatel projektu : Jan Maděra  
Oblačná 266, 460 01 Liberec, IČO : 460 340 13

zodp. projektant:	Jan Maděra	kancelář: Kateřinská 118
vypracoval:	Jan Maděra	463 03 Straž nad Nisou
technická pomoc:	Ing.Vladimír Jareš	tel. +420 608 000 649
kreslil:	Ing. Petr Dostál	jan.madera@gmail.cz
Název akce: Hřiště a okolí v ul Kropáčkova		
Čísł.zak.:		25032022
Datum:		08/2022
Měřítko:		1 : 50 / 25
Stupeň:		DPS
Příloha č.:		D.1.1.2.c.3
Paré č.:		
Lokalita: KÚ Ruprechtice (682144)		
Obsah: Vzorové řezy 3		