


ZŠ Lesní, Liberec – projektová příprava na modernizaci šaten a sociálního zařízení u tělocvičny II
Vzorový řez uložením potrubí, M1:25

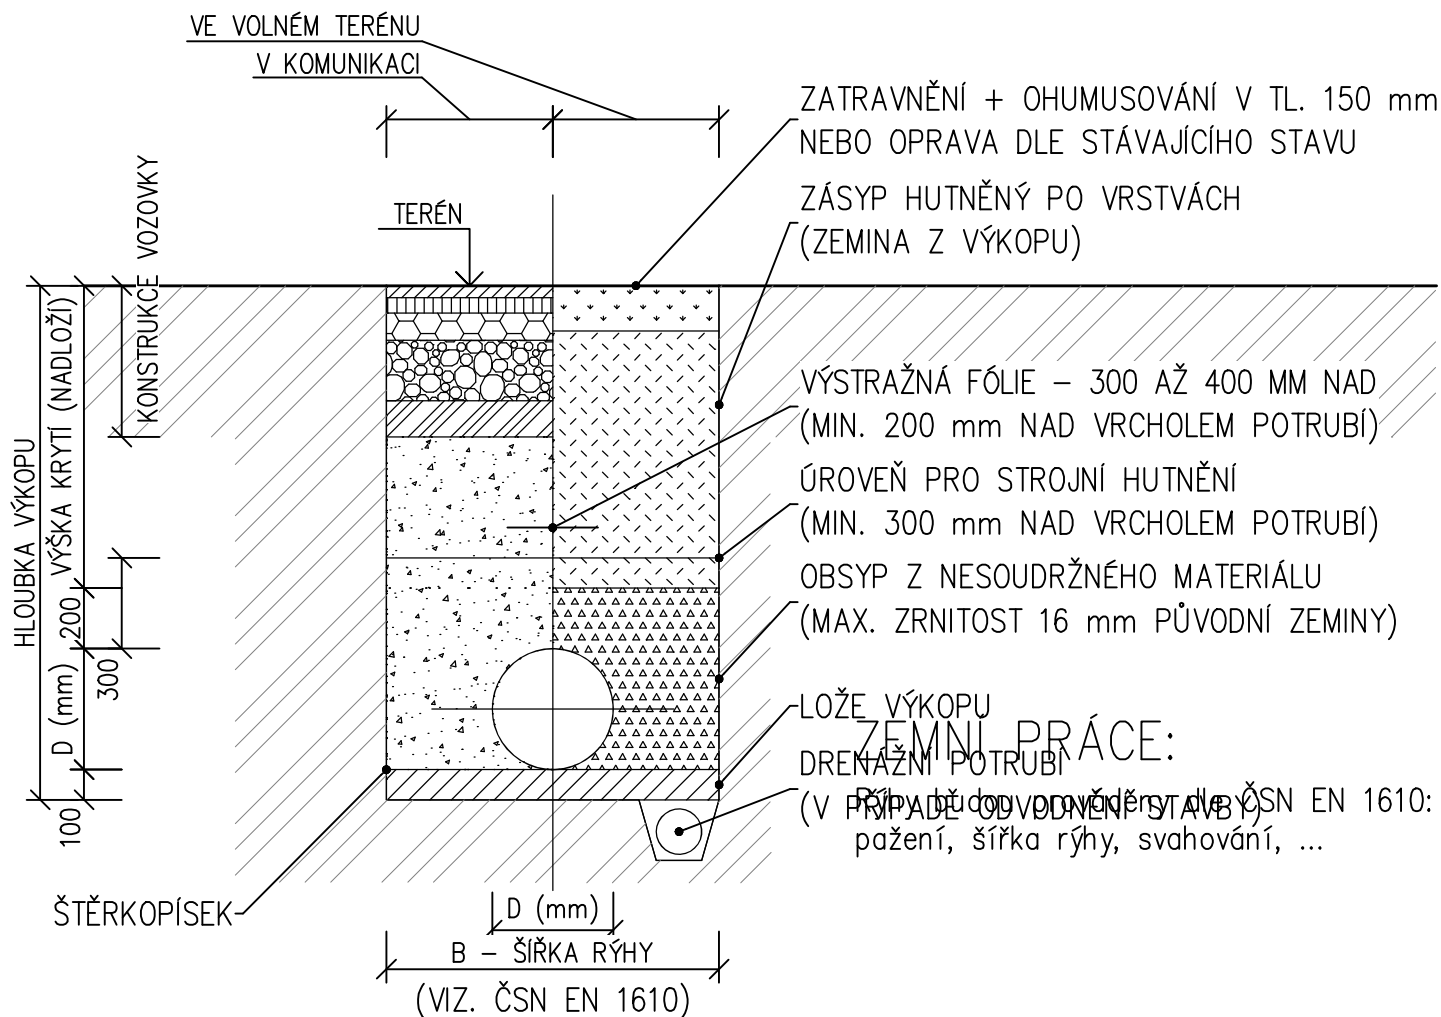

Vedoucí projektu:	Kontroloval:	Vypracoval:	<div><div><div>3</div><div>M</div></div><div>IČ: 07172508</div><div>Stavby v.o.s.</div><div>Nad Šolkou 218 468 04 Jablonec nad Nisou Tel: +420 775 782 896 info.m3stavby@gmail.com</div></div>
Ing. Jiří Jakoubě	Michael Štěpán	PECKA ATELIÉR s.r.o. Projektant: Jan Los	

Obec: Liberec [563889]	Kat. území: Liberec [682039]
Investor: STATUTÁRNÍ MĚSTO LIBEREC, nám. Dr. E. Beneše 1/1, Liberec, 460 01	
Akce: ZŠ Lesní, Liberec – projektová příprava na modernizaci šaten a sociálního zařízení u tělocvičny II	
Vzorový řez uložením potrubí	

Formát:	297x210
Měřítko:	1/25
Datum:	IV/2020
Účel:	DPS
č. zakázky:	20200101
č. výkresu:	D.1.4.1.10