


ZŠ Lesní, Liberec – projektová příprava na modernizaci šaten a sociálního zařízení u tělocvičny II

Katastrální situace, M1:200

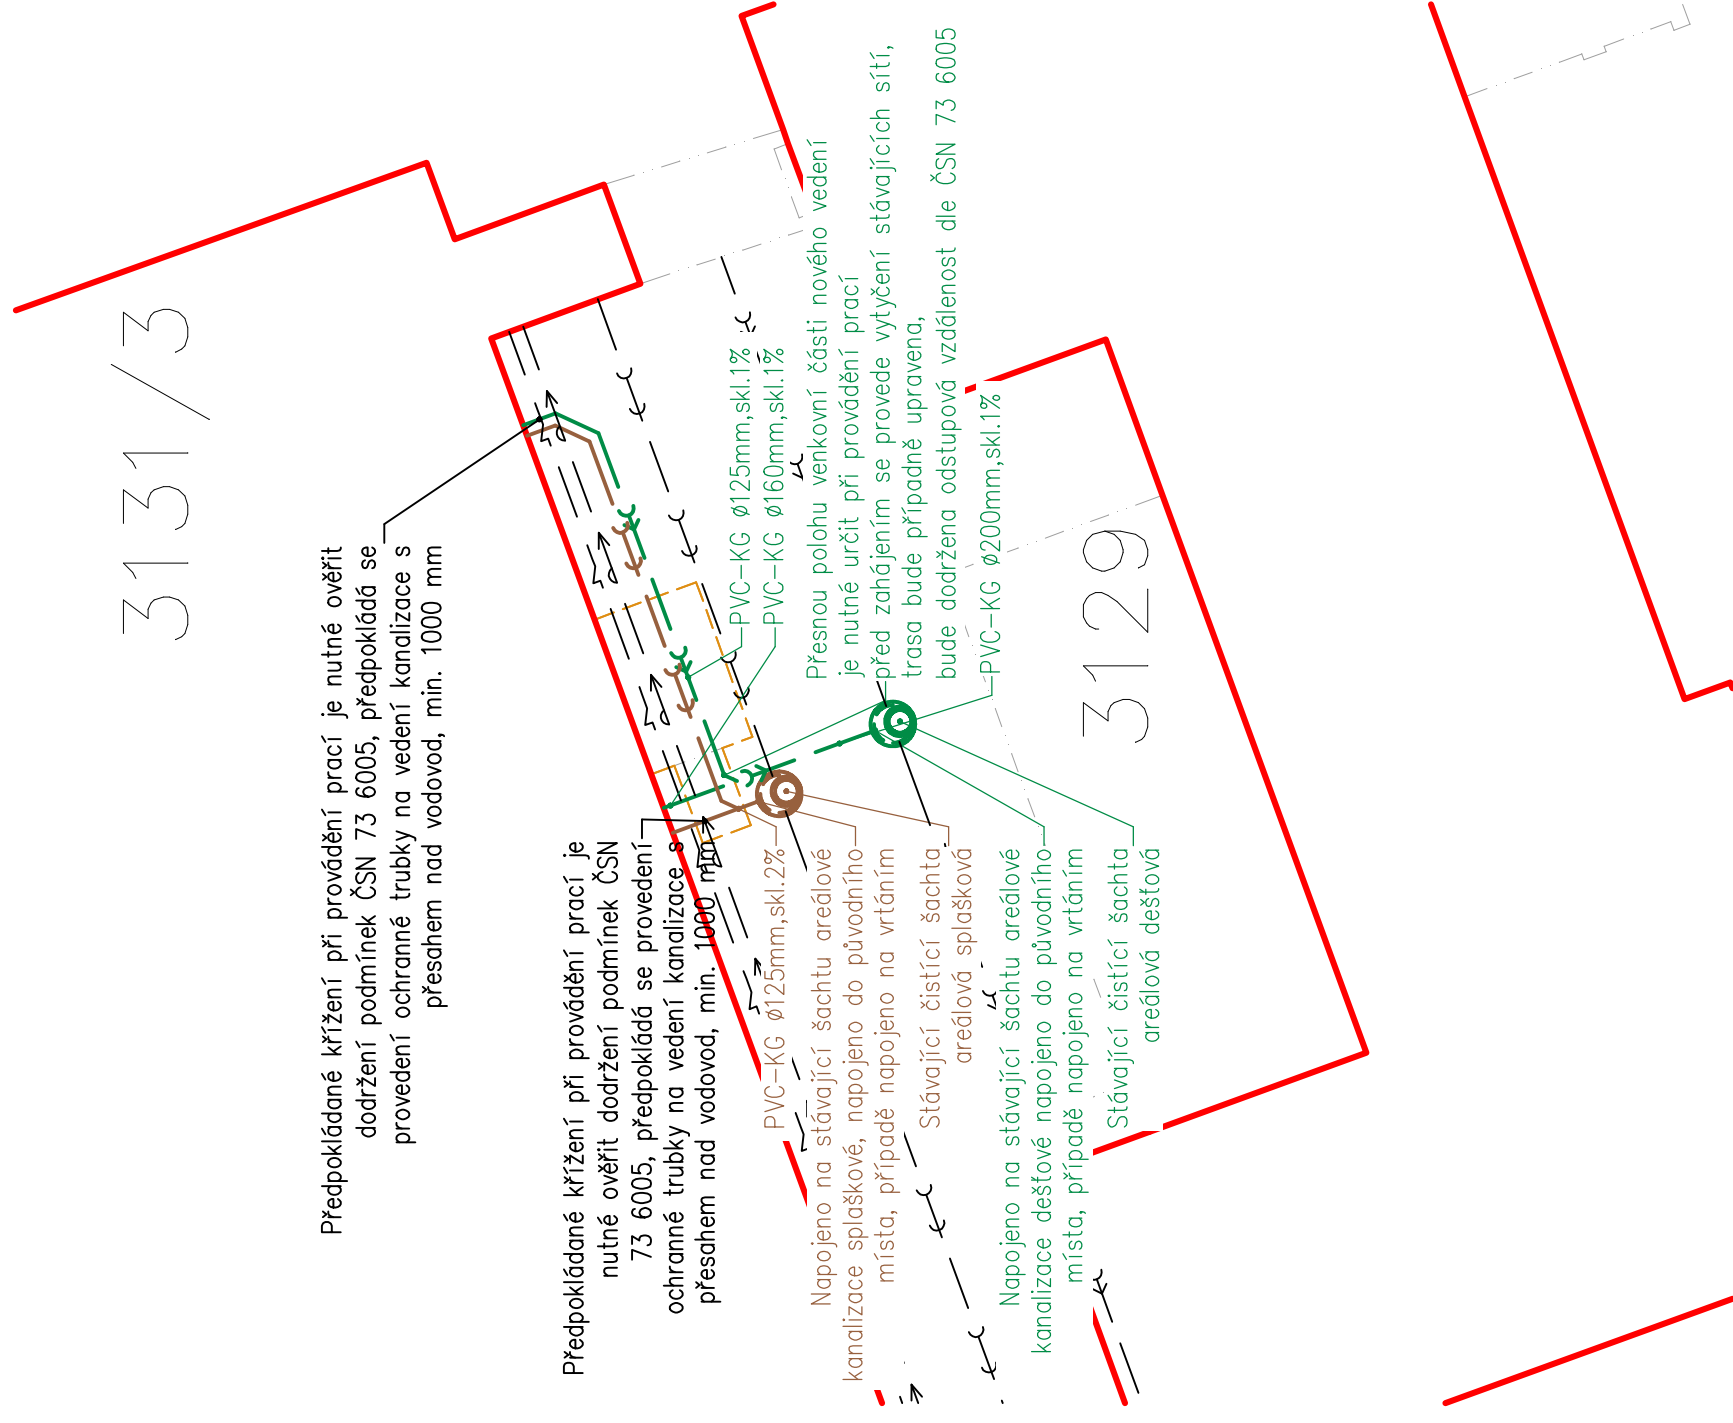

Předpokládané křížení při provádění prací je nutné ověřit dodržení podmínek ČSN 73 6005, předpokládá se provedení ochranné trubky na vedení kanalizace s přesahem nad vodovod, min 1000 mm

Před zahájením prací je nutné vytýčit přesnou polohu areálových sítí, kolektorů a stanovit jaké sítě jsou zde vedeny. Je nutné zachata napojení pro objekty, které nepodléhají rekonstrukci. Doporučuje se přítomnost projektanta.

Přesnou hloubku vedení kanalizací je nezbytně nutné upřesnit při provádění prací. Vzhledem podkladům pro zhotovení projektové dokumentace bylo možné přesně stanovit hloubku – není známá hloubka a místo vedení základových konstrukcí, kolektoru, stávajících sítí.

Hloubka provedení prostupů skrze stávající základové konstrukce se provede dle skutečně provedené hloubky kalandizace.

LEGENDA SITUAÇÃO

	Slučkové čáry dle KN
	Hranice parcel dle KN
	STÁVAJÍCÍ VENKOVNÍ SÍLOVÉ VEDENÍ BEZ ROZLIŠ:
	STÁVAJÍCÍ VODOVODNÍ POTRUBÍ PITNÉ VODY PO
	NOVÉ DEŠŤOVÁ KANALIZACE PODZEMNÍ
	STÁVAJÍCÍ DEŠŤOVÁ KANALIZACE PODZEMNÍ
	NOVÉ SPLAŠKOVÁ KANALIZACE PODZEMNÍ
	STÁVAJÍCÍ SPLAŠKOVÁ KANALIZACE PODZEMNÍ

Vedoucí projektu:		Kontroloval:	Vypracoval:
Ing. Jiří Jakoubě		Michael Štěpán	PECKA ATELIER s.r.o. Projektant: Jan Los

Obec: Liberec [563889]	Kat. území: Liberec [682039]
Investor: STATUTÁRNÍ MĚSTO LIBEREC, nám. Dr. E. Beneše 1/1, Liberec, 460 01	
Akce: ZŠ Lesní, Liberec – projektová příprava na modernizaci šaten a sociálního zařízení u tělocvičny II	
Katastrální situace	

<div><div>3</div><div>M</div></div> <div><div>Stavby v.o.s.</div><div>Nad Školkou 218 468 04 Jablonec nad Nisou Tel: +420 775 782 896 info.m3stavby@gmail.com</div></div>	IČ: 07172508	
	Formát:	297x420
	Měřítko:	1/200
	Datum:	IV/2020
	Účel:	DPS
	č. zakázky:	20200101
č. výkresu:		
D.1.4.1.2		