

POZNÁMKY:

Napěťová soustava:

3+PEN AC ~ 50 Hz 400/230V TN-C – třífázová instalace

Ochrana před úrazem:

ZÁKLADNÍ – izolací, kryty




PŘI PORUŠE – automatickým odpojením od zdroje dle


ČSN 33 200-4-41 ed.3,

ZVÝŠENÁ – dvojitou izolací

DOPLŇKOVÁ – doplňujícím ochranným pospojováním

Stávající skříňový rozvaděč RT, bude doplněn o 1 ks 3 fázového pojistkového
odpínače válcových pojistek velikosti 14, pro napojení vývodu pro nový
rozvaděč RPT2. Krycí maska jističích prvků bude upravena tak, aby bylo
zajištěno krytí rozvaděče IP40.

Vypracoval Petr Vodáček 	Zodp. projektant Petr Vodáček 	Tech. kontrola Ing. Jiří Jakoubě	 Petr Vodáček Boční 660 783 72 Velký Týnec IČ: 646 34 752
Investor STATUTÁRNÍ MĚSTO LIBEREC, nám. Dr. E. Beneše 1/1, Liberec, 460 01			
Akce ZŠ LESNÍ, LIBEREC - MODERNIZACE ŠATEN A SOCIÁLNÍHO ZAŘÍZENÍ U TĚLOCVIČNY II		Formát 2xA4	Č. kopie
Umístění kat. území: Liberec 682039		Datum 04/2020	
Část D.1.4.3 SILNOPROUDÉ ELEKTROINSTALACE		Účel DPS	
Obsah výkresu DOPLNĚNÍ STÁVAJÍCÍHO ROZVADĚČE RT		Měřítko --	Č. výkresu 04

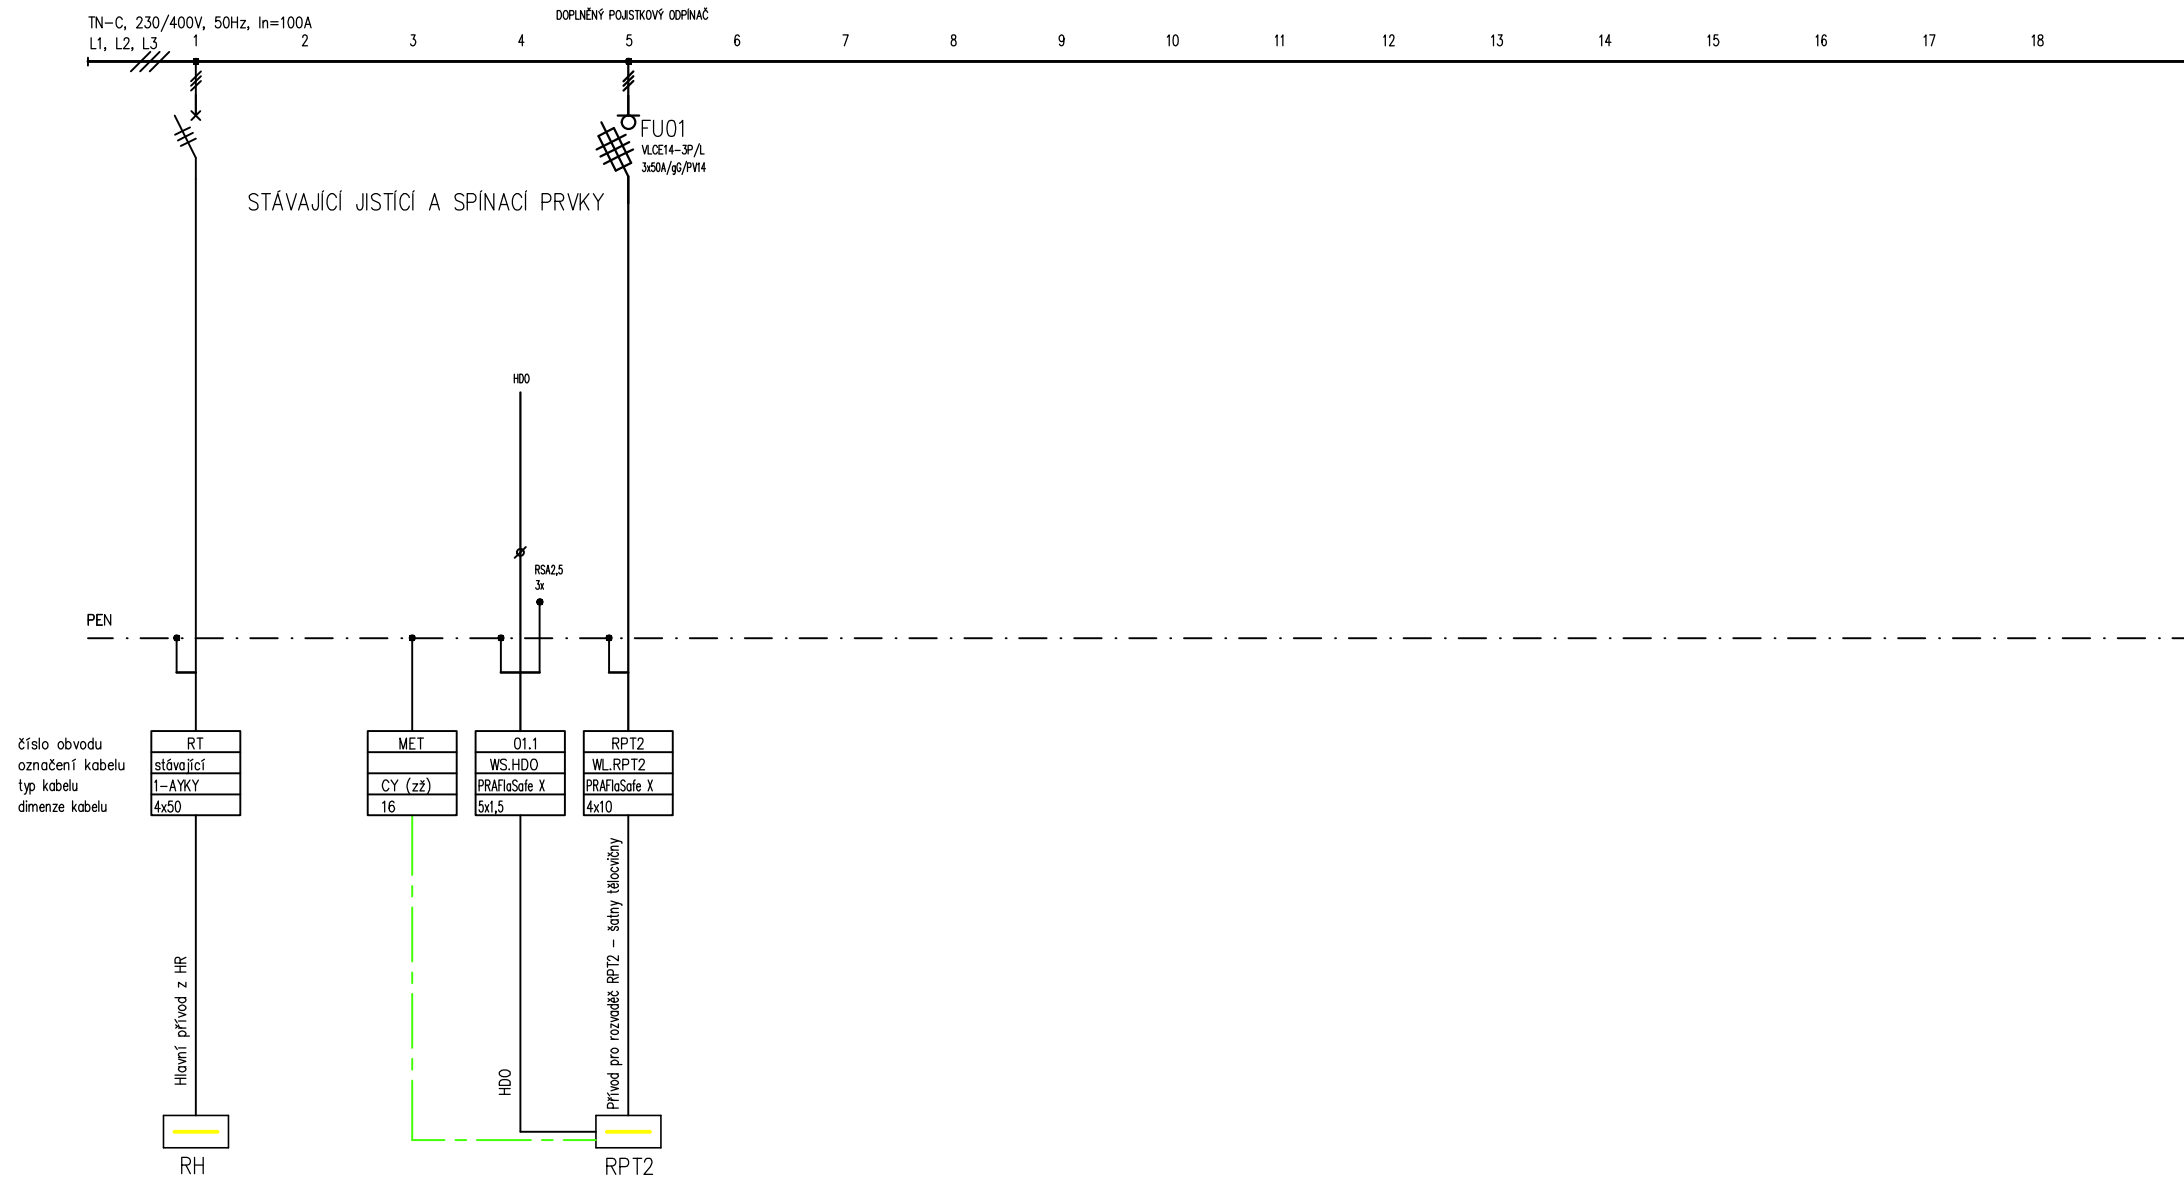

<div><div><div><div><div><div>ELPEV</div><div>Petr Vodáček</div></div></div><div><div><div></div><div></div></div></div><div><div><div>Boční 660</div><div>783 72 Velký Týnec</div><div>IČ: 646 34 752</div></div></div></div></div><div>ZPRACOVAL: Petr Vodáček</div></div>	STAVEBNÍK: STATUTÁRNÍ MĚSTO LIBEREC, nám. Dr. E. Beneše 1/1, Liberec, 460 01		OBSAH: DOPLNĚNÍ STÁVAJÍCÍCHO ROZVADĚČE RT		KRAJ:	Liberecký	ČÍSLO ZAK.:	2020013
	NÁZEV STAVBY: ZŠ LESNÍ, LIBEREC - MODERNIZACE ŠATEN A SOCIÁLNÍHO ZAŘÍZENÍ U TĚLOCVIČNY II				OKRES:	Liberec	DATUM:	04/2020
					FORMÁT:	A4	VÝKRES Č.:	04
					MĚŘÍTKO:	–	LIST Č.: 02	POČET LISTŮ: