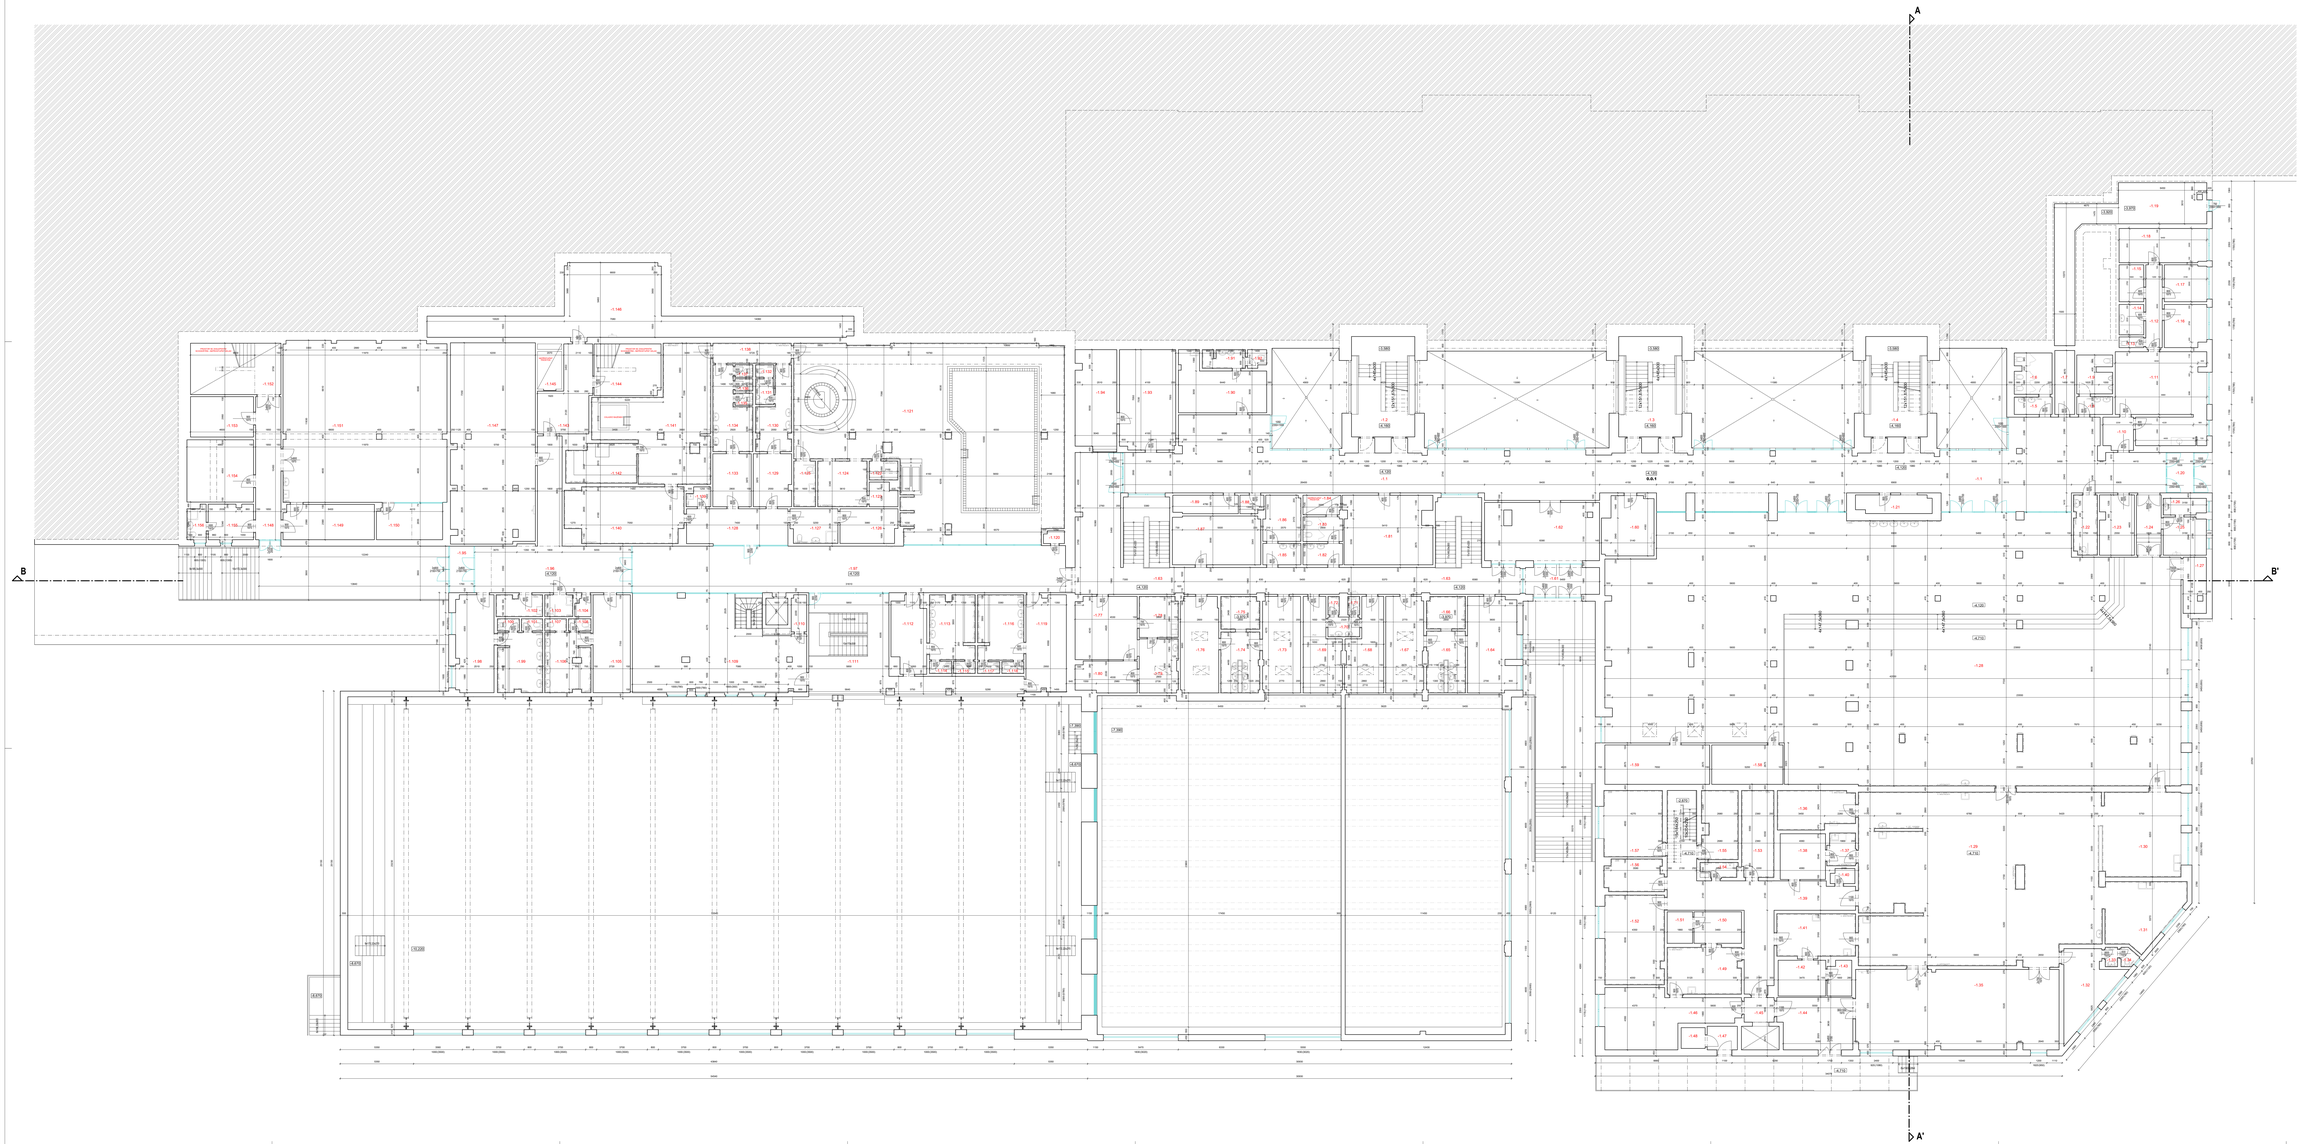

LEGENDA MIESTNOSTÍ

ČÍSLO MIESTNOSTI	NÁZOV MIESTNOSTI	PLOCHA [m²]	PODLAHA	SVETLÁ VÝŠKA	POZNÁMKA
-1.1	CHODBA	356,1	PRÍRODNÁ GUMA	3980	
-1.2	SCHODISKO	33,8	PRÍRODNÁ GUMA	2300 (PODEST)	STUPNE SCHODISTIA TERAZO, PODESTA PRÍRODN. GUMA
-1.3	SCHODISKO	33,8	PRÍRODNÁ GUMA	2580 (PODEST.)	STUPNE SCHODISTIA TERAZO, PODESTA PRÍRODN. GUMA
-1.4	SCHODISKO				
-1.5	ZÁZEMIE TOALET ŠKVY	3,5	SKR.SLIEVAREŇ	3840	
-1.6	TOALETY ŠKVY	4,1	SKR.SLIEVAREŇ	3840	
-1.7	SKLAD	6,6	PVC	3890	
-1.8	ZÁZEMIE TOALET CHLAPCI	3,4	SKR.SLIEVAREŇ	3840	
-1.9	TOALETY CHLAPCI	7,0	SKR.SLIEVAREŇ	3840	
-1.10	ZÁZEMIE	2,3	BOBEROC	2720	
-1.11	ODPADOVÁ HOSPODÁRSKA	39,4	BOBEROC	2720	
-1.12	CHODBA	8,5	BOBEROC	2720	
-1.13	TOALETA	1,9	BOBEROC	2720	
-1.14	SCUPEĽŇA	4,1	BOBEROC	2720	
-1.15	ŠATŇA	4,1	BOBEROC	2720	
-1.16	ĽÚDIA3	8,8	BOBEROC	2720	
-1.17	ĽÚDIA3	8,8	BOBEROC	2720	
-1.18	ĽÚDIA3	16,6	BOBEROC	2720	
-1.19	ĽÚDIA3	16,6	BOBEROC	2720	
-1.20	ZÁZEMIE	3,7	SKR.SLIEVAREŇ	3800	ČISTÁ ZÓNA - OC WOT S ODTOKOM
-1.21	PRÍSPRAVOVŇ OBEDU	6,7	N/A	N/A	
-1.22	TOALETA MOBILNÍ	7,0	SKR.SLIEVAREŇ	2580	
-1.23	SKLAD	10,8	PVC	N/A	
-1.24	CHODBA	7,9	PVC	3400	
-1.25	ZÁLHA ŠATŇA	6,7	PVC	3830	
-1.26	SAPUBŇA	2,7	PVC	3830	
-1.27	SKLAD NEBYTKU	9,8	PVC	3800	
-1.28	ZÁZEMIE	24,4	SAMONIVELAČ	3800 - 3890	
-1.29	VÝDAJ STOLOVNÉ NÁDOBIE	218,5	SKR.SLIEVAREŇ	3200	
-1.30	MYTÍ STOLOVNÉ NÁDOBIE	34,5	SKR.SLIEVAREŇ	3200	
-1.31	MYTÍ ČISTÉHO NÁDOBIE	46,3	SKR.SLIEVAREŇ	3200	
-1.32	ZDRAV.MATERIÁL	11,1	SKR.SLIEVAREŇ	3200	
-1.33	SAPUBŇA	7,5	SKR.SLIEVAREŇ	3200	
-1.34	TOALETA	1,9	SKR.SLIEVAREŇ	3200	
-1.35	EXPEDÍCIE	89,6	SKR.SLIEVAREŇ	3200	
-1.36	ŠATŇA-ÚČEL	15,3	SKR.SLIEVAREŇ	3200	
-1.37	ŠKUTEĽOVAŇ HLADÍ	4,6	SKR.SLIEVAREŇ	3200	
-1.38	CHLADIRNA ÚRAD A HLADÍ	11,0	SKR.SLIEVAREŇ	2360	
-1.39	CHODBA	36,6	SKR.SLIEVAREŇ	3200	
-1.40	OPRAVNÁ VOZÍ	1,8	SKR.SLIEVAREŇ	3200	
-1.41	HRUBÁ PRÍPRAVŇA MÄSA	17,6	SKR.SLIEVAREŇ	3200	
-1.42	CHLADIRNA MÄSA	9,0	SKR.SLIEVAREŇ	2360	
-1.43	MRAZIRŇA MÄSA	4,4	SKR.SLIEVAREŇ	2360	
-1.44	EXPEDÍCIE	20,3	SKR.SLIEVAREŇ	3200	
-1.45	CHODBA	3,5	SKR.SLIEVAREŇ	3200	
-1.46	SKLAD BYVARČÍCH ZELENINY	32,6	SKR.SLIEVAREŇ	4940	
-1.47	SKLAD ODPADU	3,6	N/A	N/A	
-1.48	CHLADIRNA ODPADU	2,8	N/A	N/A	
-1.49	HRUBÁ PRÍPRAVŇA ZELENINY	16,4	SKR.SLIEVAREŇ	3200	
-1.50	CHLADIRNA ZELENINY	9,0	SKR.SLIEVAREŇ	2360	
-1.51	MRAZIRŇA ZELENINY	4,4	SKR.SLIEVAREŇ	2360	
-1.52	SKLAD TEPOVÍN	26,3	SKR.SLIEVAREŇ	4400	
-1.53	SKLAD	14,8	SKR.SLIEVAREŇ	3200	
-1.54	ÚKLADOVÁ MEDZISKLAD	2,6	SKR.SLIEVAREŇ	3200	
-1.55	SKLAD HOVÄZIE	11,3	SKR.SLIEVAREŇ	3200	
-1.56	SKLAD HÚSENÍ	10,0	SKR.SLIEVAREŇ	3360	
-1.57	SUCHÝ SKLAD	22,7	SKT.MAGMAWA	4500	
-1.58	SKLAD OSTATOCH PRÍSTREŠKU	14,9	SKT.MAGMAWA	4500	
-1.59	TECHNICKÁ MEDZIKST +27	12,8	SKT.MAGMAWA	4500	
-1.60	SKLAD	15,5	SKT.MAGMAWA	3970	
-1.61	ZÁZEMIE	3,7	SKR.SLIEVAREŇ	3800	
-1.62	VÝSTUPNÁ HALA	34,8	PRÍRODNÁ GUMA	3980	
-1.63	CHODBA	57,8	PRÍRODNÁ GUMA	3970	
-1.64	PANVICNA	34,8	BOBEROC	3360	
-1.65	ŠATŇA ŠKVY	18,3	PVC	3800	
-1.66	SAPUBŇA ŠKVY	12,1	SKR.SLIEVAREŇ	3800	
-1.67	SPRCHY ŠKVY	4,7	SKR.SLIEVAREŇ	2700	
-1.68	KABINET ÚLOŽNÉ VÝCHOVY	16,0	SKR.SLIEVAREŇ	3580	
-1.69	KABINET ÚLOŽNÉ VÝCHOVY	16,2	BOBEROC PVC	3580	
-1.70	SAPUBŇA	3,3	SKR.SLIEVAREŇ	3580	
-1.71	TOALETA	2,2	SKR.SLIEVAREŇ	3580	
-1.72	SPRCHA	1,2	SKR.SLIEVAREŇ	3580	
-1.73	ŠATŇA CHLAPCI	18,2	PVC	3800	
-1.74	SAPUBŇA CHLAPCI	12,5	SKR.SLIEVAREŇ	3800	
-1.75	SPRCHY CHLAPCI	4,7	SKR.SLIEVAREŇ	2700	
-1.76	ŠATŇA CHLAPCI	18,0	PVC	3800	
-1.77	ZÁZEMIE BUFETU	3,4	BOBEROC	3970	
-1.78	ÚLOŽISKO BUFETU	3,4	PVC	3970	
-1.79	PRÍPRAVNÁ BUFETU	11,1	PVC	3970	
-1.80	SKLAD BUFETU	19,6	PVC	3970	
-1.81	SKLAD	52,0	SKT.MAGMAWA	3980	
-1.82	SAPUBŇA ŠKVY	4,5	SKR.SLIEVAREŇ	3980	
-1.83	TOALETA ŠKVY	5,2	SKR.SLIEVAREŇ	3980	
-1.84	SKLAD	3,5	N/A	N/A	
-1.85	SKLAD ZÚLOŽNÉ (M. CHLAPCI	4,1	SKR.SLIEVAREŇ	3980	
-1.86	SKLAD ZÚLOŽNÉ (M. CHLAPCI	4,1	SKR.SLIEVAREŇ	3980	
-1.87	SKLAD OZDRAC	22,8	PVC	3980	
-1.88	SKLAD	2,1	SKR.SLIEVAREŇ	3980	
-1.89	SKLAD ÚLOŽNÉ VÝCHOVY	8,4	PVC	3980	
-1.90	SKENNY SKLAD	22,5	BOBEROC	3980	
-1.91	ÚKLADOVÁ MEDZIKST	4,2	SKR.SLIEVAREŇ	3980	
-1.92	TOALETA	1,7	SKR.SLIEVAREŇ	3980	
-1.93	ZÚVAL - ÚKLADOVÁ MEDZIKST	29,8	SKT.MAGMAWA	3980	
-1.94	SKLAD - ÚKLADOVÁ MEDZIKST	27,2	SKR.SLIEVAREŇ	3980	
-1.95	ZÁZEMIE	8,2	ČISTÁ ZÓNA	2850	
-1.96	CHODBA	22,3	SAMONIVELAČ	2950/3380	
-1.97	CHODBA	106,5	SAMONIVELAČ	2950	
-1.98	ŠATŇA-OUTDRAJ-ETU	19,5	SAMONIVELAČ	2950	
-1.99	SAPUBŇA - SPRCHY	14,3	SKR.SLIEVAREŇ	2950	
-1.100	TOALETA	1,4	SKR.SLIEVAREŇ	2950	
-1.101	TOALETA	1,4	SKR.SLIEVAREŇ	2950	
-1.102	ÚKLADOVÁ MEDZIKST	3,3	SKR.SLIEVAREŇ	2950	
-1.103	TOALETA MOBILNÍ	3,3	SKR.SLIEVAREŇ	2950	
-1.104	SKLAD	3,3	SKT.MAGMAWA	3930	
-1.105	ŠATŇA-NEZÁVISKÁRI	19,4	SAMONIVELAČ	2950	
-1.106	SAPUBŇA - SPRCHY	14,6	SKR.SLIEVAREŇ	2950	
-1.107	TOALETA	1,4	SKR.SLIEVAREŇ	2950	
-1.108	TOALETA	1,4	SKR.SLIEVAREŇ	2930	
-1.109	POSILOVŇA	90,3	SAMONIVELAČ	3940/3350	
-1.111	CHODBA OCHOZ	94,2	SAMONIVELAČ	3200	
-1.112	ŠATŇA MUŽI	13,3	SAMONIVELAČ	2970	
-1.113	SAPUBŇA - SPRCHY	13,4	SKR.SLIEVAREŇ	2950	
-1.114	TOALETA	1,4	SKR.SLIEVAREŇ	2950	
-1.115	TOALETA	1,4	SKR.SLIEVAREŇ	2930	
-1.116	SAPUBŇA - SPRCHY	15,4	SKR.SLIEVAREŇ	2950	
-1.117	TOALETA	1,4	SKR.SLIEVAREŇ	2950	
-1.118	TOALETA	1,4	SKR.SLIEVAREŇ	2950	
-1.119	ŠATŇA ŽENY	20,7	SAMONIVELAČ	3930	
-1.120	SKLAD	3,3	SKT.MAGMAWA	3970	
-1.121	ATRIUM	237,2	SKR.SLIEVAREŇ	2950/3200	
-1.122	PRÁDEĽŇA-ŽEHĽ	3,9	SKR.SLIEVAREŇ	2350	OBKLAD KERAMICKOU MOZAIKOU
-1.123	TECHNICKÁ MEDZIKST	3,9	SKR.SLIEVAREŇ	2350	
-1.124	ODPOČÍVARŇA HASIČŠ	23,1	SKR.SLIEVAREŇ	2700	
-1.125	TOALETA MOBILNÍ	3,3	SKR.SLIEVAREŇ	2970	
-1.126	SKLADOVÁ ZÁZEMÍ BAŽÍNU	15,4	SKR.SLIEVAREŇ	3980	
-1.127	HYGIENICKÉ ZÁZEMÍ PERSONÁLU	8,6	SKR.SLIEVAREŇ	2700	
-1.128	RECEPCE BAŽÍNU	19,3	PVC	2700	
-1.129	ŠATŇA MUŽI	15,7	PVC	2930	
-1.130	SAPUBŇA MUŽI	13,5	SKR.SLIEVAREŇ	2930	
-1.131	TOALETA - PRÍSTUP MUŽI	2,5	SKR.SLIEVAREŇ	2930	
-1.132	TOALETA MUŽI	1,2	SKR.SLIEVAREŇ	2930	
-1.133	ŠATŇA ŽENY	15,6	PVC	2930	
-1.134	SAPUBŇA ŽENY	14,1	SKR.SLIEVAREŇ	2930	
-1.135	TOALETA ŽENY	1,2	SKR.SLIEVAREŇ	2930	
-1.136	TOALETA ŽENY	1,2	SKR.SLIEVAREŇ	2930	
-1.137	TOALETA ŽENY	1,2	SKR.SLIEVAREŇ	2930	
-1.138	CHODBA	6,4	SKR.SLIEVAREŇ	2490	
-1.139	ÚKLADOVÁ MEDZIKST	2,0	SKR.SLIEVAREŇ	2700	
-1.140	ODPOČÍVARŇA	44,2	SKR.MOZAIKA	2950	OBKLAD A PODLAHA KERAMICKOU MOZAIKOU
-1.141	SAPUBŇA - SAUNA	27,1	SKR.MOZAIKA	2950	PODLAHA KERAMICKOU MOZAIKOU, KER. OBKLAD
-1.142	SAUNA	14,3	SKR.MOZAIKA	2175	ČR OBKLAD MUSÍ OBKLADAČKY MOZAIKOU
-1.143	CHODBA	16,1	PVC	2930	
-1.144	SCHODISTĚ - ZMLUVNÉ	18,7	SKT.MAGMAWA	N/A	
-1.145	VÝTAHOVÁ ŠACHTA - ZMLUVNÉ	4,8	N/A	N/A	
-1.146	TECHNICKÁ MEZINICH	13,8	SKT.MAGMAWA	3930	
-1.147	STRUČNÁ VZDUCHOTECHNIKY	89,8	SKT.MAGMAWA	3980	
-1.148	CHODBA	53,3	PVC	3980	
-1.149	KANCELÁŘ - HÁZENÁ	17,9	PVC	2780	
-1.150	KABINET	12,9	PVC	2950/3980	
-1.151	ZÚLAV - ÚČEBNA	140,8	PVC	3980	
-1.152	SCHODISTĚ - ZMLUVNÉ	24,7	SKT.MAGMAWA	N/A	
-1.153	SKLAD	13,8	PVC	3980	
-1.154	SKLAD	22,7	PVC	3520	
-1.155	KANCELÁŘ SPRÁVCE	9,5	PVC	3560	
-1.156	SAPUBŇA SPRÁVCE	3,8	SKR.SLIEVAREŇ	3540	
	PLOCHA MIESTNOSTÍ CELKOM	4005,5			

PHASE
GENERÁLNA PROJEKTOVÁ KANCELÁRIA

FS Vision

Ing. arch. Andrej Ivan
Ing. arch. Ján Fabian
Ing. arch. Peter Fabian
Ing. arch. Ján Fabian PhD.
Ing. arch. Ján Fabian PhD.

ZLOŽKA 1: STAVEBNÉ RIEŠENIA 1. NP		VYPRACOVAL:	Daniel Brodiak
ELEKTRO PROJEKTANT:			
KRAJ:	Liptovský	OBEC:	Liptovský
INVESTOR:	STAVEBNÝ BYTOVÝ DRUŽSTEVNÝ BYTOVÝ DRUŽSTEVNÝ BYTOVÝ DRUŽSTEV