


PODÉLNÝ ŘEZ 1:50

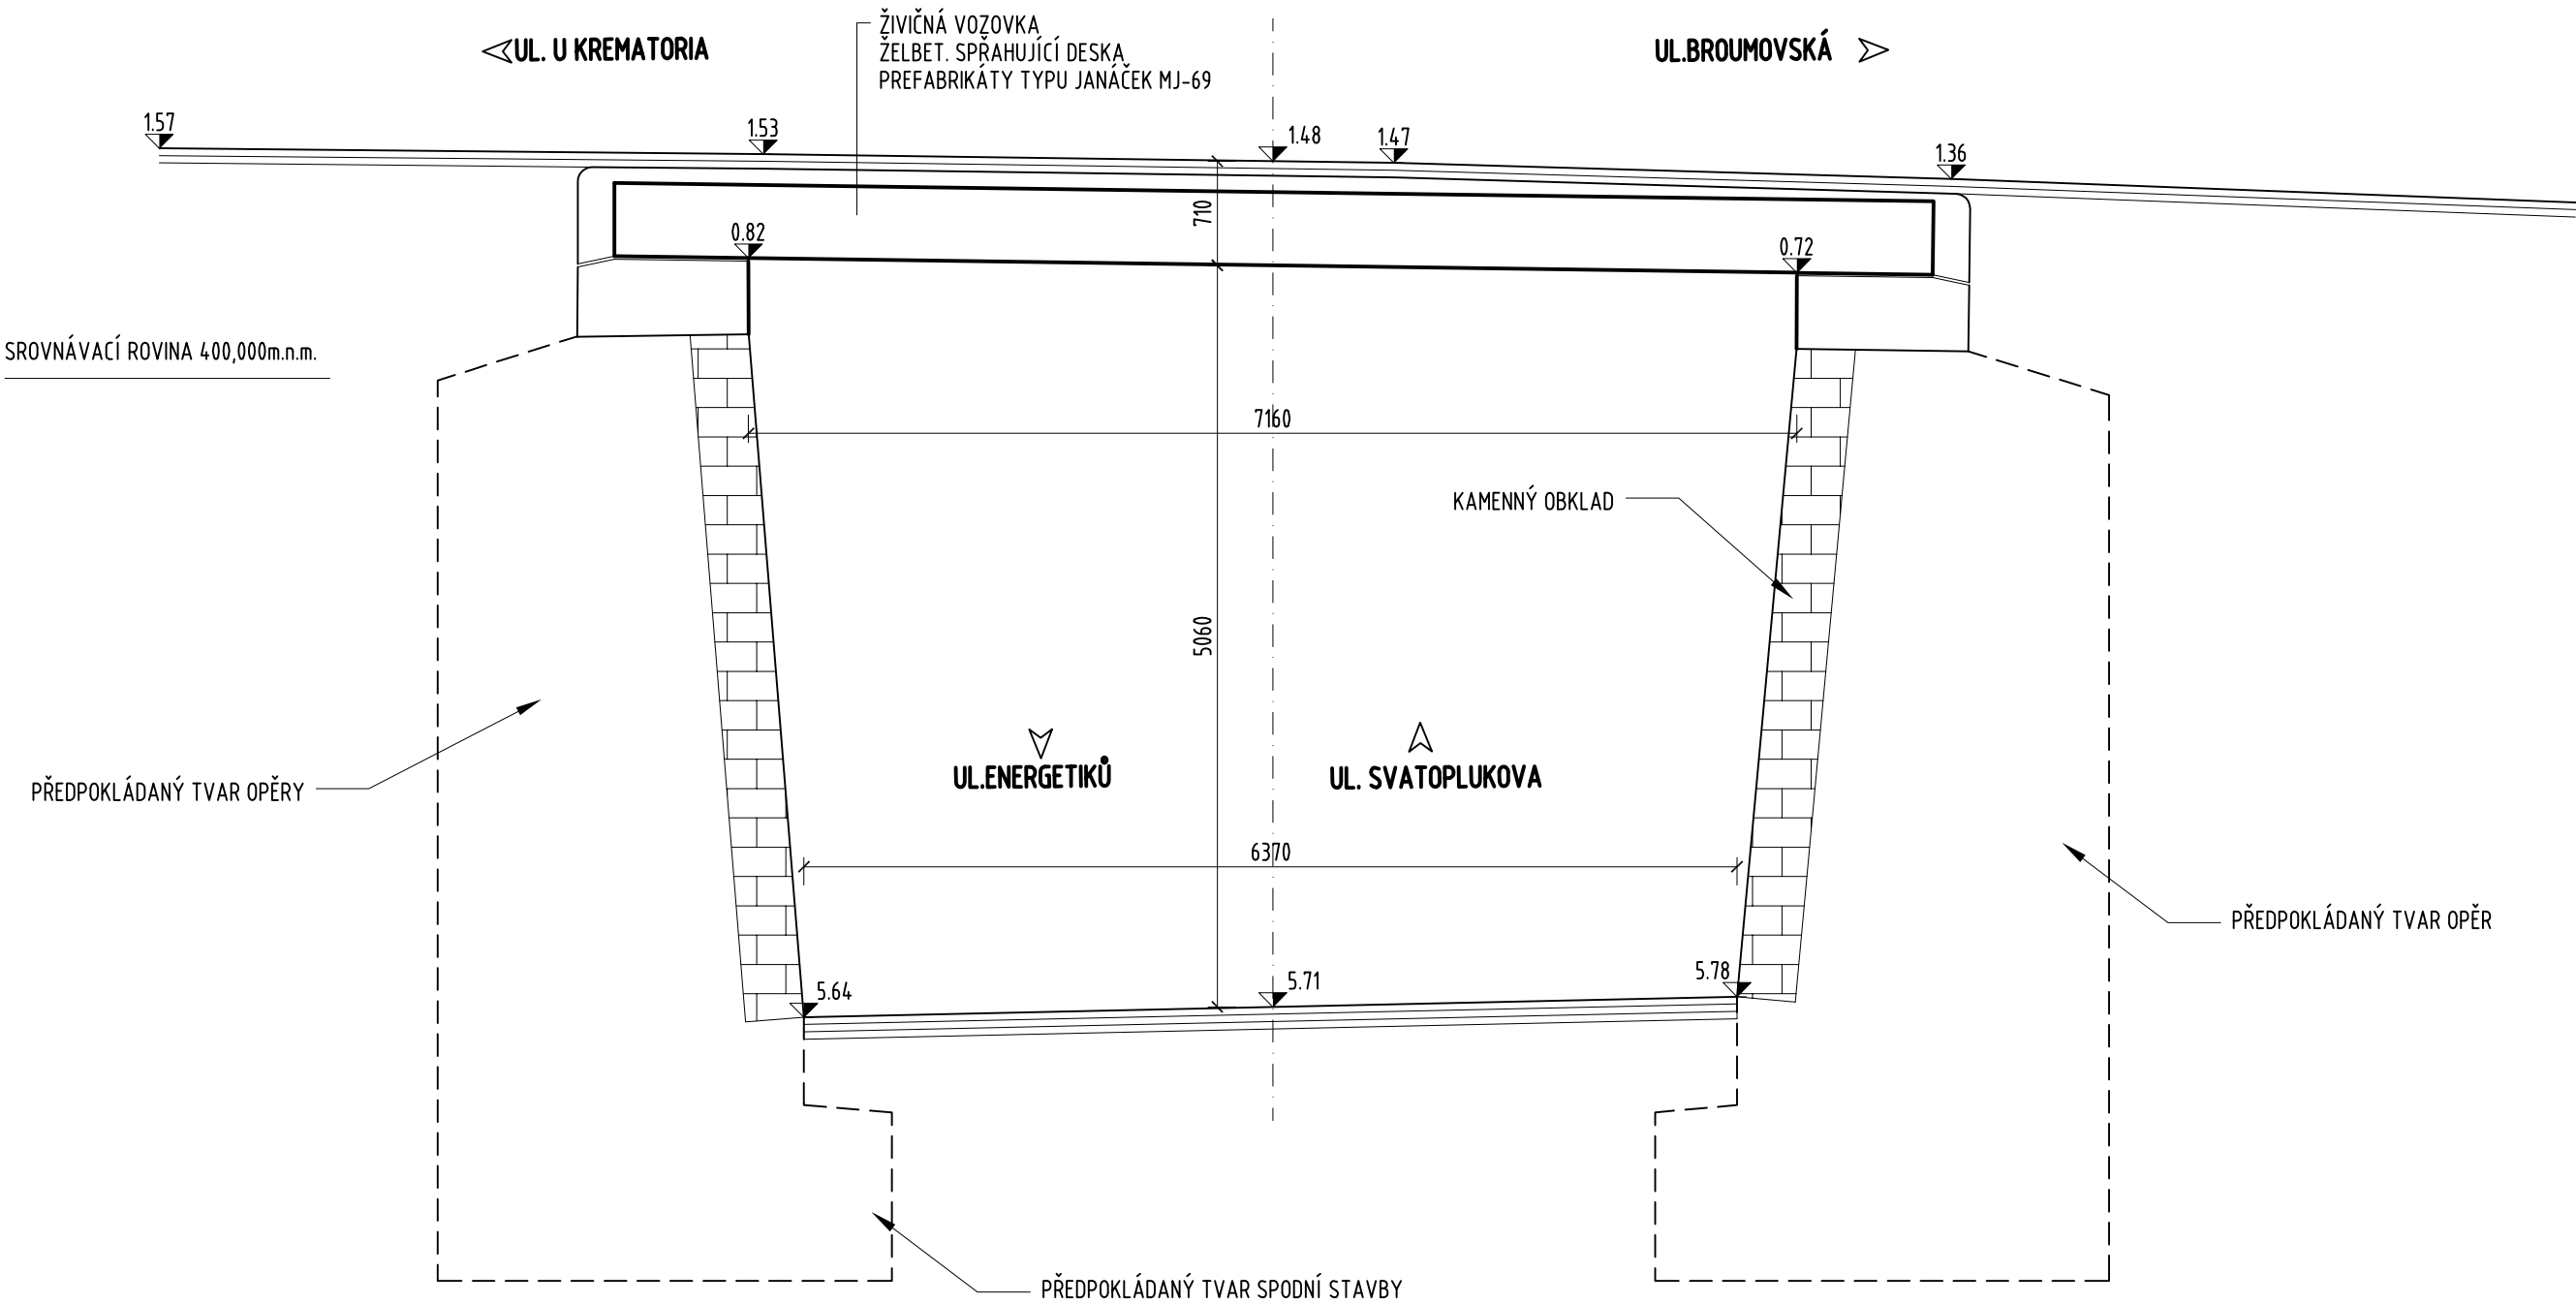

POZNÁMKA:

- ZAKRESLENÍ STÁVAJÍCÍCH INŽENÝRSKÝCH SÍTÍ JE POUZE INFORMATIVNÍ DLE PODKLADŮ POSKYTNUTÝCH JEDNOTLIVÝMI SPRÁVCI SÍTÍ, PŘED ZAPOČETÍM STAVEBNÍCH PRACÍ JE NUTNÉ PROVÉST JEDNTOLIVÝMI SPRÁVCI PŘESNÉ VYTÝČENÍ
- ROZMĚRY SKRYTÝCH KONSTRUKCÍ JSOU PŘEDPOKLÁDANÉ A NEMUSÍ SOUHLASIT SE SKUTEČNOSTÍ

SOUŘADNICOVÝ SYSTÉM: S-JTSK
VÝŠKOVÝ SYSTÉM: Bpv

SO 201

Most ev. č. LB-049

<div><div><div>RAI</div><div>PROJEKT</div><div>MOSTY A INŽENÝRSKÉ KONSTRUKCE</div></div><div><div>Pod Vodárnou 4746</div><div>466 05 Jablonec nad Nisou</div><div>+420 734 158 363</div></div></div>	vypracoval	ING.R.LOUTHANOVÁ	investor	SM LIBEREC
	zodp. projektant	ING.R.LOUTHANOVÁ	zak. číslo	21-037
	akce :		datum	03/2022
	Rekonstrukce mostu LB-049 ul. Plátenická - ul. Svatoplukova		stupeň	DÚR, DSP, PDPS
			měřítko	1:50
			č. přílohy:	paré:
příloha:	Podélný řez - stávající stav		D.4.	