




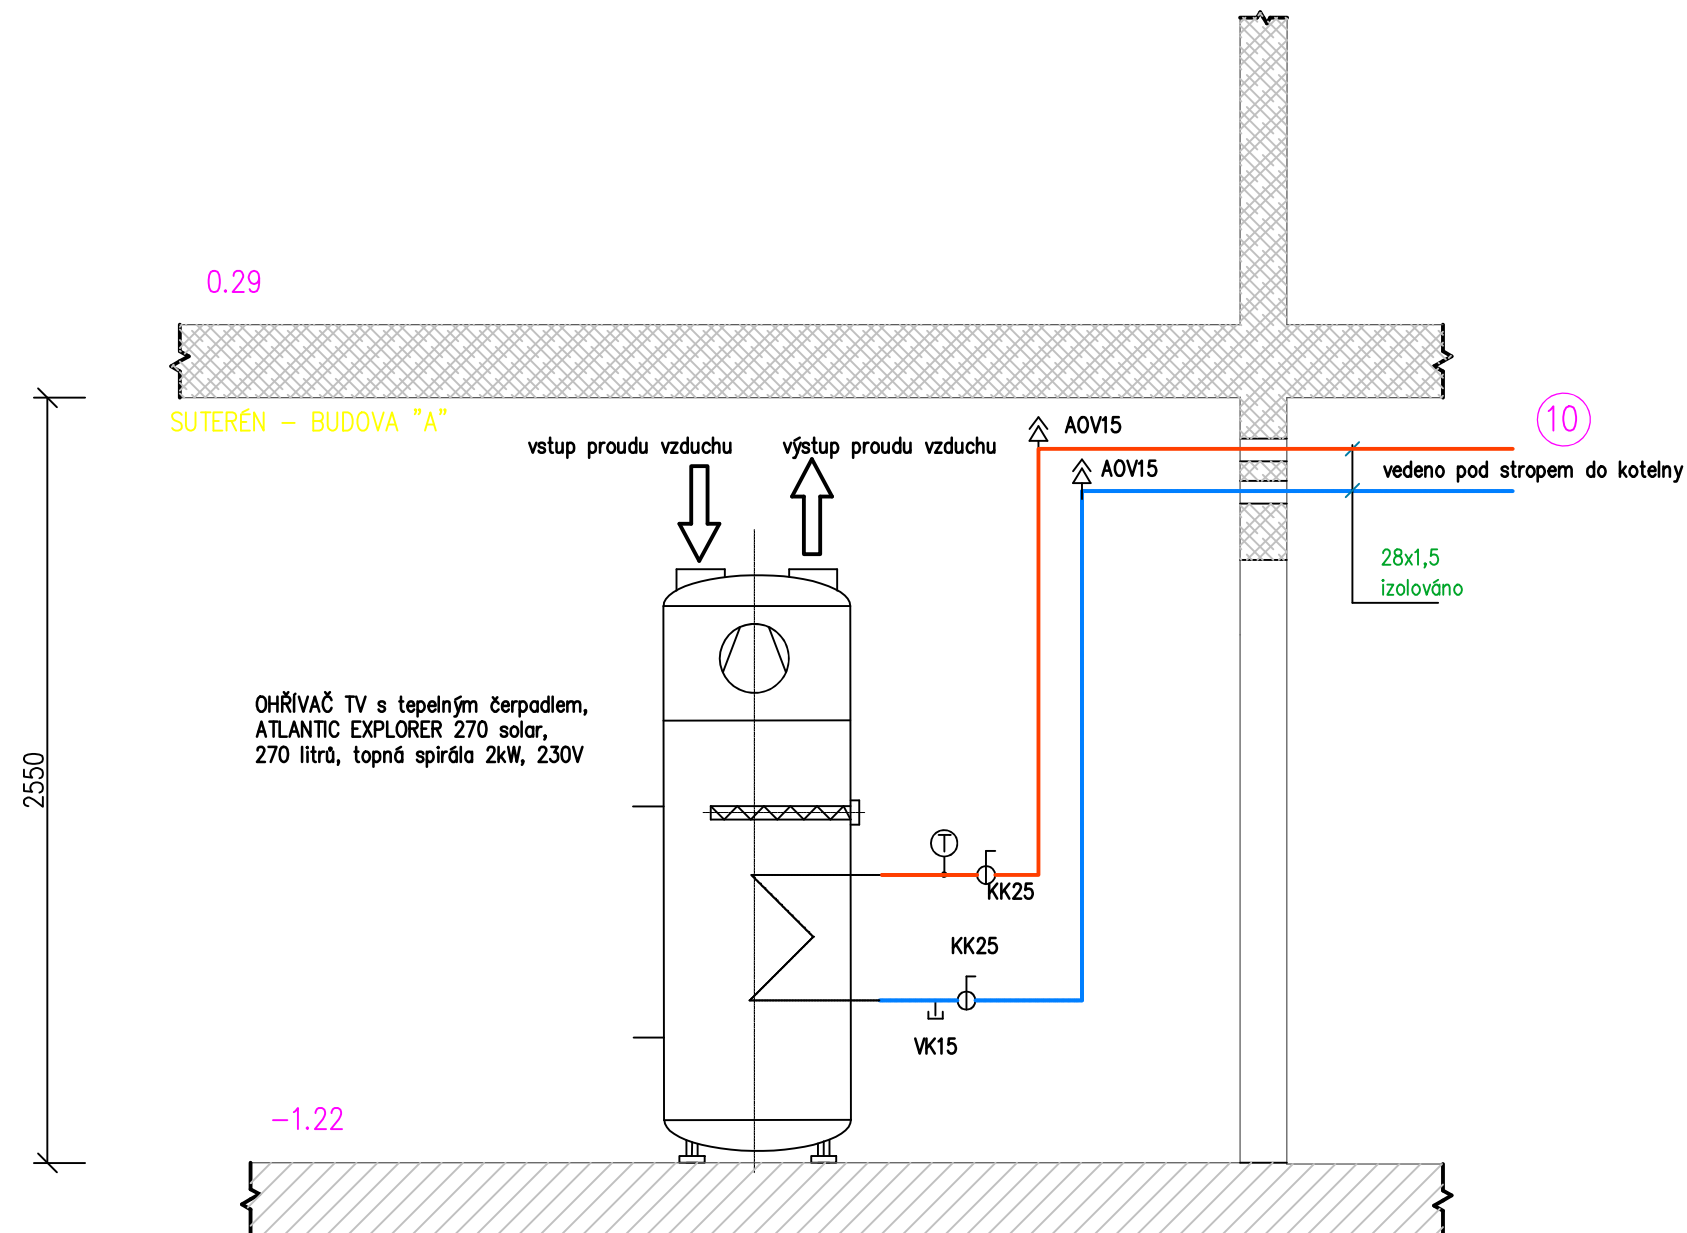


OHŘEV TEPLÉ VODY – OBJEKT "A" – m.č.-1.22 (pro kuchyň)



LEGENDA ARMATUR

- | | | |
|--|----|--|
|  | KK | kulový kohout závitový, 120°C |
|  | VK | vypouštěcí kulový kohout, 120°C |
|  | | teploměr kruhový s jímkou, 0–120°C |
|  | | automatický odvzdušňovací ventil s kulovým kohoutem DN15 |
|  | | popis větve |

LEGENDA POTRUBÍ

- PŘÍVODNÍ POTRUBÍ VYTÁPĚNÍ
- - - VRATNÉ POTRUBÍ VYTÁPĚNÍ

INSTALACE OHŘÍVAČE MUSÍ BÝT V SOULDU S PŘEDPÍSEM VÝROBCE, VČETNĚ UVEDENÍ DO PROVOZU!!!!

UPOZORNĚNÍ!!

Všechny uvedené výrobky a výrobci ve všech částech této dokumentace jsou pouze informativní (pro určení kvalitativních, technických a funkčních požadavků) a slouží jako podklad pro korektní výběr zhotovitele za stejných kvalitativních podmínek a korektního popisu daného zařízení či materiálu. Před zahájením stavby dojde k upřesnění a dohodě mezi vybraným uchazečem a investorem stavby ohledně konkrétní specifikace dodávek.

WARMNIS s.r.o. Ovocná 157/2, Liberec 6 IČO: 43224679	<i>vypracoval:</i> Josef Chalupa	<i>Ing.Jiří Lenkvík</i>	<i>schválil:</i> Ing.Jiří Lenkvík	<i>datum</i> 10/22	<i>změna</i> 	<i>poř. č.</i>
	<i>akce</i> Rekonstrukce plynové kotelny			<i>stupeň</i> DPS	A3	<i>Č. kopie</i>
<i>číslo zakázky</i> ZAK220200	<i>objekt</i> VYTÁPĚNÍ			<i>archivní č.</i> 		
<i>měřítko</i> 1:25	<i>výkres</i> SCHEMA ZAPOJENÍ OHŘÍVAČE TV			D.1.4.1.5		
<i>investor</i> SML	<i>místo</i> Základní škola, Liberec, Lesní 575/12					