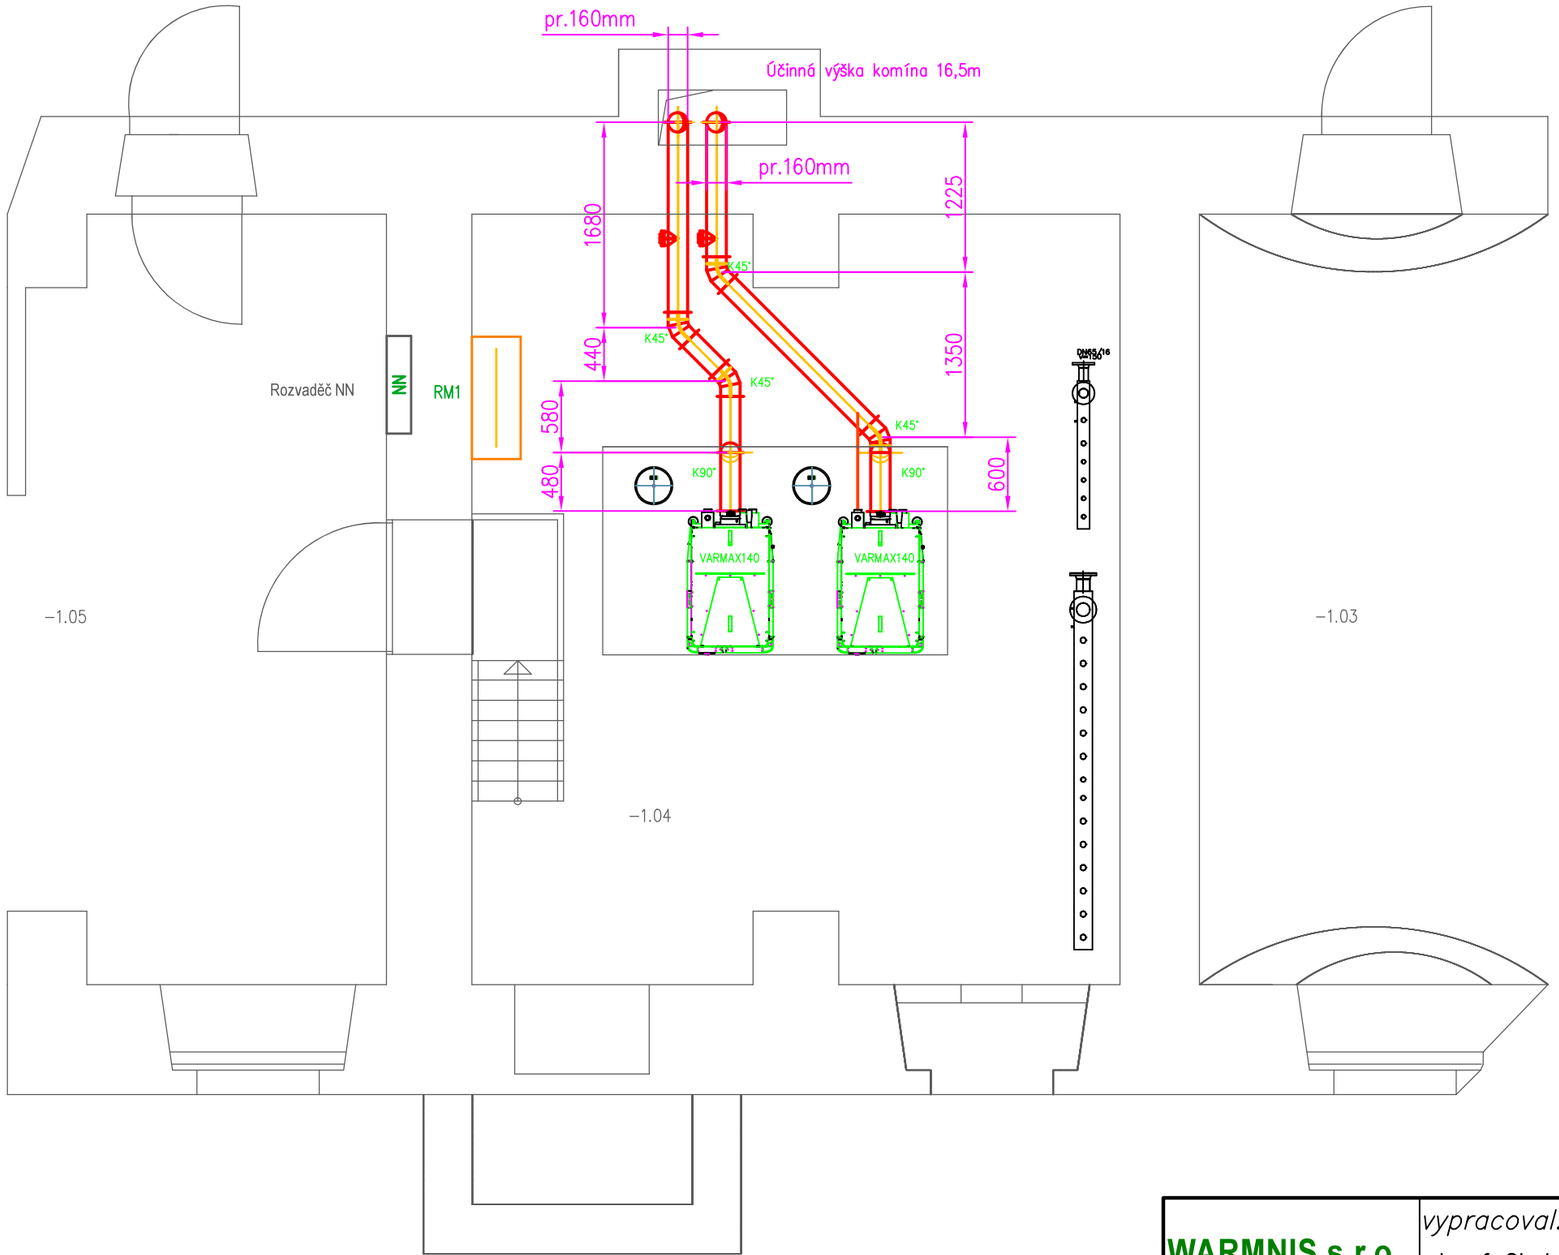

UPOZORNĚNÍ!!
Všechny uvedené výrobky a výrobci ve všech částech této dokumentace jsou pouze informativní (pro určení kvalitativních, technických a funkčních požadavků) a slouží jako podklad pro korektní výběr zhotovitele za stejných kvalitativních podmínek a korektního popisu daného zařízení či materiálu. Před zahájením stavby dojde k upřesnění a dohodě mezi vybraným uchazečem a investorem stavby ohledně konkrétní specifikace dodávek.

WARMNIS s.r.o. Ovocná 157/2, Liberec 6 IČO: 43224679	*vypracoval:* Josef Chalupa	Ing.Jiří Lenkvík	*schválil:* Ing.Jiří Lenkvík	*datum* 10/22	*změna*	*poř. č.*
číslo zakázky ZAK220200	*akce* Rekonstrukce plynové kotelny *objekt* VYTÁPĚNÍ			*stupeň* DPS	A3	*Č. kopie*
měřítko 1:50	*výkres* PŮDORYS KOTELNY – KOMÍNY			*archívní č.*		
investor SML	*místo* Základní škola, Liberec, Lesní 575/12			D.1.4.1.6		