


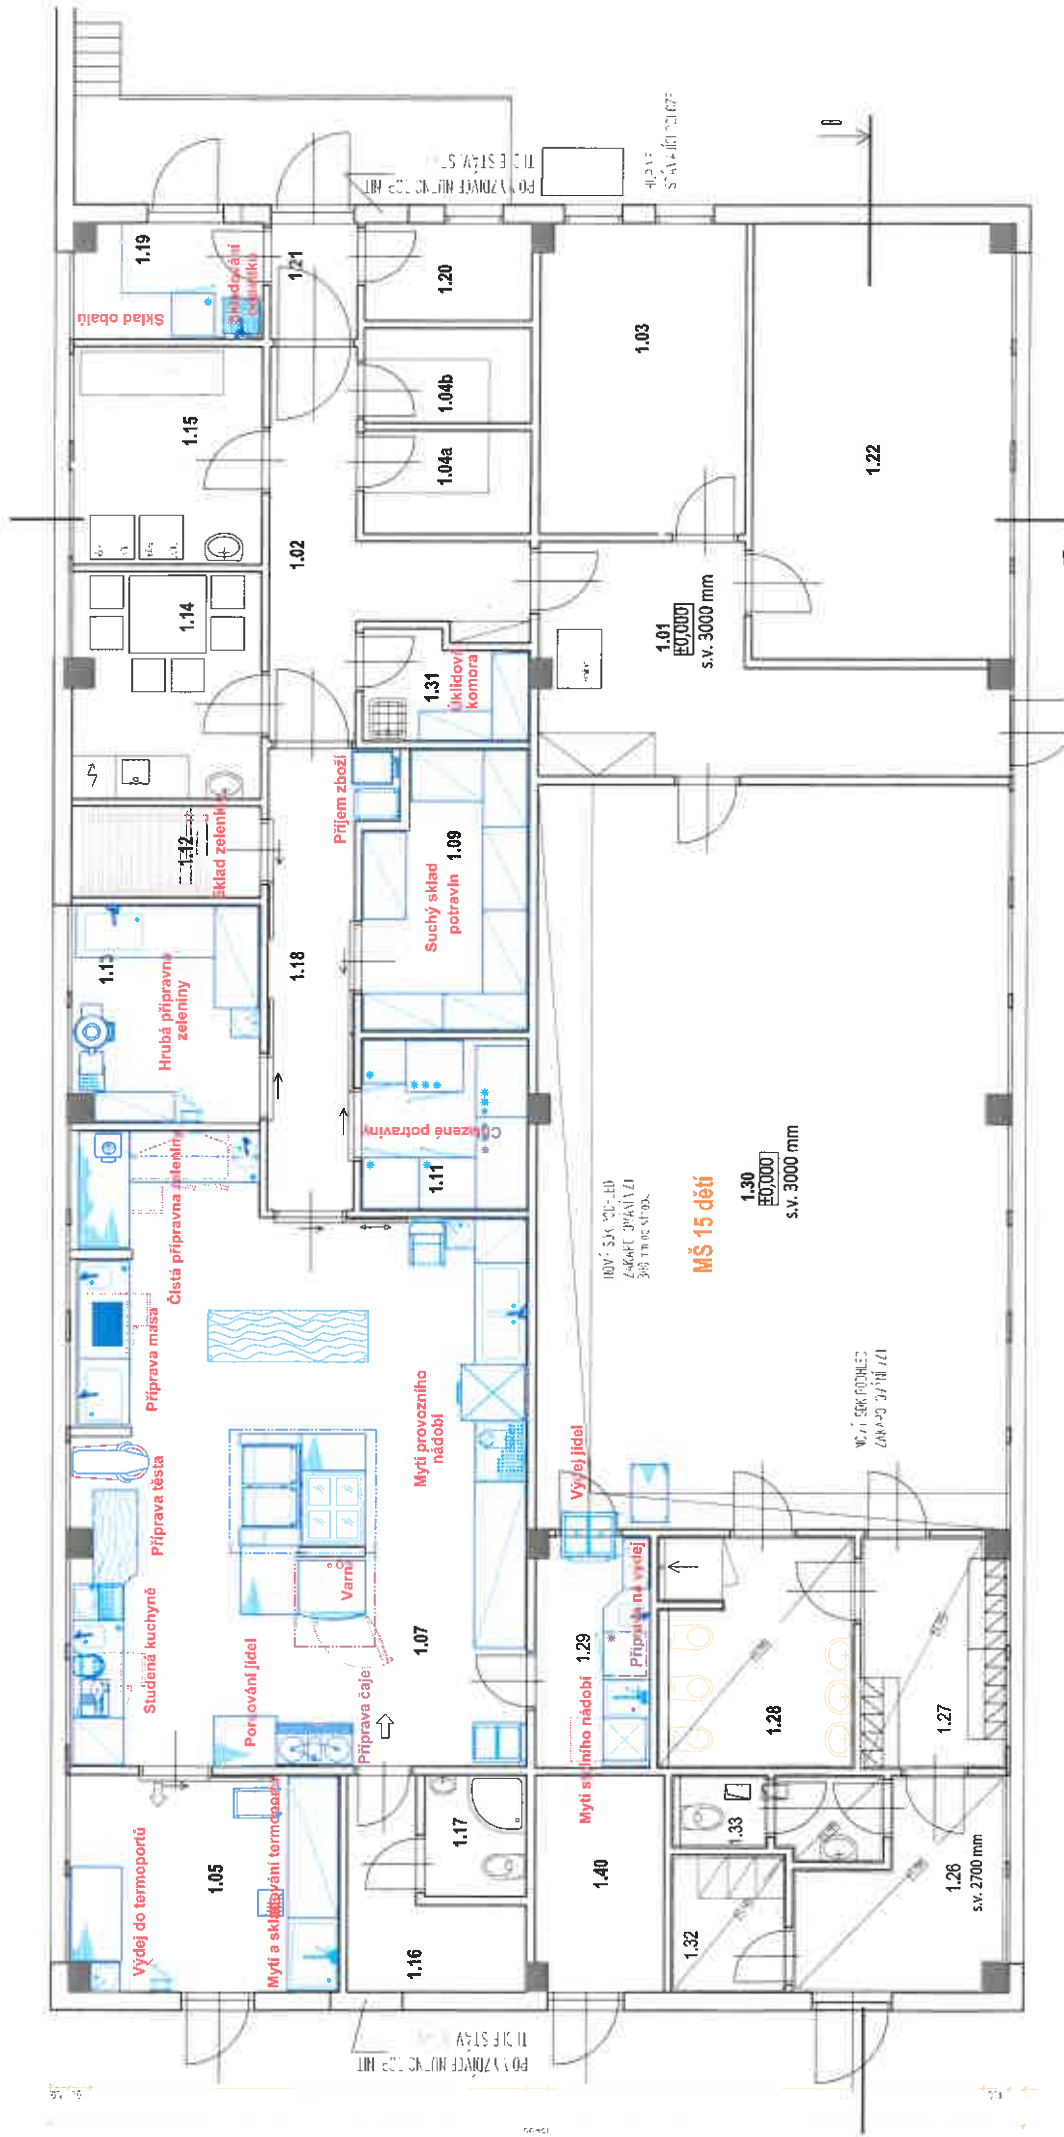

Poznámka:  
- na střešní terasu musí mít vzhledem k výšce výhledu alespoň 300 mm  
- umístění odpadních kbelů musí být navrženo tak, aby nadozobí s uzavřenou technologií, která je odlišná od zrt

UPROZORNĚNÍ - Všechna práva vyhrazena  
Dokumentaci lze použít až po její finanční úhradě. Výpis z částí dokumentace může být  
kopírován a nebo jiným způsobem poskytován a rozšiřován pouze po předchozím písemném  
souhlasu autorů (dle zákona č. 121/2000 sb.). Porušení bude stíháno v souladu s platnými  
zákony ČR o ochraně autorských práv.

|                      |                              |                 |    |
|----------------------|------------------------------|-----------------|----|
| Zodpovědný proj.:    | Výprava:                     | Kreslil:        |    |
| Ing. Jaroslav Lucina | Libor Šobolka                | Ing. Karel Pláň |    |
| Místo:               | Zodpovědný proj.:            |                 |    |
| Investor:            | Zodpovědný proj.:            |                 |    |
| Auce:                | MŠ Stranovka                 |                 |    |
|                      | Liberec                      |                 |    |
| Název části:         | Technologický projekt        |                 |    |
| Název výstavby:      | stravovacího provozu         |                 |    |
|                      | Členění stravovacího provozu |                 |    |
|                      | 1 : 50                       |                 | 01 |

