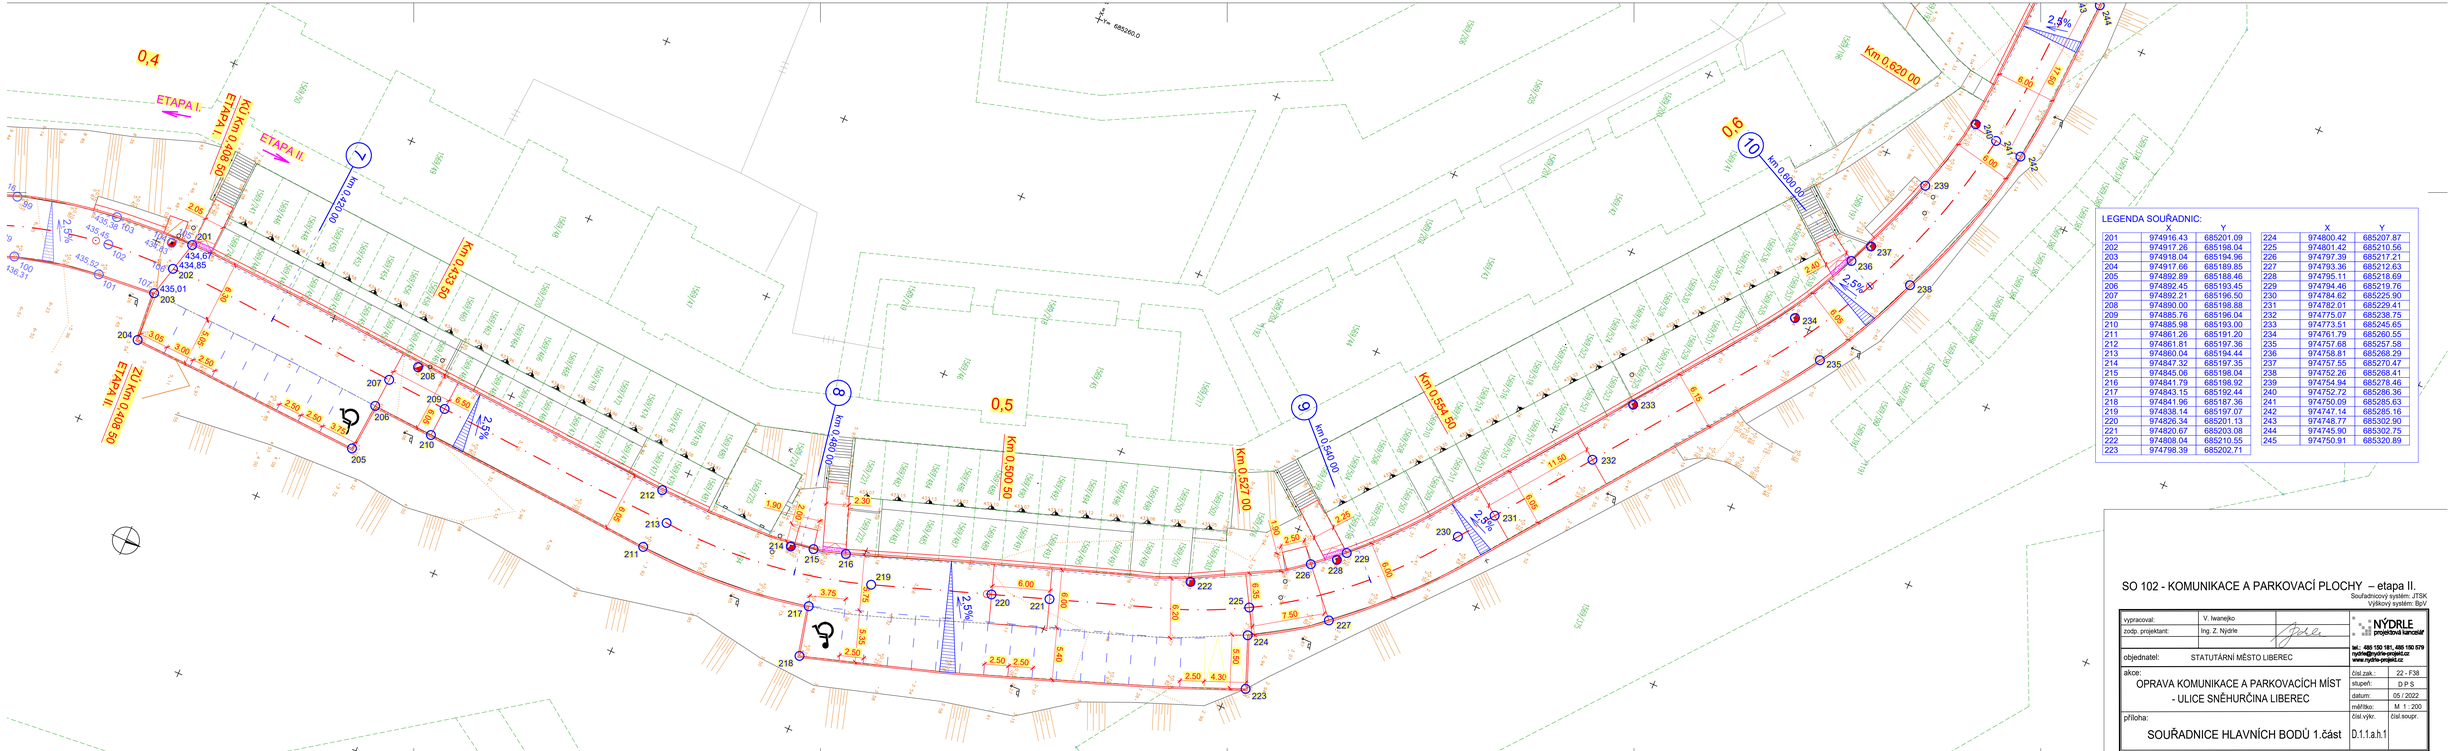

LEGENDA SOUŘADNIC:

	X	Y
201	974916.43	685201.09
202	974917.26	685198.04
203	974918.04	685194.96
204	974917.66	685189.85
205	974892.89	685188.46
206	974892.45	685193.45
207	974892.21	685196.50
208	974890.00	685198.88
209	974885.76	685196.04
210	974885.98	685193.00
211	974861.26	685191.20
212	974861.81	685197.36
213	974860.04	685194.44
214	974847.32	685197.35
215	974845.06	685198.04
216	974841.79	685198.92
217	974843.15	685192.44
218	974841.96	685187.36
219	974838.14	685197.07
220	974826.34	685201.13
221	974820.67	685203.08
222	974808.04	685210.55
223	974798.39	685202.71

	X	Y
224	974800.42	685207.87
225	974801.42	685210.56
226	974797.39	685217.21
227	974793.36	685212.63
228	974795.11	685218.69
229	974794.46	685219.76
230	974784.62	685225.90
231	974782.01	685229.41
232	974775.07	685238.75
233	974773.51	685245.65
234	974761.79	685260.55
235	974757.68	685257.58
236	974758.81	685268.29
237	974757.55	685270.47
238	974752.26	685268.41
239	974754.94	685278.46
240	974752.72	685286.36
241	974750.09	685285.63
242	974747.14	685285.16
243	974748.77	685302.90
244	974745.90	685302.75
245	974750.91	685320.89

SO 102 - KOMUNIKACE A PARKOVACÍ PLOCHY – etapa II.

Souřadnicový systém: JTSK
Výškový systém: BpV

vypracoval:	V. Ivanejko		NÝDRLE projektová kancelář
zodp. projektant:	Ing. Z. Nýdrle		tel.: 485 100 181, 485 100 579 nydrle@nydrle-projekt.cz www.nydrle-projekt.cz
objednatel:	STATUTÁRNÍ MĚSTO LIBEREC		
akce:	OPRAVA KOMUNIKACE A PARKOVACÍCH MÍST - ULICE SNĚHURČINA LIBEREC	číslo zak.:	22 - F38
		stupeň:	D.P.S.
		datum:	05 / 2022
		měřítko:	M 1 : 200
příloha:	SOUŘADNICE HLAVNÍCH BODŮ 1.část	číslo výkr.	D.1.1.a.h.1
		číslo soupr.	