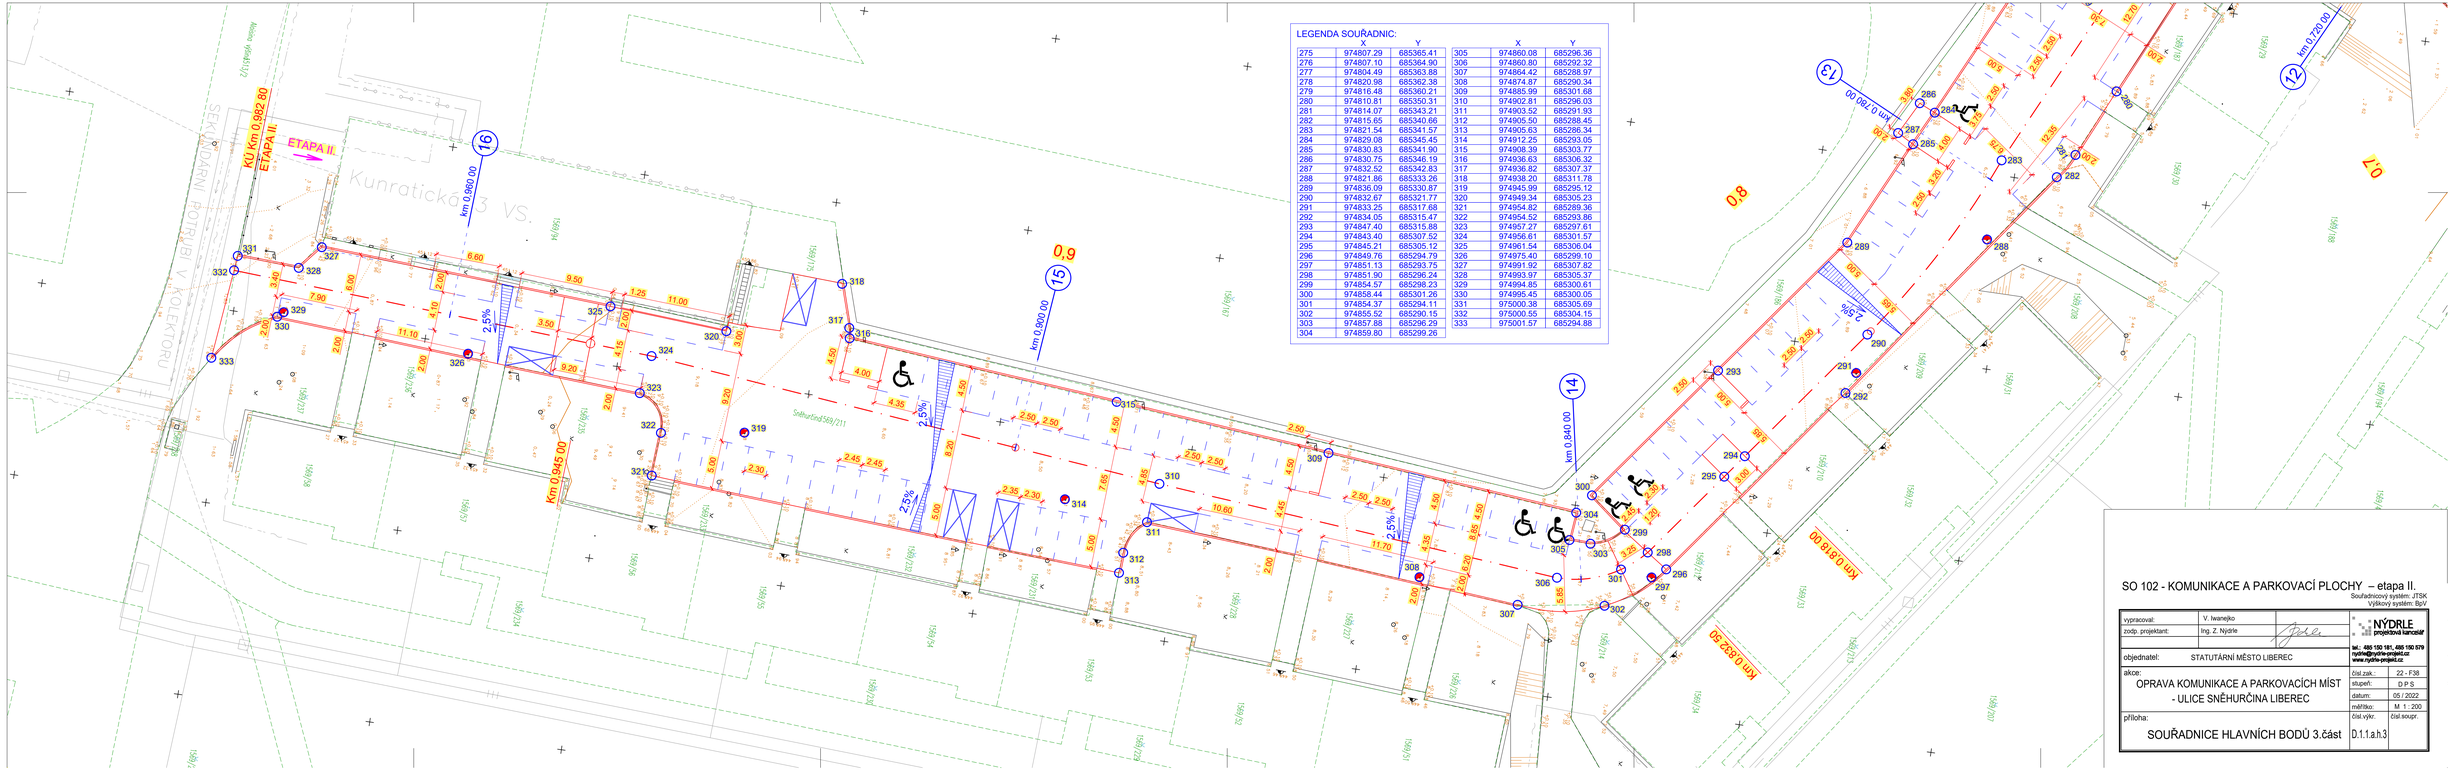

LEGENDA SOUŘADNIC:

	X	Y		X	Y
275	974807.29	685365.41	305	974860.08	685296.36
276	974807.10	685364.90	306	974860.80	685292.32
277	974804.49	685363.88	307	974864.42	685288.97
278	974820.98	685362.38	308	974874.87	685290.34
279	974816.48	685360.21	309	974885.99	685301.68
280	974810.81	685350.31	310	974902.81	685296.03
281	974814.07	685343.21	311	974903.52	685291.93
282	974815.65	685340.66	312	974905.50	685288.45
283	974821.54	685341.57	313	974905.63	685286.34
284	974829.08	685345.45	314	974912.25	685293.05
285	974830.83	685341.90	315	974908.39	685303.77
286	974830.75	685346.19	316	974936.63	685306.32
287	974832.52	685342.83	317	974936.82	685307.37
288	974821.86	685333.26	318	974938.20	685311.78
289	974836.09	685330.87	319	974945.99	685295.12
290	974832.67	685321.77	320	974949.34	685305.23
291	974833.25	685317.68	321	974954.82	685289.36
292	974834.05	685315.47	322	974954.52	685293.86
293	974847.40	685315.88	323	974957.27	685297.61
294	974843.40	685307.52	324	974956.61	685301.57
295	974845.21	685305.12	325	974961.54	685306.04
296	974849.76	685294.79	326	974975.40	685299.10
297	974851.13	685293.75	327	974991.92	685307.82
298	974851.90	685296.24	328	974993.97	685305.37
299	974854.57	685298.23	329	974994.85	685300.61
300	974858.44	685301.26	330	974995.45	685300.05
301	974854.37	685294.11	331	975000.38	685305.69
302	974855.52	685290.15	332	975000.55	685304.15
303	974857.88	685296.29	333	975001.57	685294.88
304	974859.80	685299.26			

SO 102 - KOMUNIKACE A PARKOVACÍ PLOCHY – etapa II.

Souřadnicový systém: JTSK
Výškový systém: Bpv

vypracoval:	V. Ivanejko		NÝDRLE projektová kancelář
zodp. projektant:	Ing. Z. Nýdrle		tel.: 485 100 181, 485 100 579 nydrle@nydrle-projekt.cz www.nydrle-projekt.cz
objednatel:	STATUTÁRNÍ MĚSTO LIBEREC		
akce:	OPRAVA KOMUNIKACE A PARKOVACÍCH MÍST - ULICE SNĚHURČINA LIBEREC	číslo zak.:	22 - F38
		stupeň:	D.P.S.
		datum:	05 / 2022
		měřítko:	M 1 : 200
příloha:	SOUŘADNICE HLAVNÍCH BODŮ 3.část	číslo výkr.	číslo soupr.
		D.1.1.a.h.3	