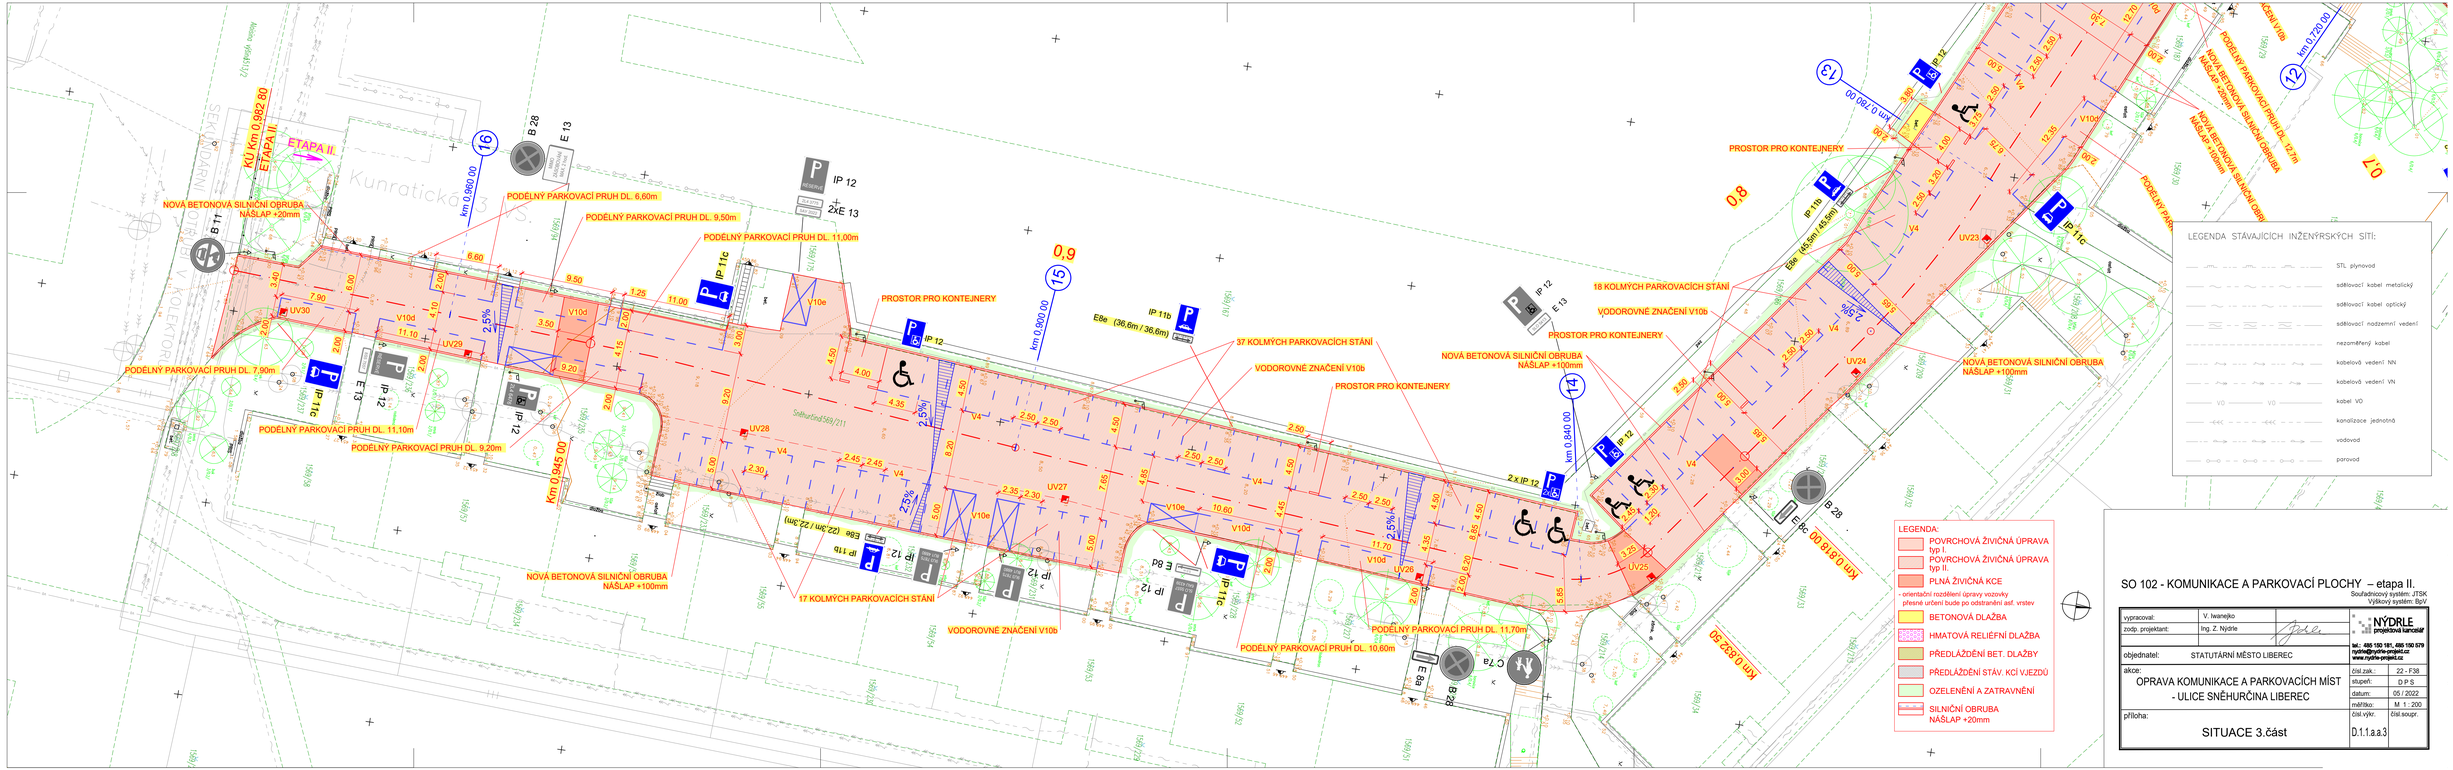

SO 102 - KOMUNIKACE A PARKOVACÍ PLOCHY – etapa II.

Souřadnicový systém: JTSK
Výškový systém: BpV

vypracoval:	V. Iwanejko		NÝDRLE projektová kancelář
zodp. projektant:	Ing. Z. Nýdrle		tel.: 485 150 181, 485 150 579 nydrle@nydrle-projekt.cz www.nydrle-projekt.cz
objednatel:	STATUTÁRNÍ MĚSTO LIBEREC		
akce:	OPRAVA KOMUNIKACE A PARKOVACÍCH MÍST - ULICE SNĚHURČINA LIBEREC	čísl.zak.	22 - F38
		stupeň:	D P S
		datum:	05 / 2022
		měřítko:	M 1 : 200
příloha:	SITUACE 3.část	čísl.výkr.	D.1.1.a.a.3
		čísl.soupr.	