

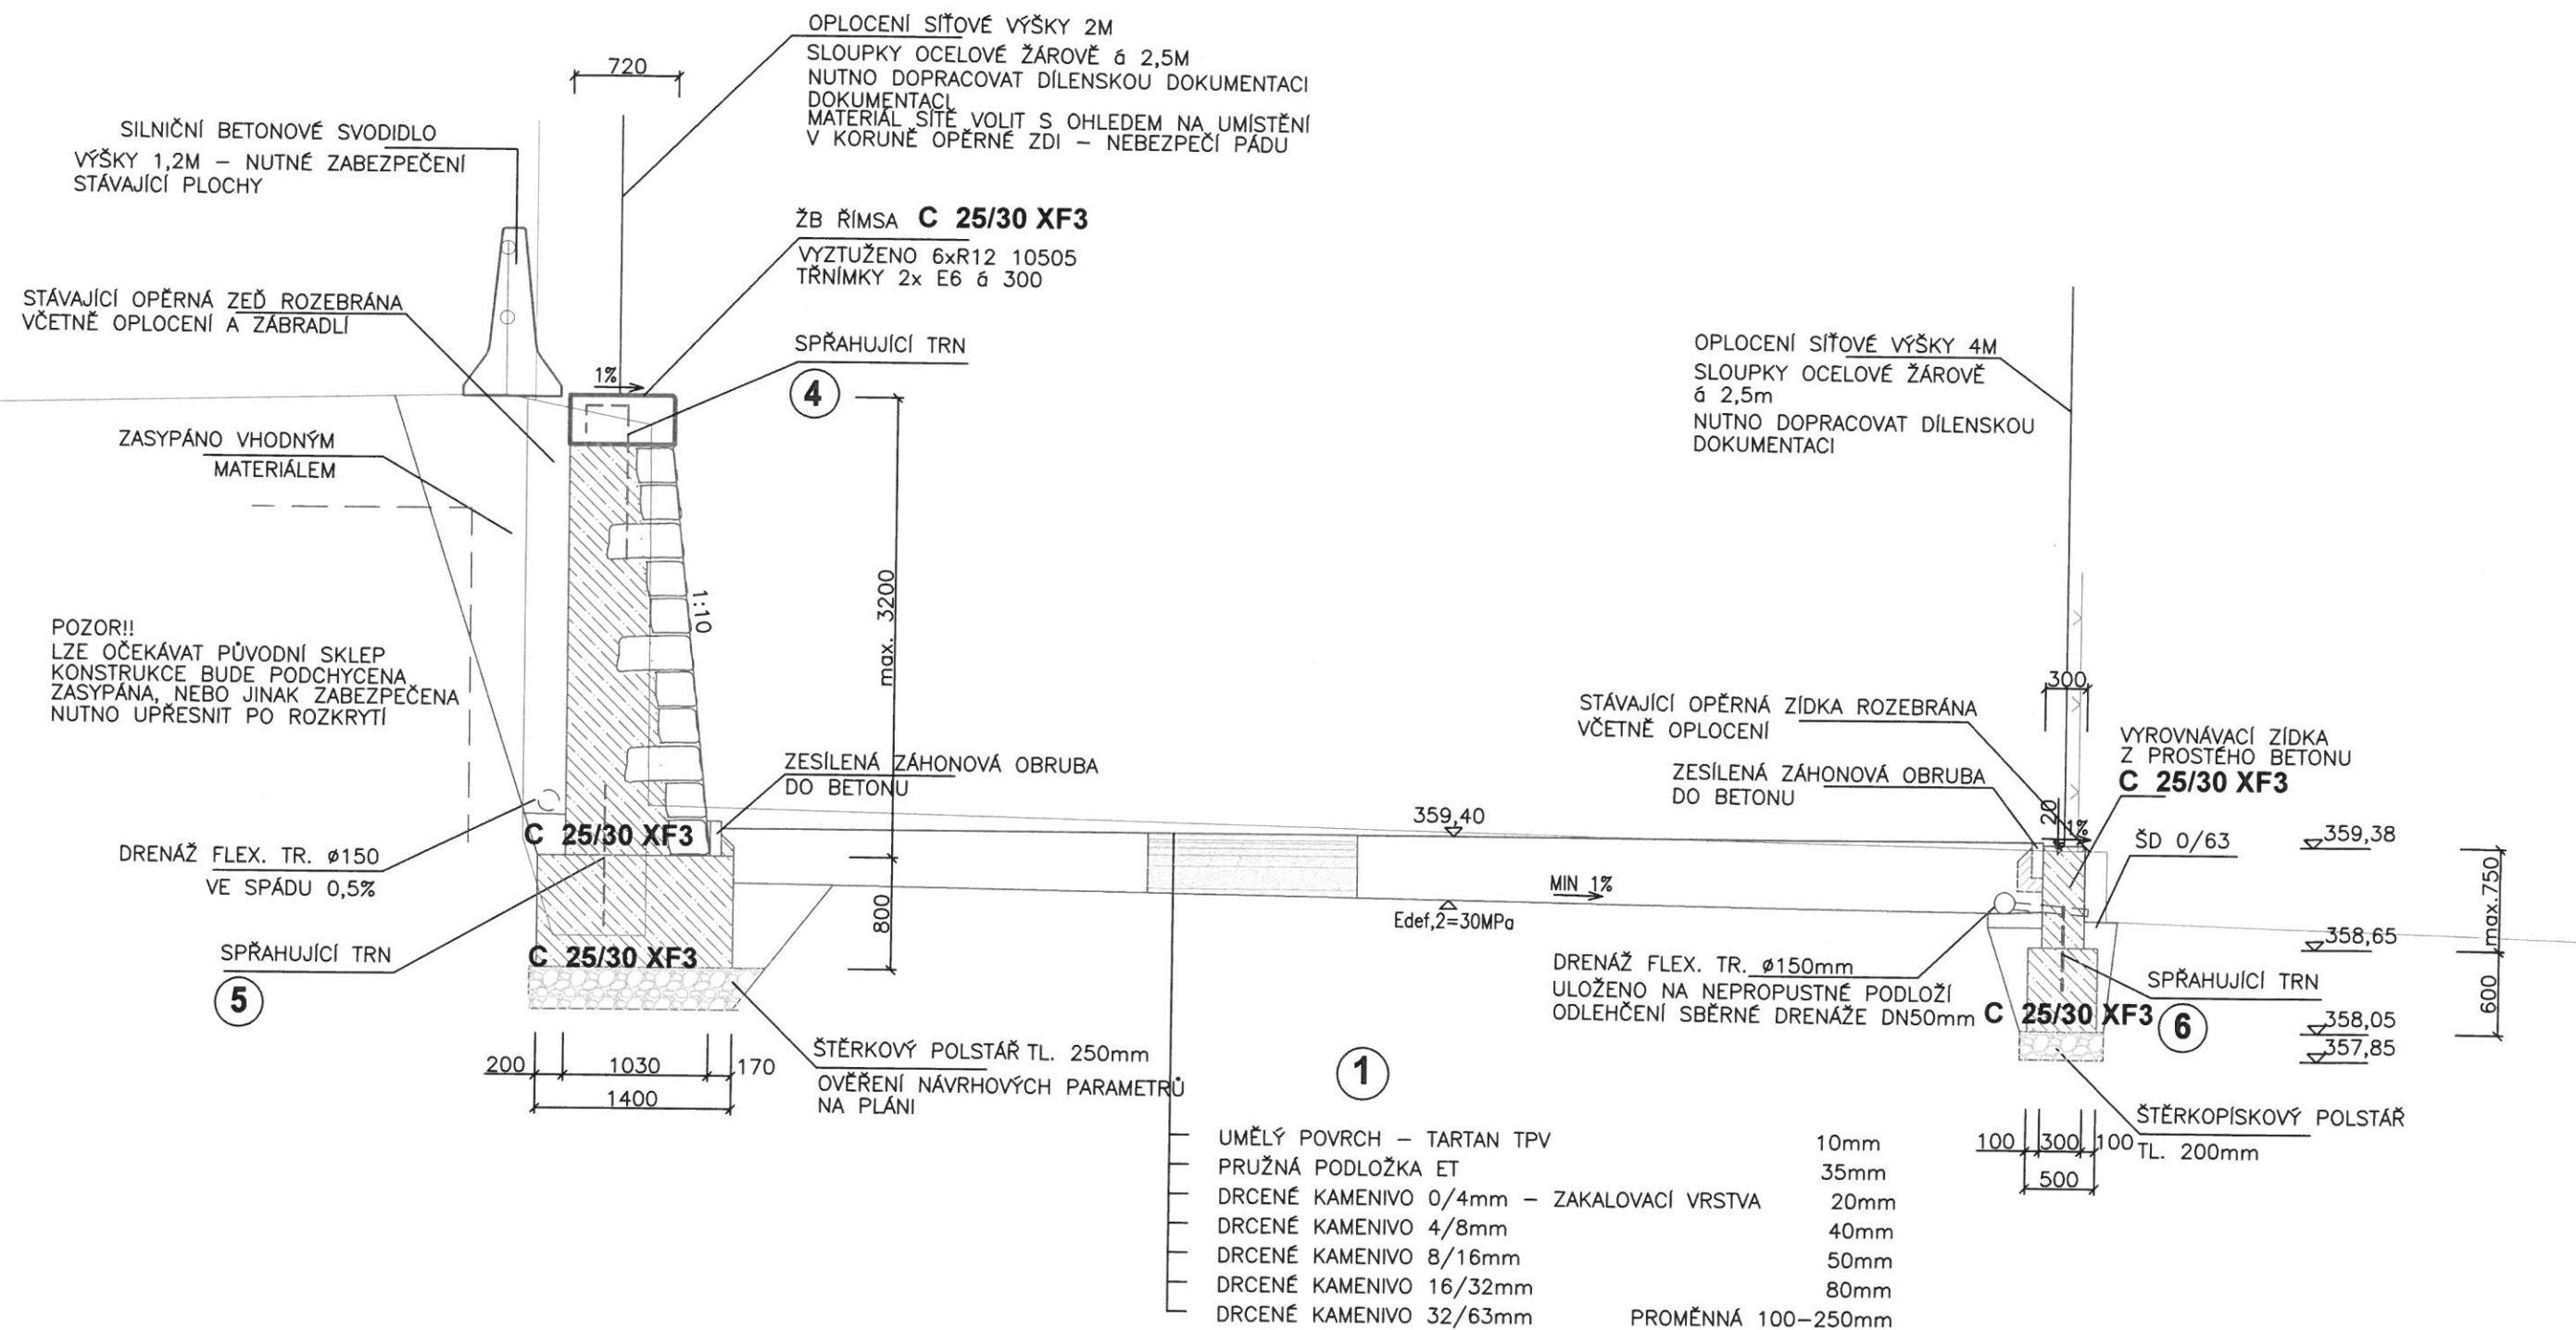



VZOROVÝ PŘÍČNÝ ŘEZ OPĚRNOU ZDÍ M 1:50

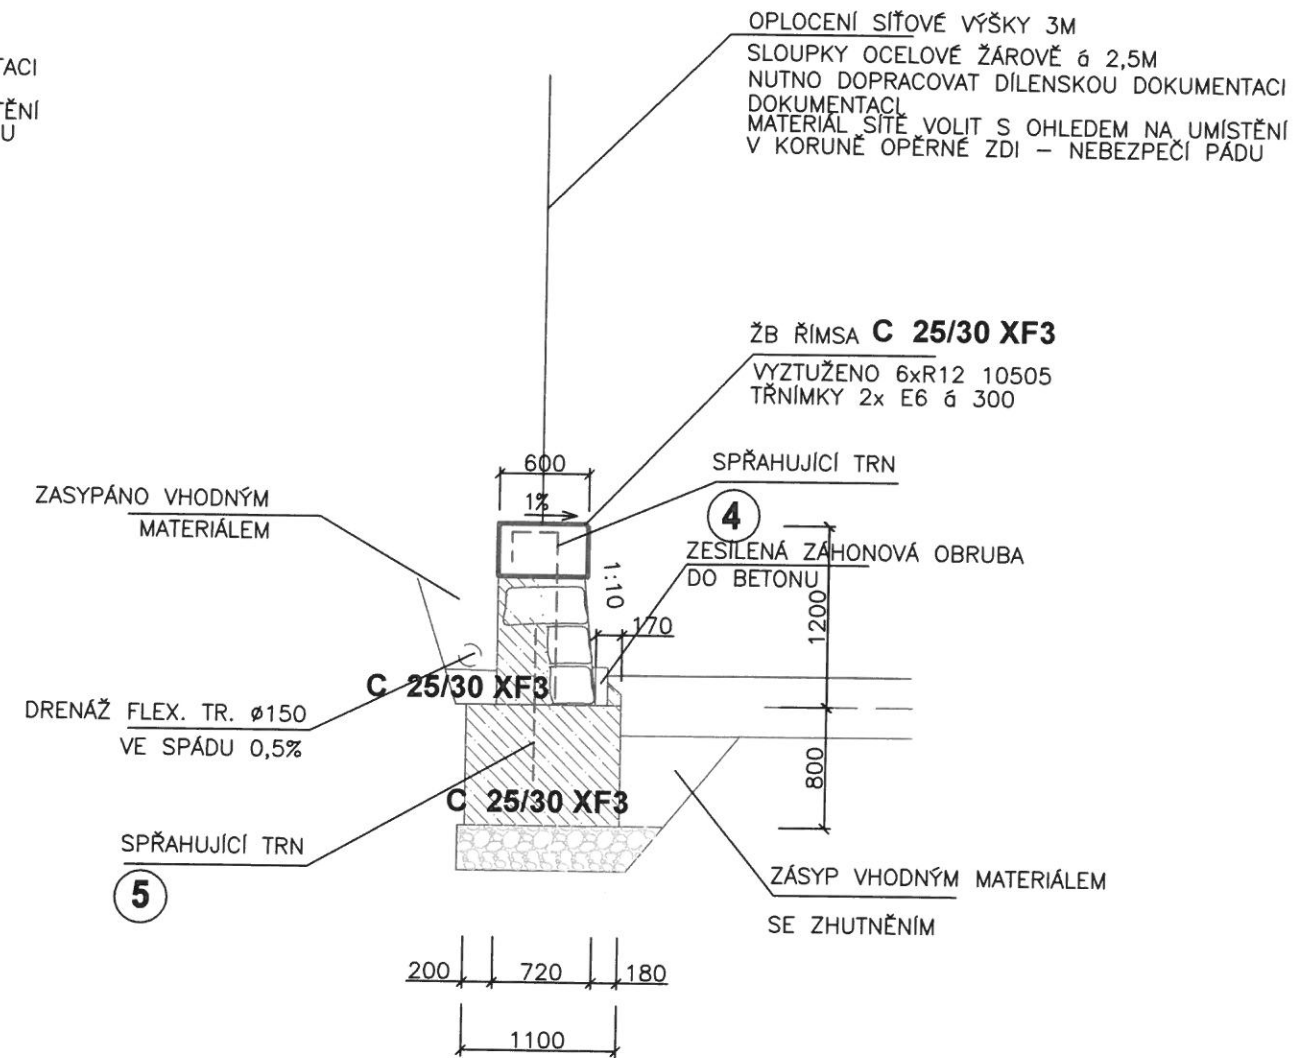

VZOROVÝ PŘÍČNÝ ŘEZ OPĚRNOU ZDÍ - VÝŠKY 2,2 a 1,2m
M 1:50

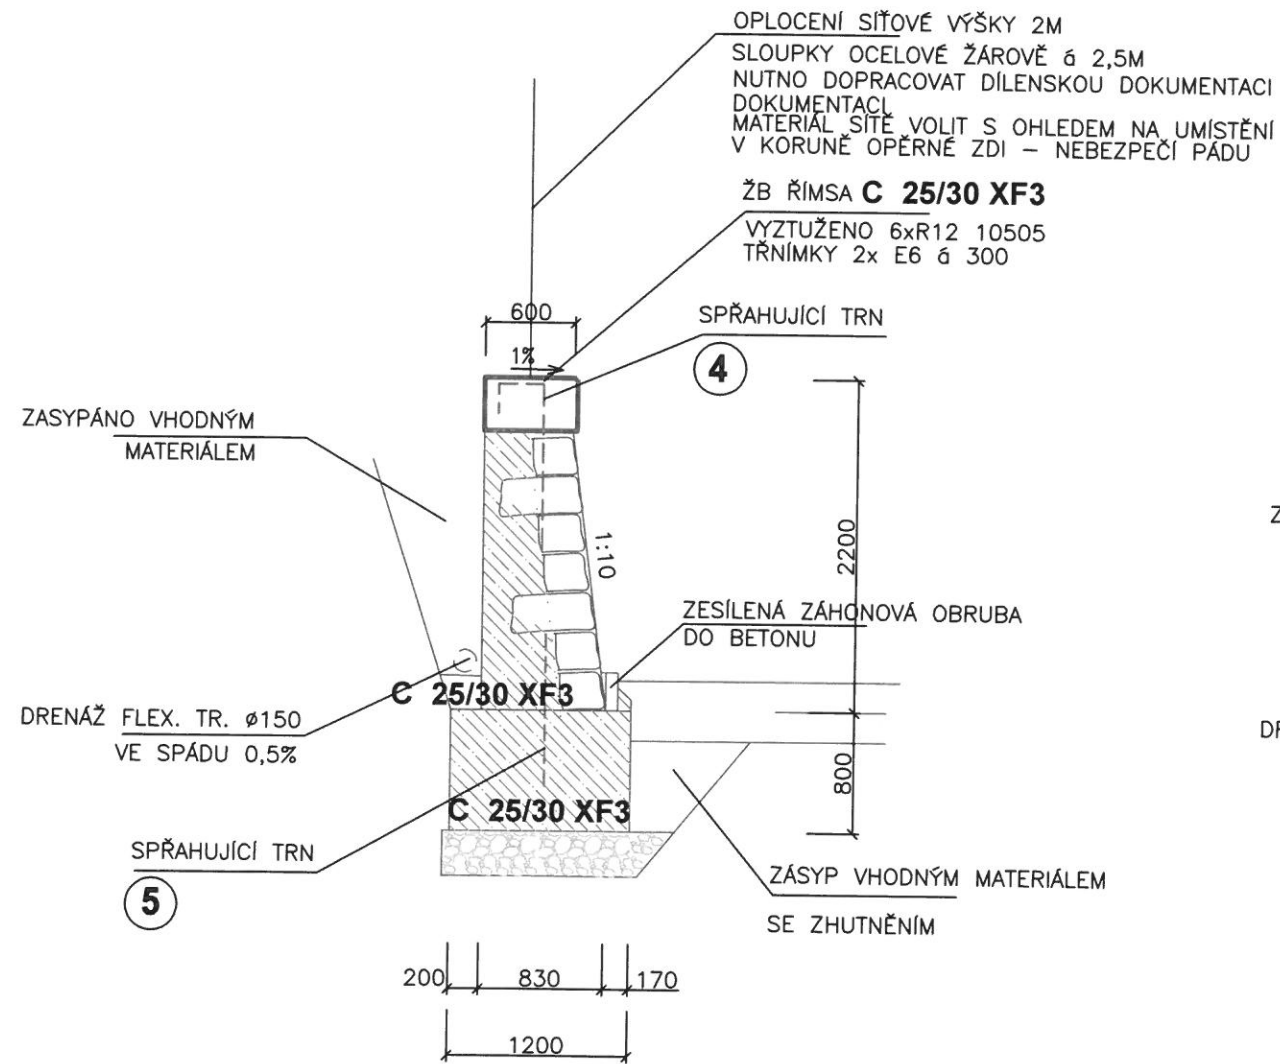

POHLED NA OPĚRNOU ZEĎ ZÁPADNÍ

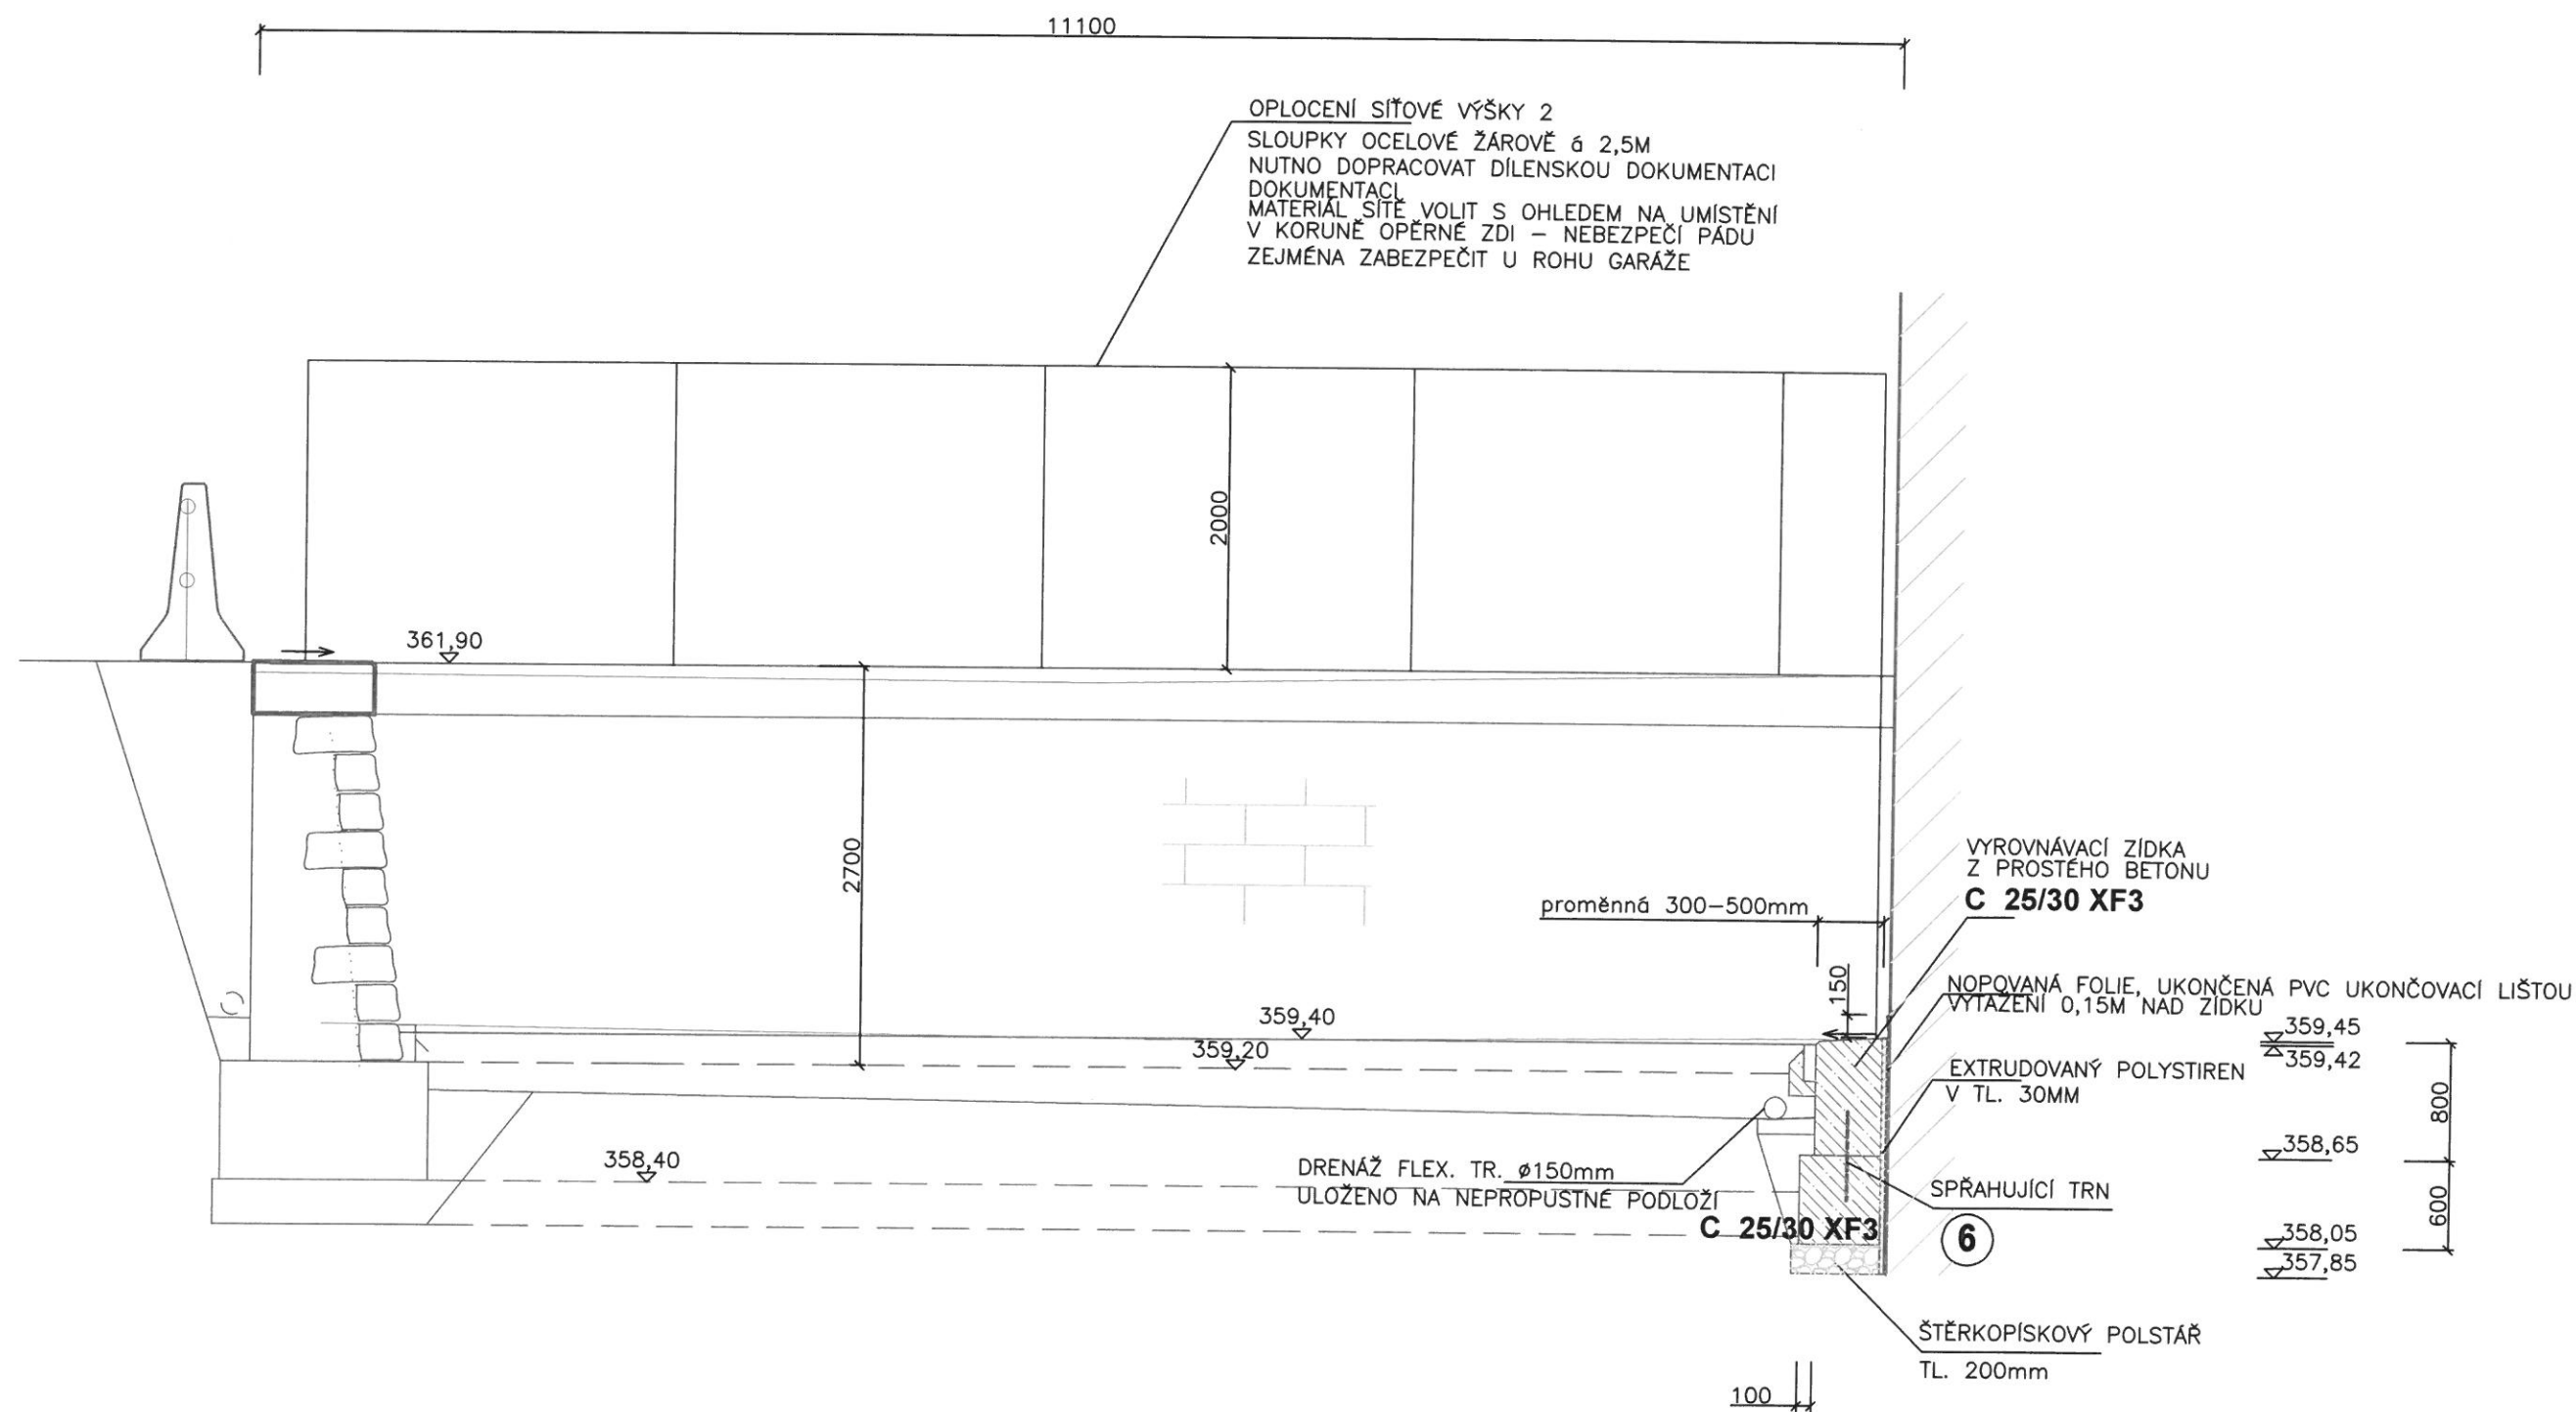

POHLED NA OPĚRNOU ZEĎ
VÝCHODNÍ

OPLOCENÍ SÍŤOVÉ VÝŠKY 2
SLOUPKY OCELOVÉ ŽÁROVĚ 6 2,5M
NUTNO DOPRACOVAT DÍLENSKOU DOKUMENTACÍ
MATERIÁL SÍŤE VOLIT S OHLEDEM NA UMÍSTĚNÍ
V KORUNĚ OPĚRNÉ ZDI – NEBEZPEČÍ PÁDU

