



Řez č. 1 - Chodník

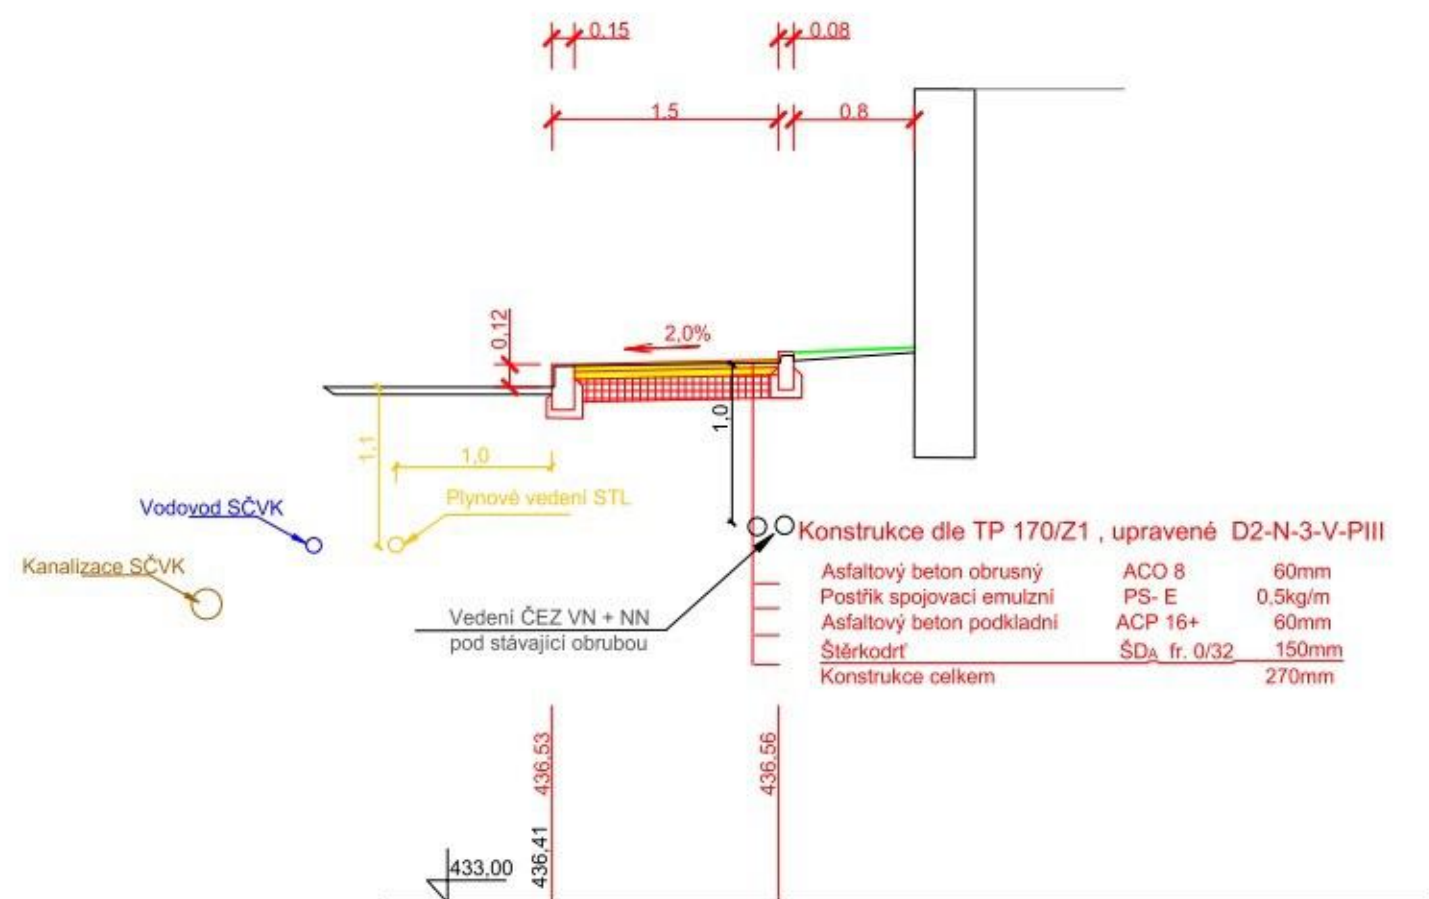

Řez č. 2 - Chodník + hřiště

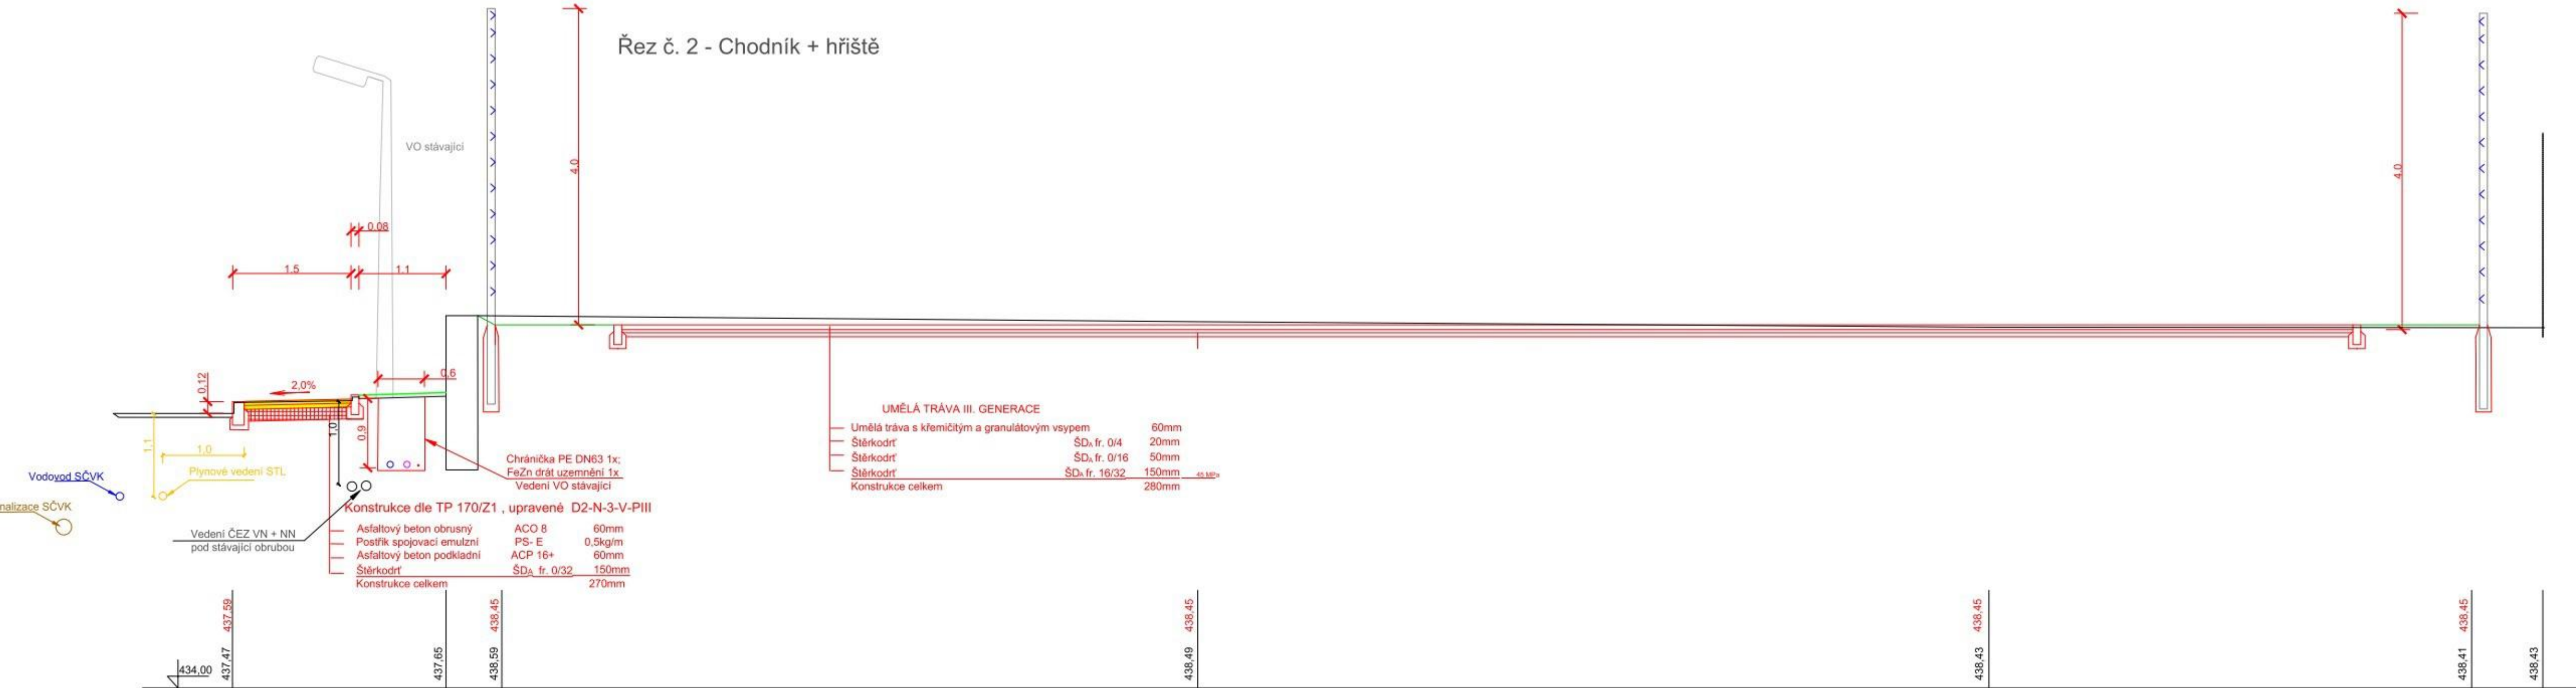

Specifikace oplocení ze sítě


provedení pozinkované ocelové lano s hliníkovými spojkami
síla lano 3,0 mm
velikost oka 50 - 100/200 mm
Sítě mají dole obdélníkové a nahore čtvercové postavení ok.
Díky meandrovému kladení ok jsou sítě vybaveny po obvodu v každém druhém oku smýčkou.

Sítě se upevňují provléknutím ocelového obvodového lana, které se po provléknutí oky musí vypnout, nebo zavěšením smýček do karabin a kroužků.
Při vlastní montáži nesmí být sítě sevřené nebo protažené dalším lanem.
Tyto sítě by z důvodu vznikajících tažných sil měly nižší pevnost.

Při použití této sítě pro dopad nebo zachycení je nutné zohlednit, že se jedná o pevné (tuhé) spojení sítě, které má nerovnoměrnou a nižší absorpční energii.

Síla křížových bodů se pohybuje mezi 80-350 kg.
Maximální šíře jednotlivých sítí je 5,0 m a hmotnost jedné sítě by neměla překročit 300 kg.


Sítě se montují na hranaté sloupky o rozměru 120x1200 mm, nebo kulaté Ø133mm s PKO shodným s sloupky plotu, s nadzemní výškou 4000mm pomocí protažení do patek 0,3*0,3*0,8 z C20/25n XF3.

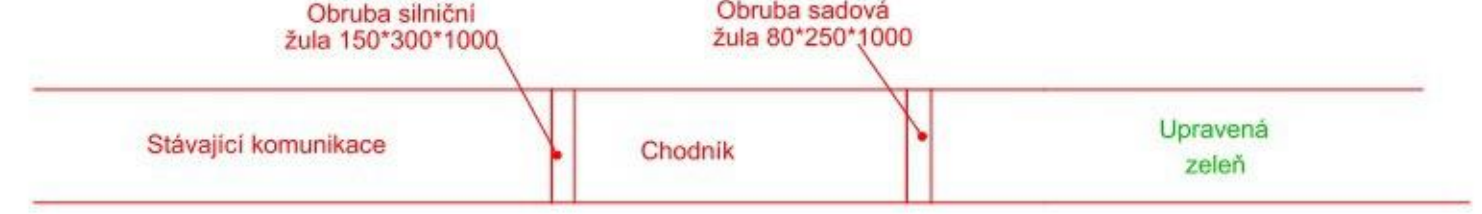

Řez č. 3 - vstup na Hřiště



Brána + branka

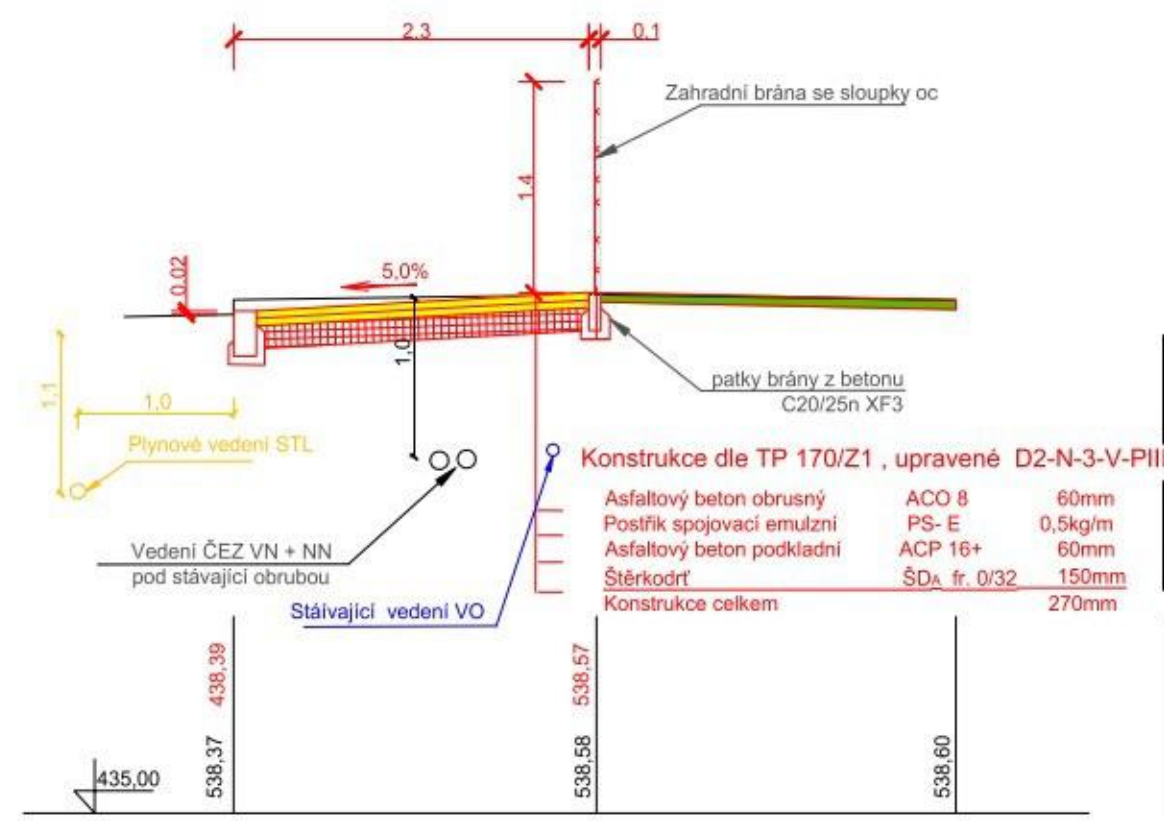

Specifikace brány a branky
Barva: antracitová
Materiál: ocel s práškovým nátěrem
Celkové rozměry: 350 x 190 cm (Š x V)
Rozměry sloupků: 6 x 6 x 0,2 cm (Š x H x T)
Velikost oka: 5 x 20 cm (Š x V)
Se 3 klíči

Investor: Statutární město Liberec
Nám. Dr. E. Beneše 1, 460 01 Liberec

Zpracovatel projektu: Jan Maděra
Občanská 266, 460 01 Liberec, IČO : 460 340 13

zodp. projektant:	Jan Maděra	
vyracoval:	Jan Maděra	
technická pomoc:	Ing. Vladimír Jareš	
kreslil:	Ing. Petr Dostál	

Název akce:	Hřiště a okolí v ul Kropáčkova	
Lokalita:	KÚ Ruprechtice (682144)	
Obsah:	Vzorové řezy 1	
Číslo zak.:	25032022	
Datum:	08/2022	
Měřítko:	1:50 / 25	
Stupeň:	DPS	
Príloha č.:	D.1.1.2.c.1.	
Paré č.:		