


SITUACE 2

POPIS ÚPRAVY, OBNOVY A OPRAVY V RÁMCI SOUVISLÉ ÚDRŽBY:

VĚTEV "B"

- plošné/lokální frézování stávajícího asfaltového betonu v tl. do 90 mm, vyrovnaní, reprofilace
- čištění nebezpečných krajnic, zpevnění krajnic z R-mat v tl. 100 mm
- oprava a obnova okraje vozovky, lokální sanace stávajících konstrukčních vrstev vozovky, konstrukce vozovky č.2
- vyčištění podkladu, zametení podkladu pro pokládku ložní vrstvy
- aplikace spojovacího postřiku pro ložní vrstvu
- pokládka ložní asfaltové vrstvy v pr.tl. 50 mm
- výšková úprava uličních znaků
- aplikace spojovacího postřiku pro ohrančovací vrstvu
- pokládka ohrančovací asfaltové vrstvy v tl. 40 mm
- realizace nebezpečných krajnic z R-mat v tl.min. 100 mm

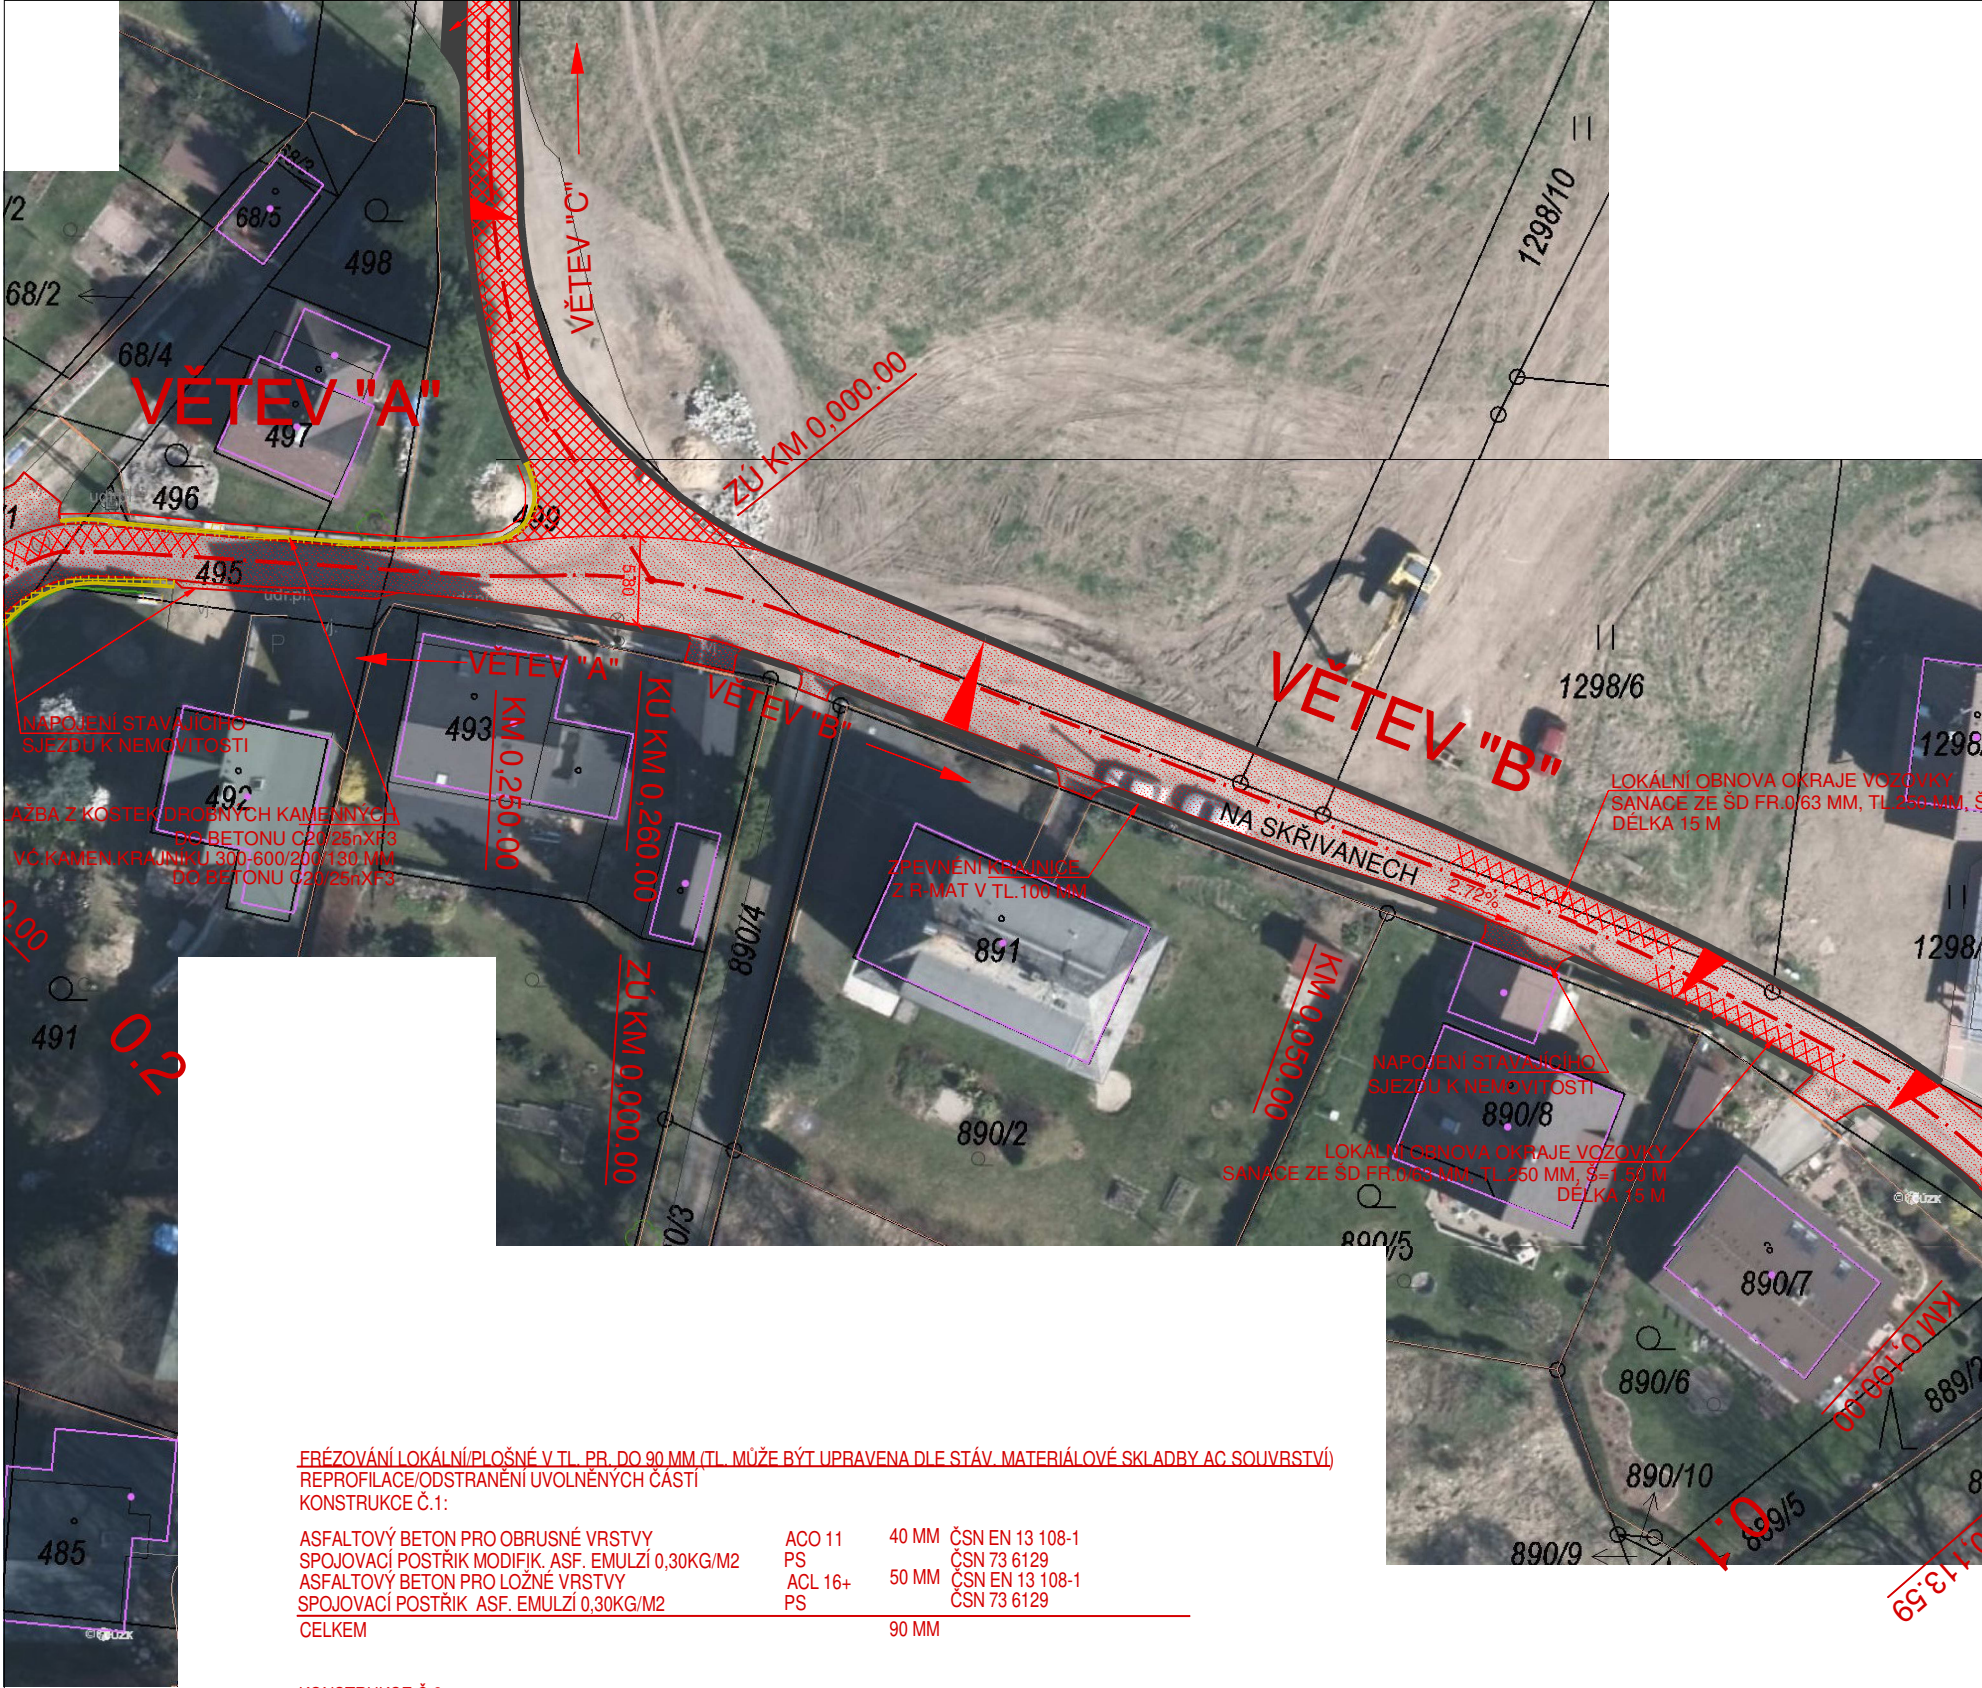

FRÉZOVÁNÍ/LOKÁLNÍ/PLOŠNÉ V TL. DO 90 MM (TL. MŮŽE BÝT UPRAVENA DLE STÁV. MATERIÁLOVÉ SKLADBY AC. SOUVRSTVÍ)
REPROFILACE/ODSTRANĚNÍ UVOLNĚNÝCH ČÁSTÍ
KONSTRUKCE Č.1:

ASFALTOVÝ BETON PRO OHRANČOVACÍ VRSTVU	ACO 11	40 MM	ČSN EN 13 108-1
SPOJOVACÍ POSTŘIK MODIFIK. ASF. EMULZÍ 0,30KG/M2	PS	50 MM	ČSN 73 6129
ASFALTOVÝ BETON PRO LOŽNÍ VRSTVU	ACL 16+	50 MM	ČSN EN 13 108-1
SPOJOVACÍ POSTŘIK ASF. EMULZÍ 0,30KG/M2	PS		ČSN 73 6129
CELKEM		90 MM	

KONSTRUKCE Č.2:
FRÉZOVÁNÍ/LOKÁLNÍ/PLOŠNÉ V TL. DO 90 MM (TL. MŮŽE BÝT UPRAVENO DLE STÁV. MATERIÁLOVÉ SKLADBY AC. SOUVRSTVÍ)
REPROFILACE/ODSTRANĚNÍ UVOLNĚNÝCH ČÁSTÍ

ASFALTOVÝ BETON PRO OHRANČOVACÍ VRSTVU	ACO 11	40 MM	ČSN EN 13 108-1
SPOJOVACÍ POSTŘIK MODIFIK. ASF. EMULZÍ 0,30KG/M2	PS	50 MM	ČSN 73 6129
ASFALTOVÝ BETON PRO LOŽNÍ VRSTVU	ACL 16+	50 MM	ČSN EN 13 108-1
SPOJOVACÍ POSTŘIK ASF. EMULZÍ 0,30KG/M2	PS		ČSN 73 6129
SANACE NESTMELENÉ VRSTVY ŠDA FR.0/63 MM, (ŠDA)	ŠDA	250 MM	ČSN EN 13285, ČSN EN 13242+A1
CELKEM		340 MM	

POZN.: PŘED ZAHÁJENÍM ZEMNÍCH PRACÍ SI ZHOTOVITEL ZAJISTÍ VYJÁDRĚNÍ
O EXISTENCI INŽ. SÍTÍ A JEJICH VYTÝČENÍ.
ROZSAH SANACÍ KONSTRUKČNÍCH VRSTEV VOZOVKY BUDE PŘED ZAHÁJENÍM
PŘÍPADNĚ PO ODFRÉZOVÁNÍ PRACÍ UPŘESNĚN INVESTOREM NEBO TDI.

Vypracoval	Bc.Miroslav Ira		Miroslav Ira projektová a inženýrská činnost ve výstavbě Sokolská 1149/26 46001 Liberec 1
Projektant	Bc.Miroslav Ira		
Objednatel: STATUTÁRNÍ MĚSTO LIBEREC			<div>Stupeň: TECHNICKÁ POMOC</div> <div>Datum: 12/2022</div> <div>Kóty v:</div> <div>Měř:</div> <div>Formát: A3</div> <div>Č.v. E2.</div>
Název akce			
OPRAVA A OBNOVA MÍSTNÍ KOMUNIKACE NA SKŘIVANECH V LIBERCI PO PŘÍVALOVÝCH DEŠTÍCH 2021			
Obsah:			
ORIENTAČNÍ SITUACE			