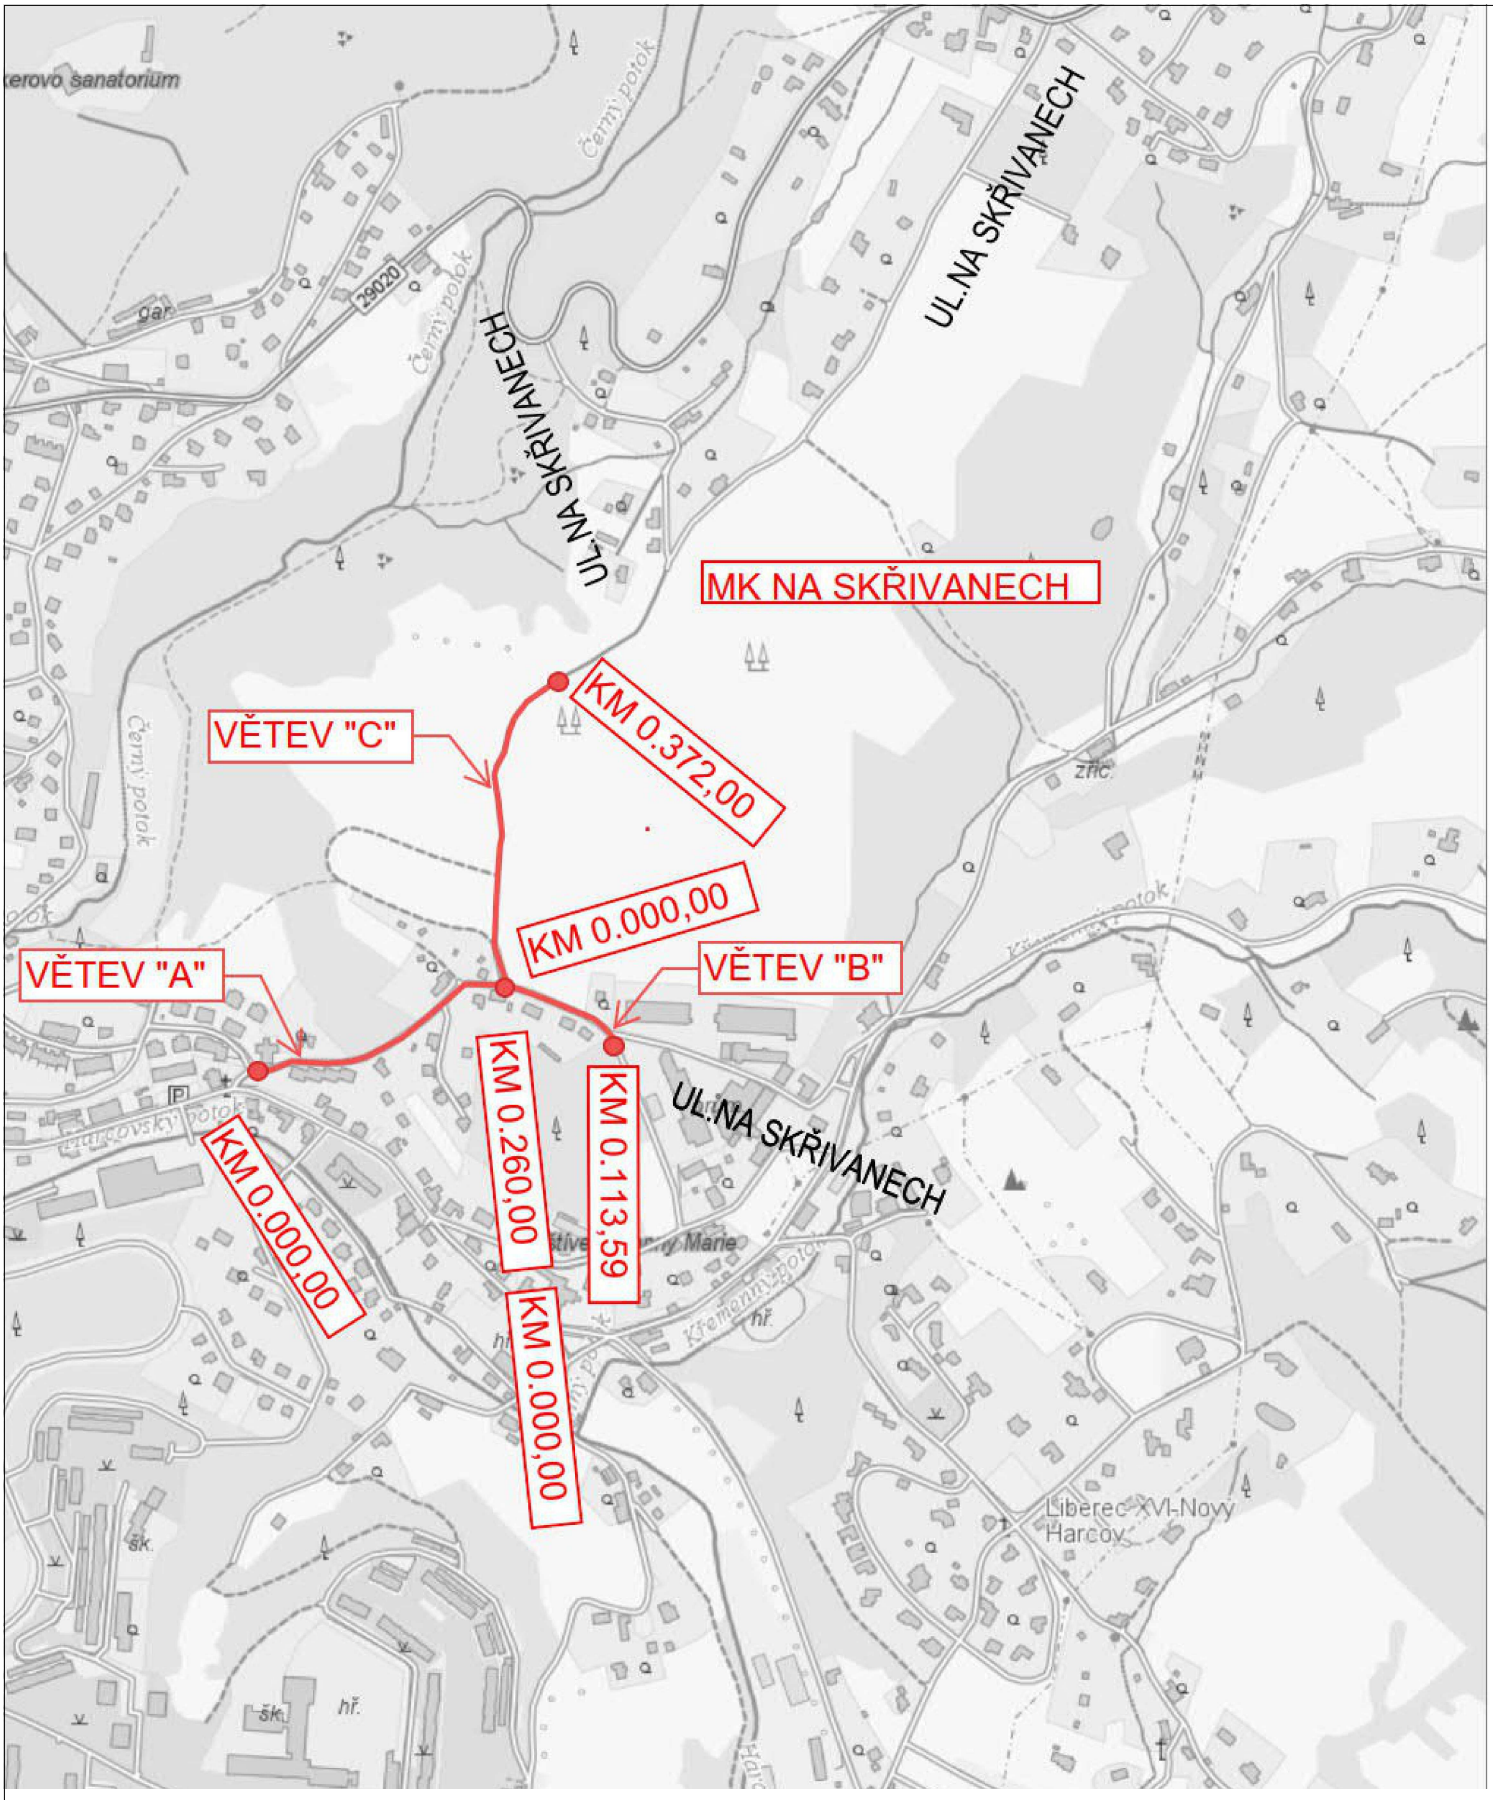

Vypracoval	Bc.Miroslav Ira	Miroslav Ira *projektová a inženýrská činnost ve výstavbě* Sokolská 1149/26 46001 Liberec 1
Projektant	Bc.Miroslav Ira	
Objednatel: STATUTÁRNÍ MĚSTO LIBEREC		
Název akce OPRAVA A OBNOVA MÍSTNÍ KOMUNIKACE NA SKŘIVANECH V LIBERCI PO PŘÍVALOVÝCH DEŠTÍCH 2021		Stupeň: TECHNICKÁ POMOC Datum: 12/2022 Kóty v: Měř: Formát: A4
Obsah: PŘEHLEDNÁ SITUACE		Č.v. E1.

(11,5)