



M 1:5 000

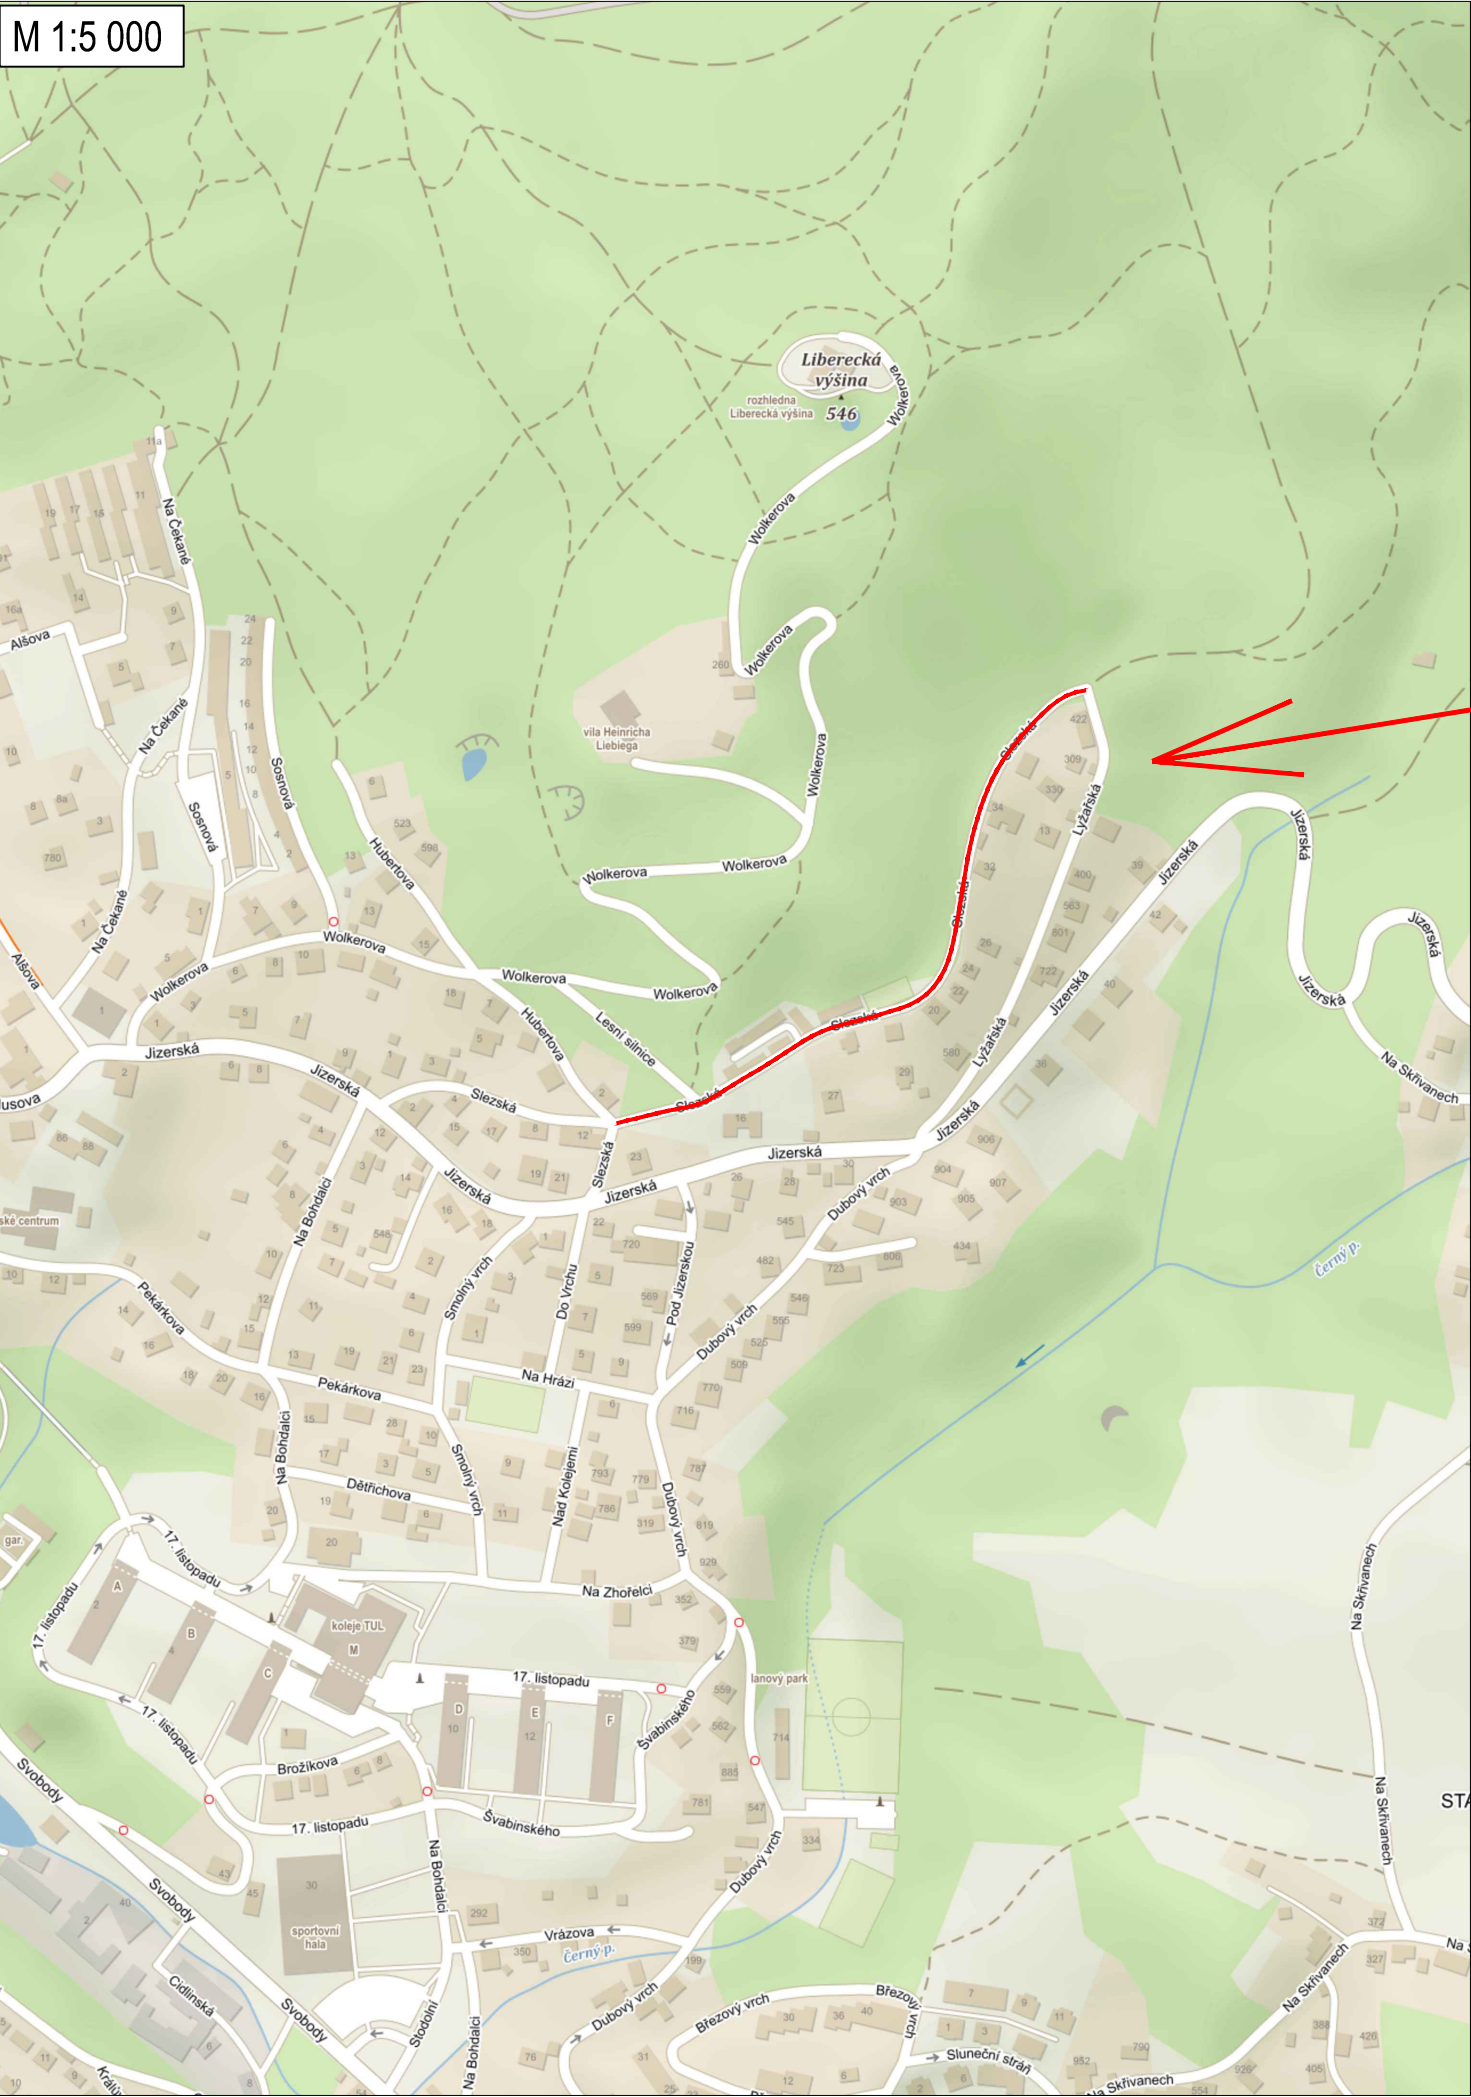


M 1:50 000

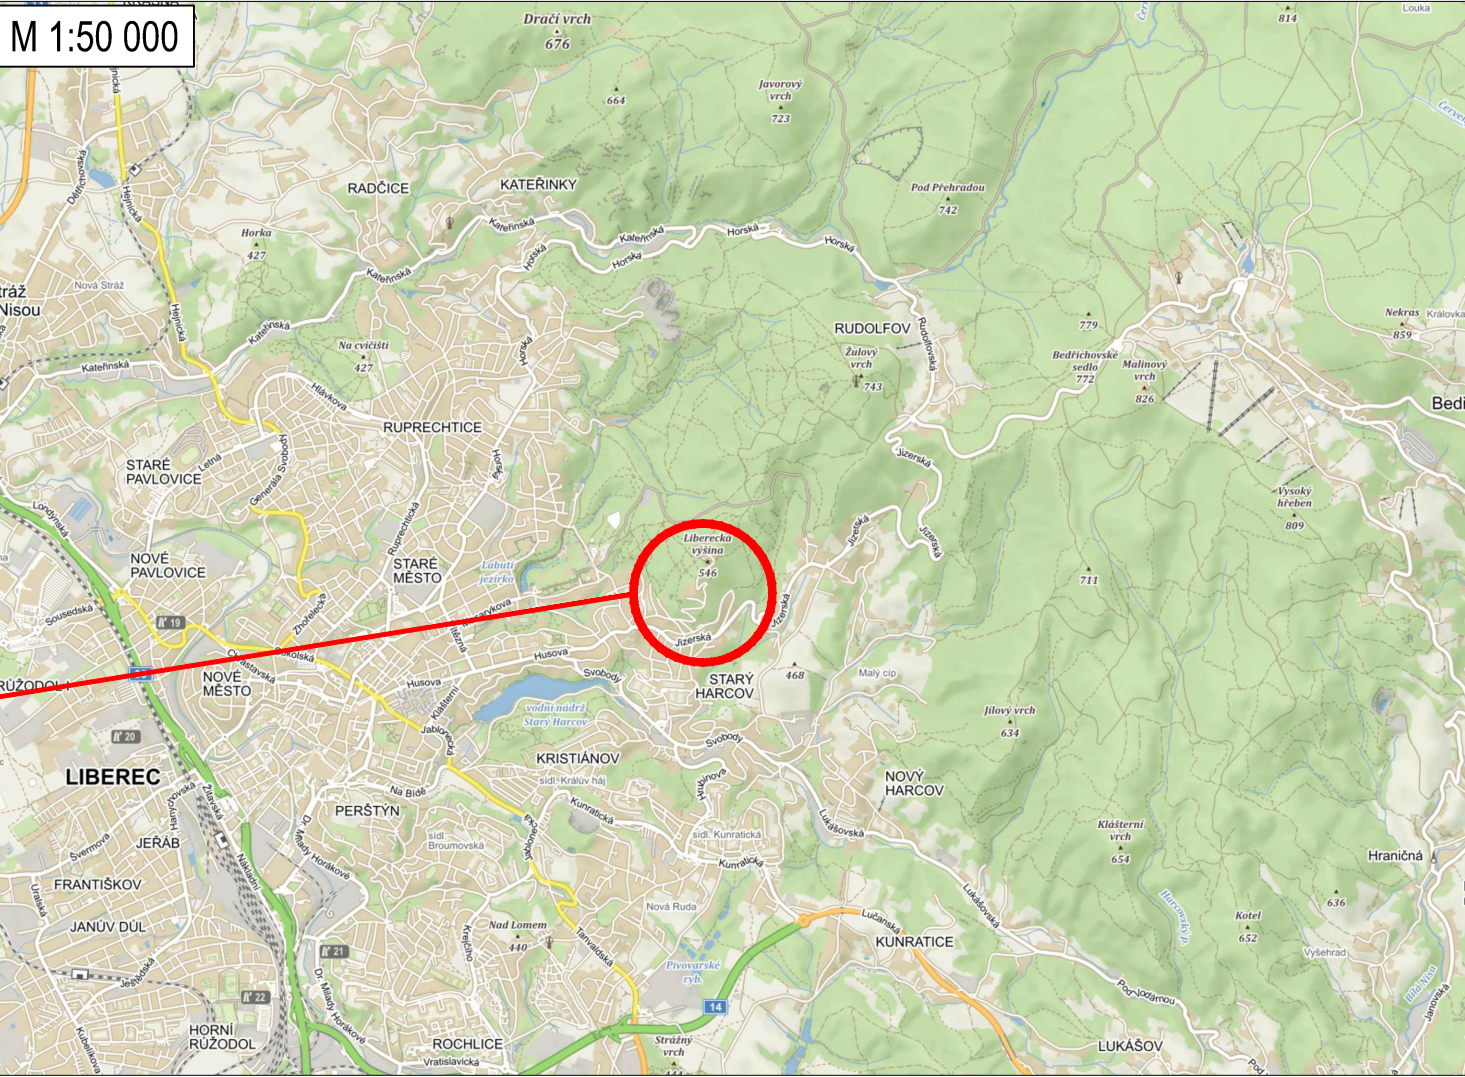

S-JTSK

Výškový systém B.p.v.

PROJEKTANT: Ing. Adam Tužil	VYPRACOVAL: Ing. Adam Tužil	KONTOLOVAL: Ing. František Haburaj, Ph.D.	ZPRACOVATEL: 	
INVESTOR: Statutární město Liberec, nám. Dr. E. Beneše 1, 460 59 Liberec 1			ČÍSLO ZAKÁZKY:	FORMÁTÝ: 2 x A4
KRAJ / OBEC: Liberecký kraj, Liberec			DATUM: 12. 2022	PARÉ:
STAVBA:  OBNOVA ČÁSTI ULICE SLEZSKÁ, LIBEREC			STUPEŇ: TECHNICKÁ POMOC	PŘÍL. Č.:  2
STAVEBNÍ OBJEKT:			MĚŘITKO: 1:5000	
NÁZEV PŘÍLOHY:  PŘEHLEDNÁ SITUACE			ČÁST:  VÝKRESOVÁ ČÁST	
DOKUMENTACI LZE UŽÍVAT POUZE VE SMYSLU PŘÍSLUŠNÉ SMLOUVY O DÍLO. VÝKRES, ČI JEHO ČÁST, MŮŽE BYT KOPIOVÁN NEBO JINÝM ZPŮSOBEM ROZŠÍŘOVÁN POUZE PO PŘEDCHOZÍM SOUHLASU ZPRACOVATELE.				