


LEGENDA :

- LESNÍ CESTA TYPU L3
- ODVODŇOVACÍ ŽLAB Z ŽULOVÝCH KOSTEK 15/17

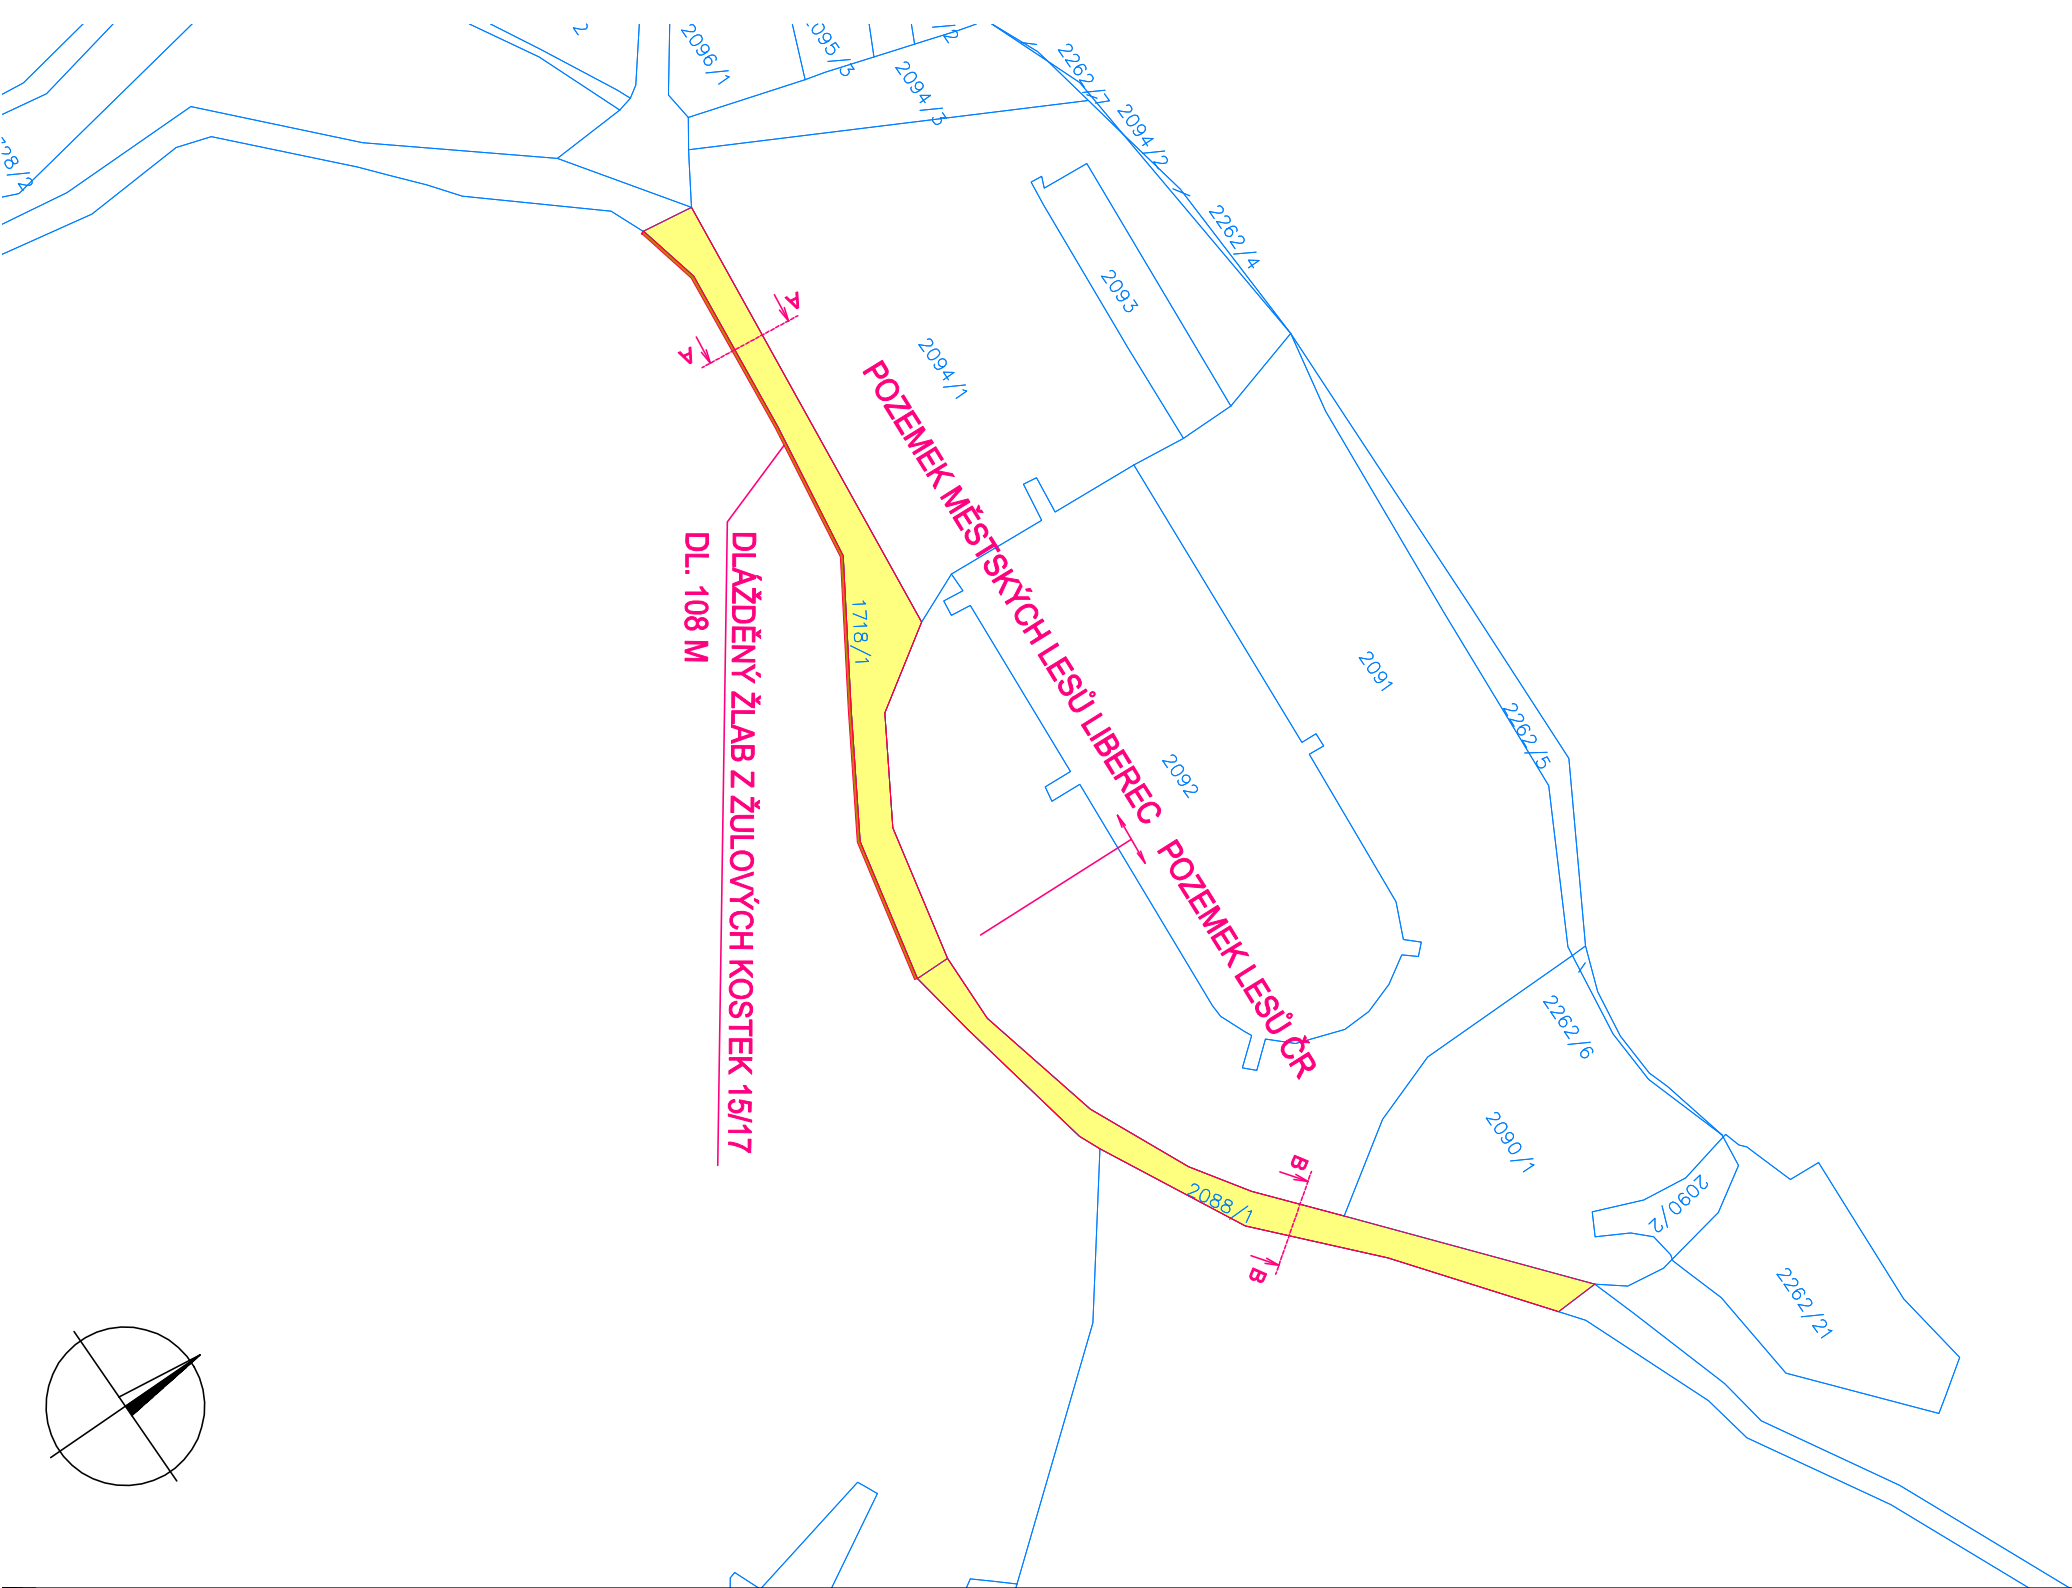

HLAVNÍ INŽENÝR PROJEKTU : ING. JIŘÍ ŠKLIBA		ARCHITEKT PROJEKTU : —	VYPRACOVAL : ING. JIŘÍ ŠKLIBA	Ing. Jiří Škliba autORIZOVANÝ projektant dopravních staveb Nová Pásířská 33, 466 01 Jablonec n. N. tel. : 776 058 380 mail : skliba@jiriskliba.cz			
NÁZEV AKCE:		POVODŇOVÉ ŠKODY 2021					
ČÁST:	UL. U KOUPALIŠTĚ						
					STUPEŇ		TECHNICKÁ POMOC
					FORMÁT	2x A4	
					DATUM	PROSINEC 2022	
ČÍSLO ZAKÁZKY		20221204					
NÁZEV VÝKRESU:	MĚŘÍTKO:				Č. VÝKRESU:		
SITUAČNÍ VÝKRES		1:1000		A.2			

SITUAČNÍ VÝKRES

UL. U KOUPALIŠTĚ