


část A. západ

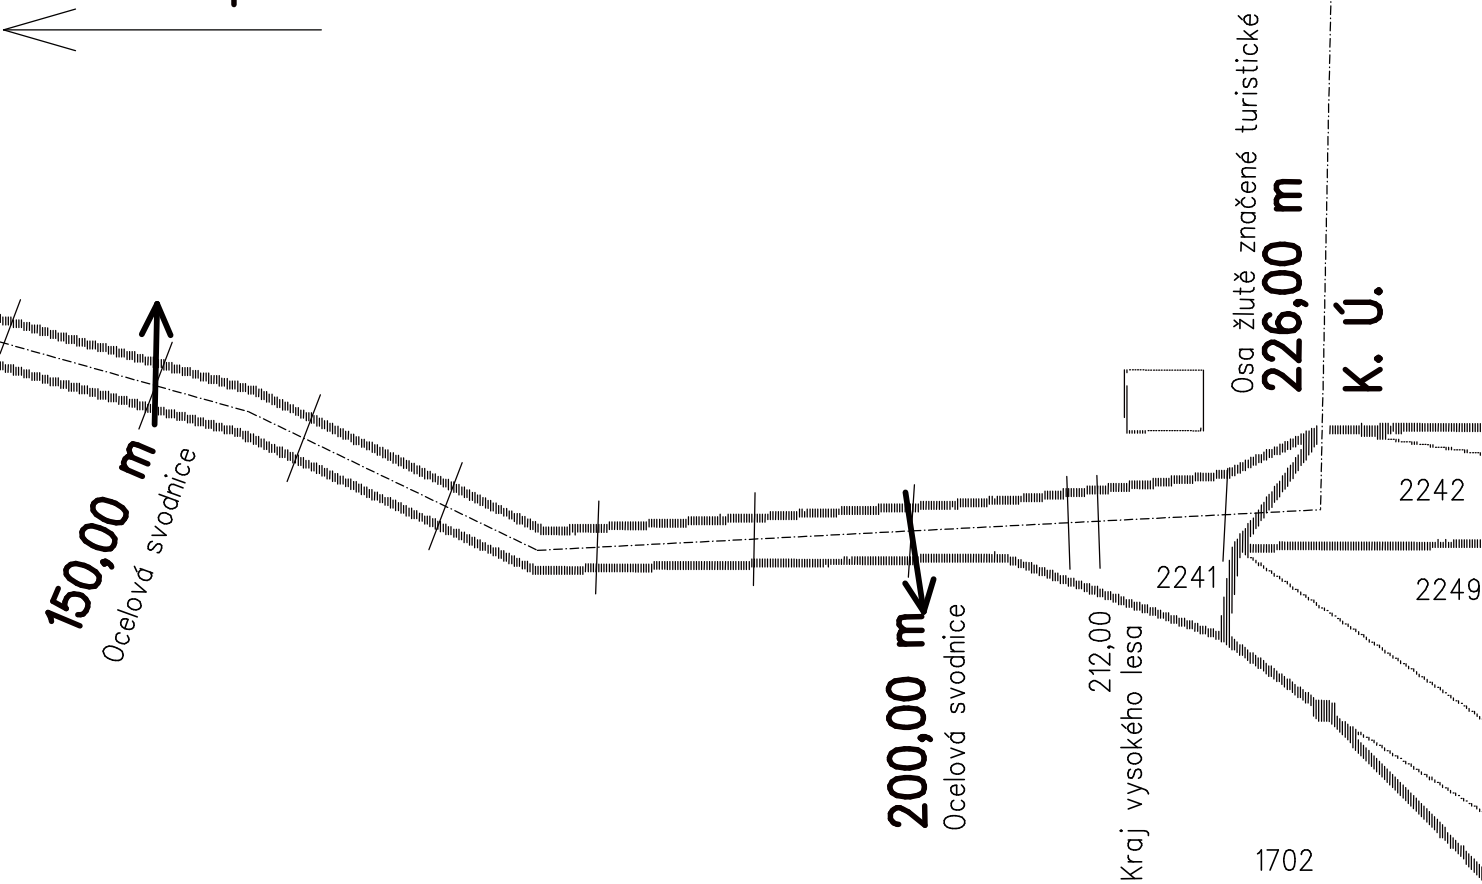

Katastrální území: Ruprechtice

Číslo kopie:

TOINSTA

společnost projektantů

Podhorská 48, 466 01 Jablonec nad Nisou tel. 721 057 975

E-mail: toinsta@toinsta.cz

www.toinsta.cz

Zodp. projektant:	Vypracoval:	Kreslil:	Kontroloval:	Razítko: 06. 01. 2023
Günter Hanisch	Günter Hanisch	Hanisch,OtherCAD		
Kraj: Liberecký	Správní obvod: Liberec	Obec: Liberec		
Stavebník: Magistrát města Liberec, nám. Dr. Beneše 1/1, Liberec 1				
Název akce: Obnova majetku po živelných pohromách 2021, lesní cesty, komunikace u Mlynářova kříže				Stupeň:
				Tech. pomoc
				Formát:
				2 A4
				Datum:
				leden 2023
				Měřítko:
				1:500
Obsah výkresu: SITUAČNÍ VÝKRES (katastrální mapa) část B. východ				Č. výkresu:
				C.B.
				4-2510/23