


LEGENDA :

NOVÝ POVRCH - ACO 11 V TL. 50 MM - ZPEVNĚNÍ OKRAJŮ

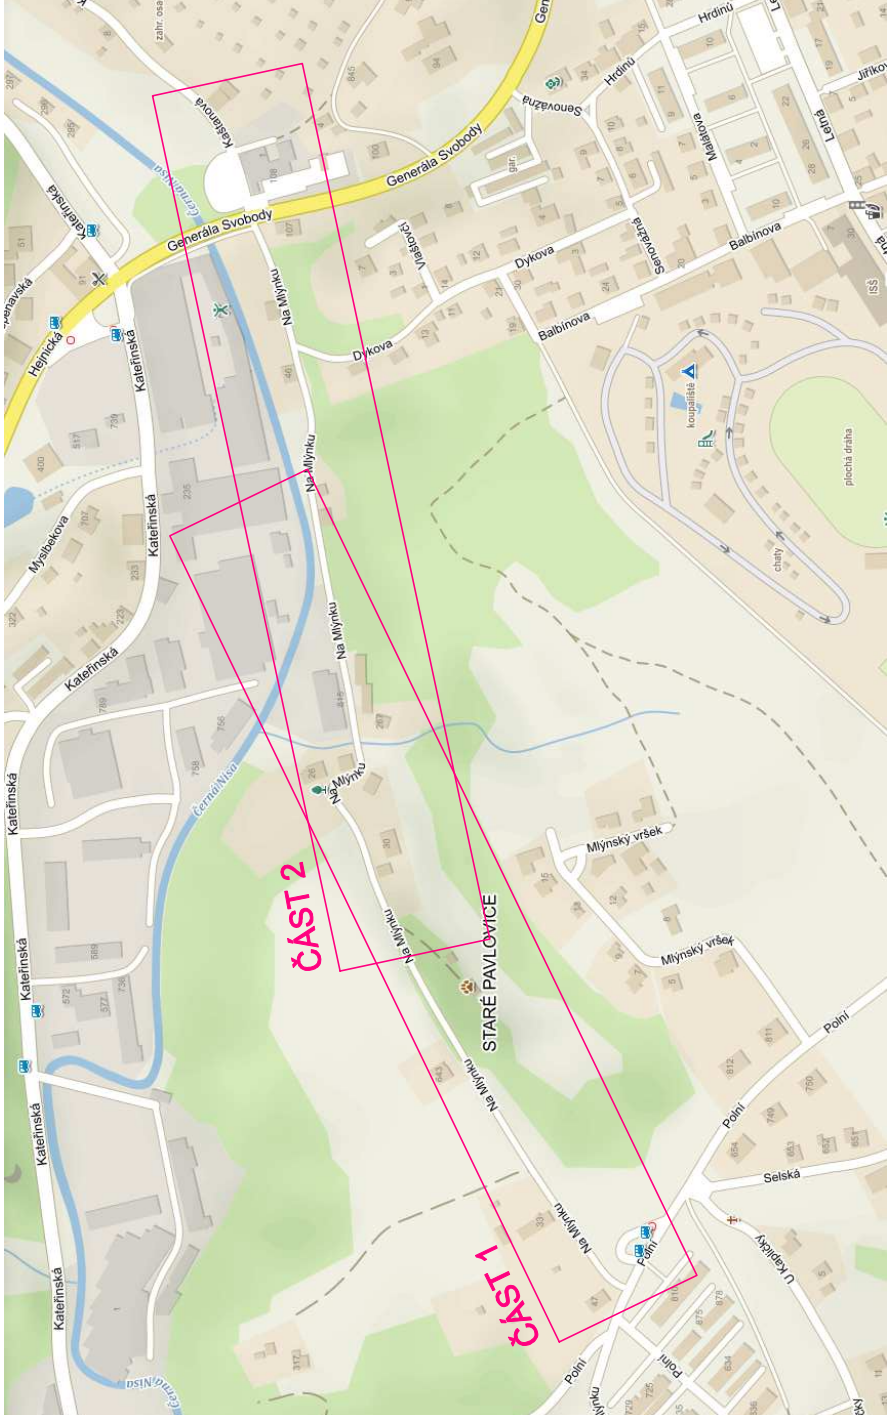

HLAVNÍ INŽENÝR PROJEKTU : ING. JIŘÍ ŠKLIBA	ARCHITEKT PROJEKTU : -	VYPRACOVAL : ING. JIŘÍ ŠKLIBA	ING. JIŘÍ ŠKLIBA autORIZOVANÝ PROJEKTANT DOPRAVNÍCH STAVEB Nová Pásádká 33, 468 01 Jablonec n. N. tel. : 776 058 390 mail : skliba@jirskliba.cz
NÁZEV AKCE:	POVODŇOVÉ ŠKODY 2021		
ČÁST:	UL. NA MLÝNKU		
NÁZEV VÝKRESU:	SITUAČNÍ VÝKRES		
STUPEŇ	TECHNICKÁ POMOC	FORMÁT	4x A4
DATUM	PROSINEC 2022	ČÍSLO ZAKÁZKY	20221204
MĚŘÍTKO:	1:1000	Č. VÝKRESU:	A.2