

Severočeské vodovody a kanalizace, a.s.

Přítkovská 1689, 415 50 Teplice



Orientační situace je platná pouze
jako příloha k poskytnutí informace č.

SCVKZAD118712

Vystavil: Jana Šafaříková

Dne: 1.11.2021


1:720


Formát: A4


Strana: 2 / 8


LEGENDA


- VOĐOVOD
pitná surová odkalení
průmyslová
- KANALIZACE
jednotná splašková
dešťová
- ELEKTRIKA
odstaveno

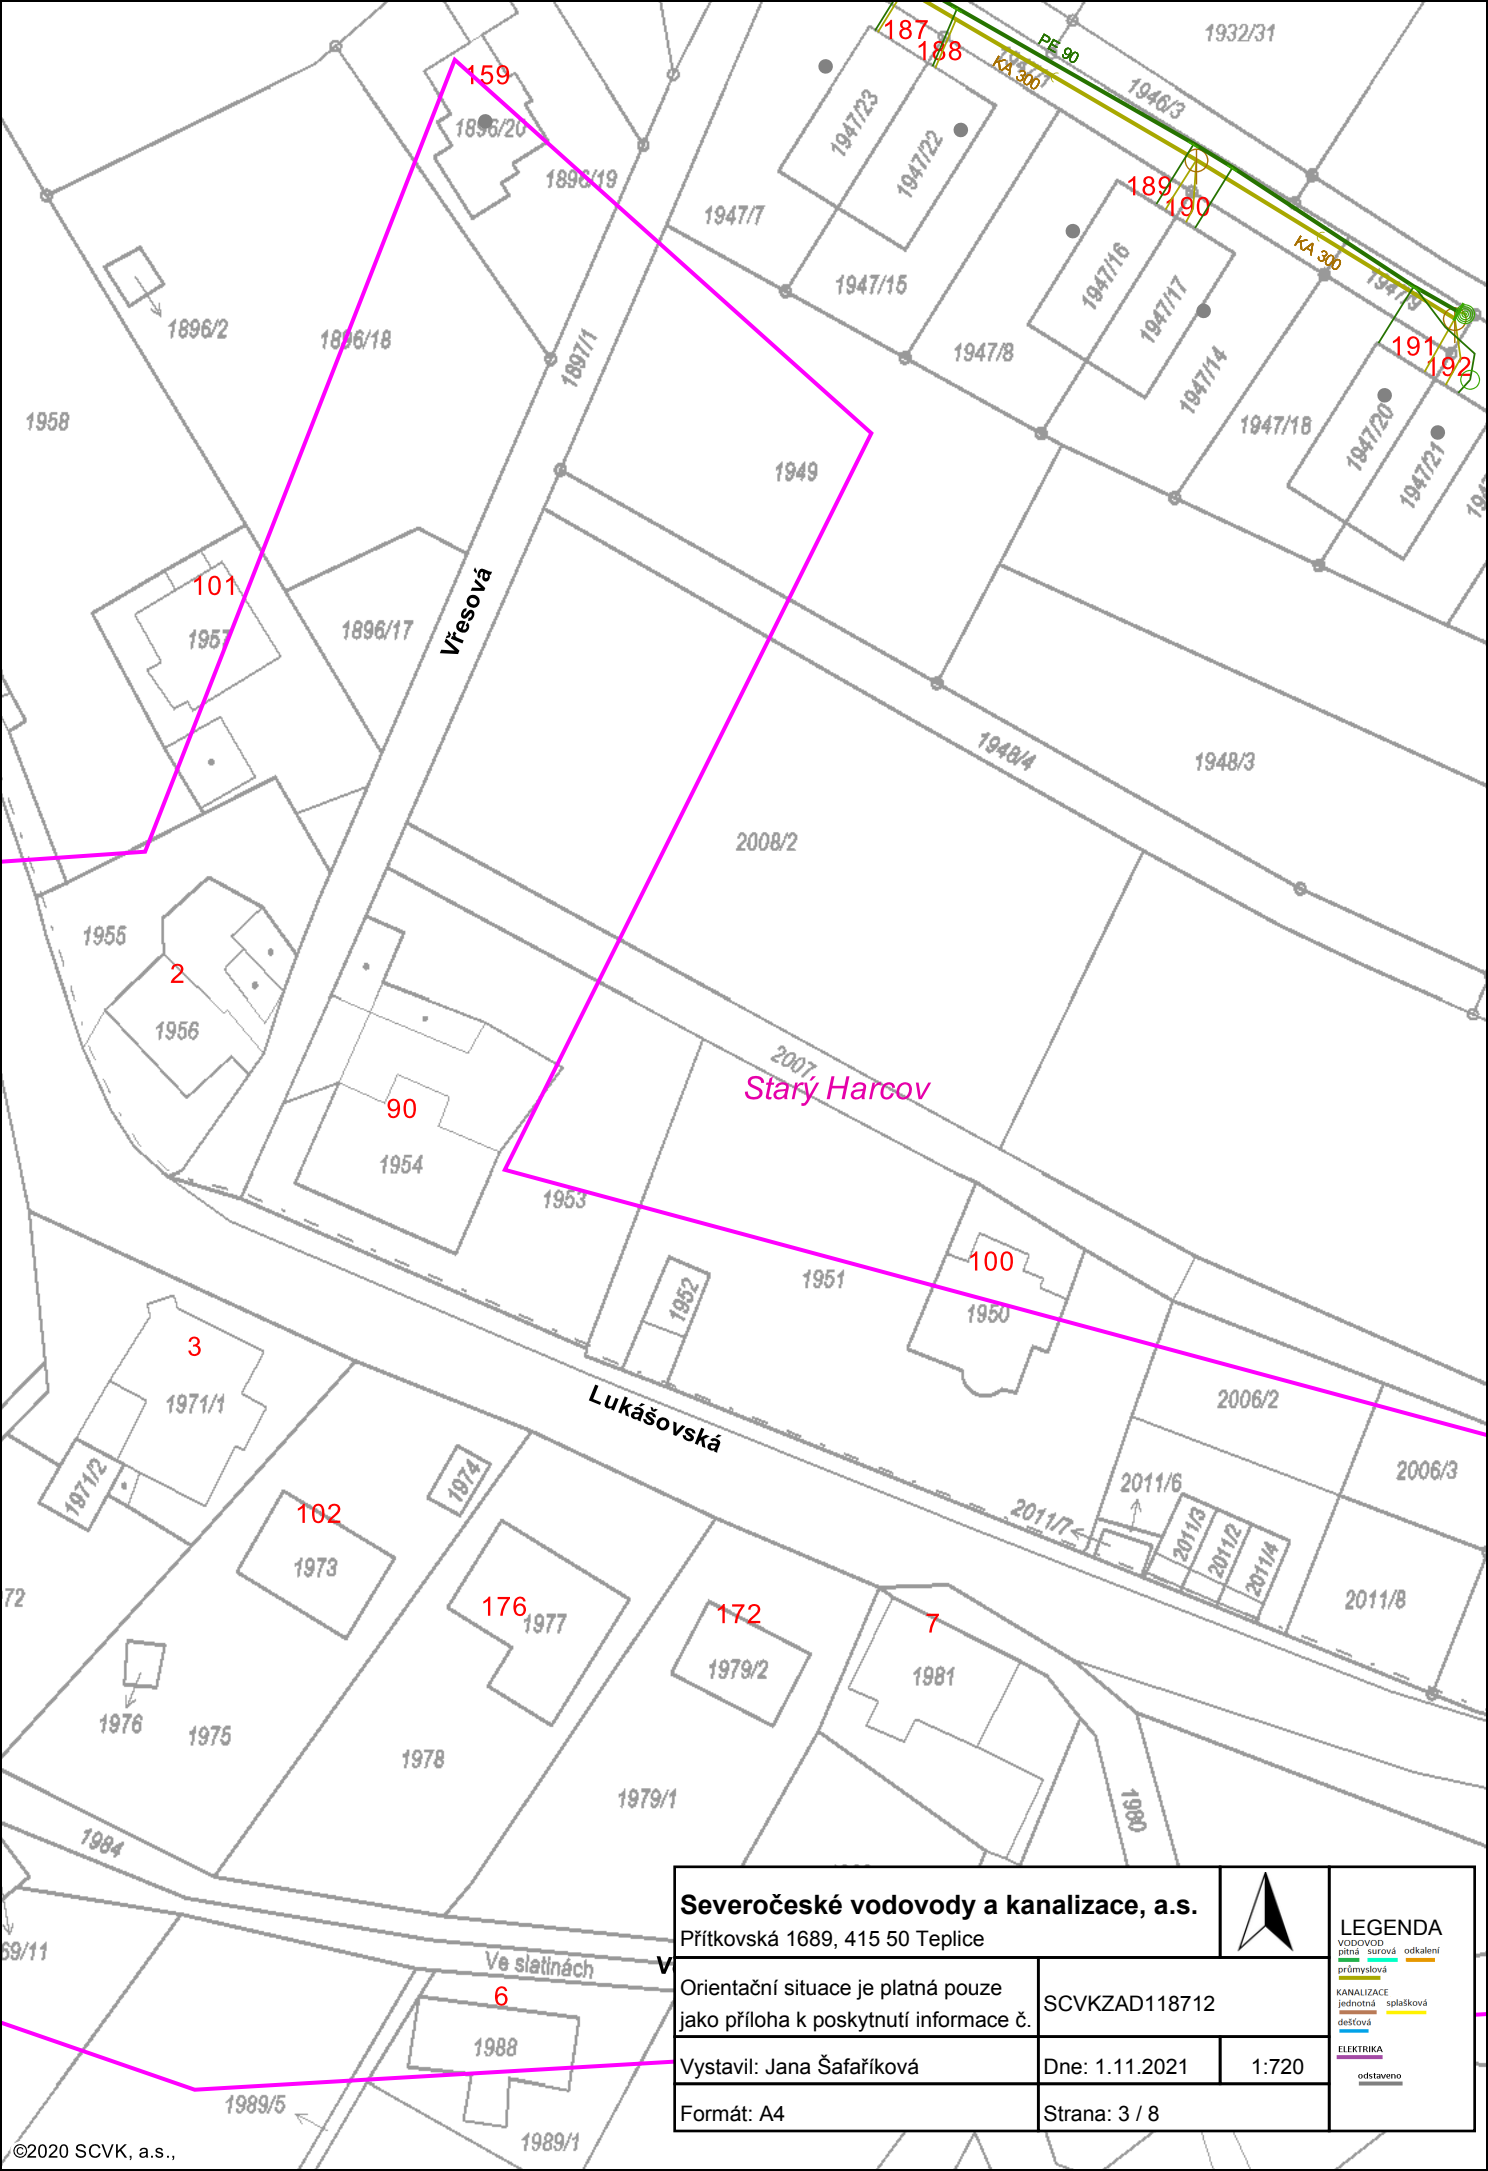

Severočeské vodovody a kanalizace, a.s. Přítkovská 1689, 415 50 Teplice			LEGENDA VODOVOD pitná surová odkalení průmyslová KANALIZACE jednotná splašková dešťová ELEKTRIKA odstaveno
Orientační situace je platná pouze jako příloha k poskytnutí informace č.			
Vystavil: Jana Šafaříková		Dne: 1.11.2021	1:720
Formát: A4		Strana: 3 / 8	

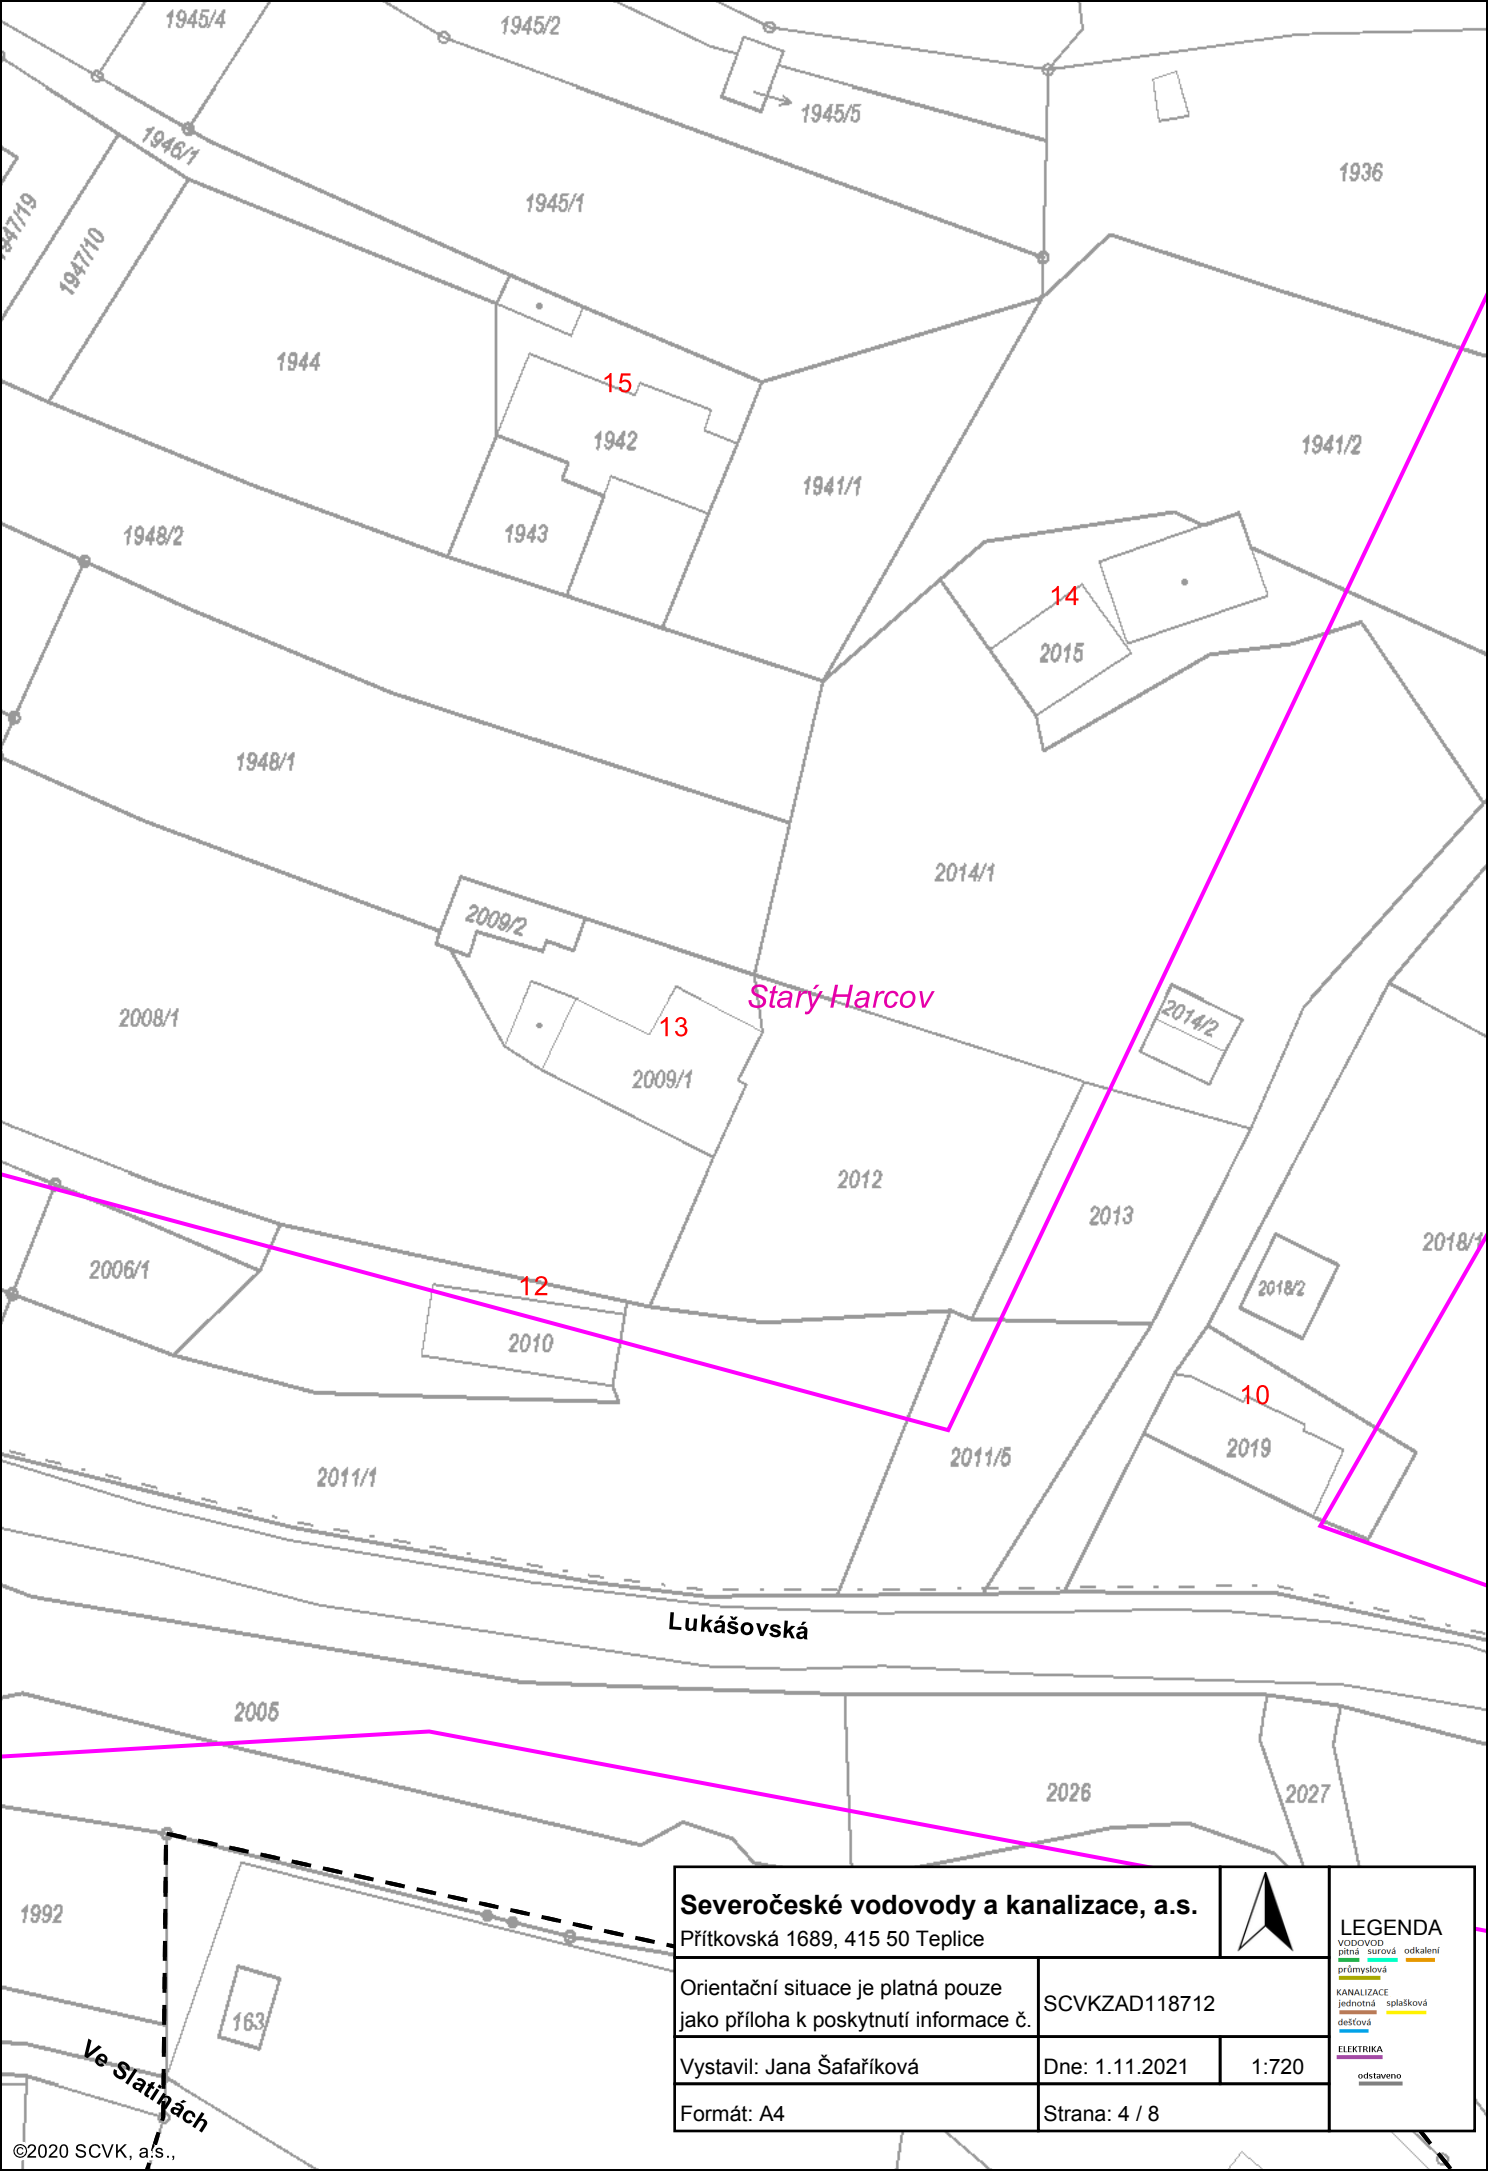

Severočeské vodovody a kanalizace, a.s. Přítkovská 1689, 415 50 Teplice			LEGENDA VODOVOD pitná surová odpadní průmyslová KANALIZACE jednotná splšková deřřová ELEKTRIKA odstaveno
Orientační situace je platná pouze jako příloha k poskytnutí informace č.			
Vystavil: Jana Šafařiková		Dne: 1.11.2021	1:720
Formát: A4		Strana: 4 / 8	

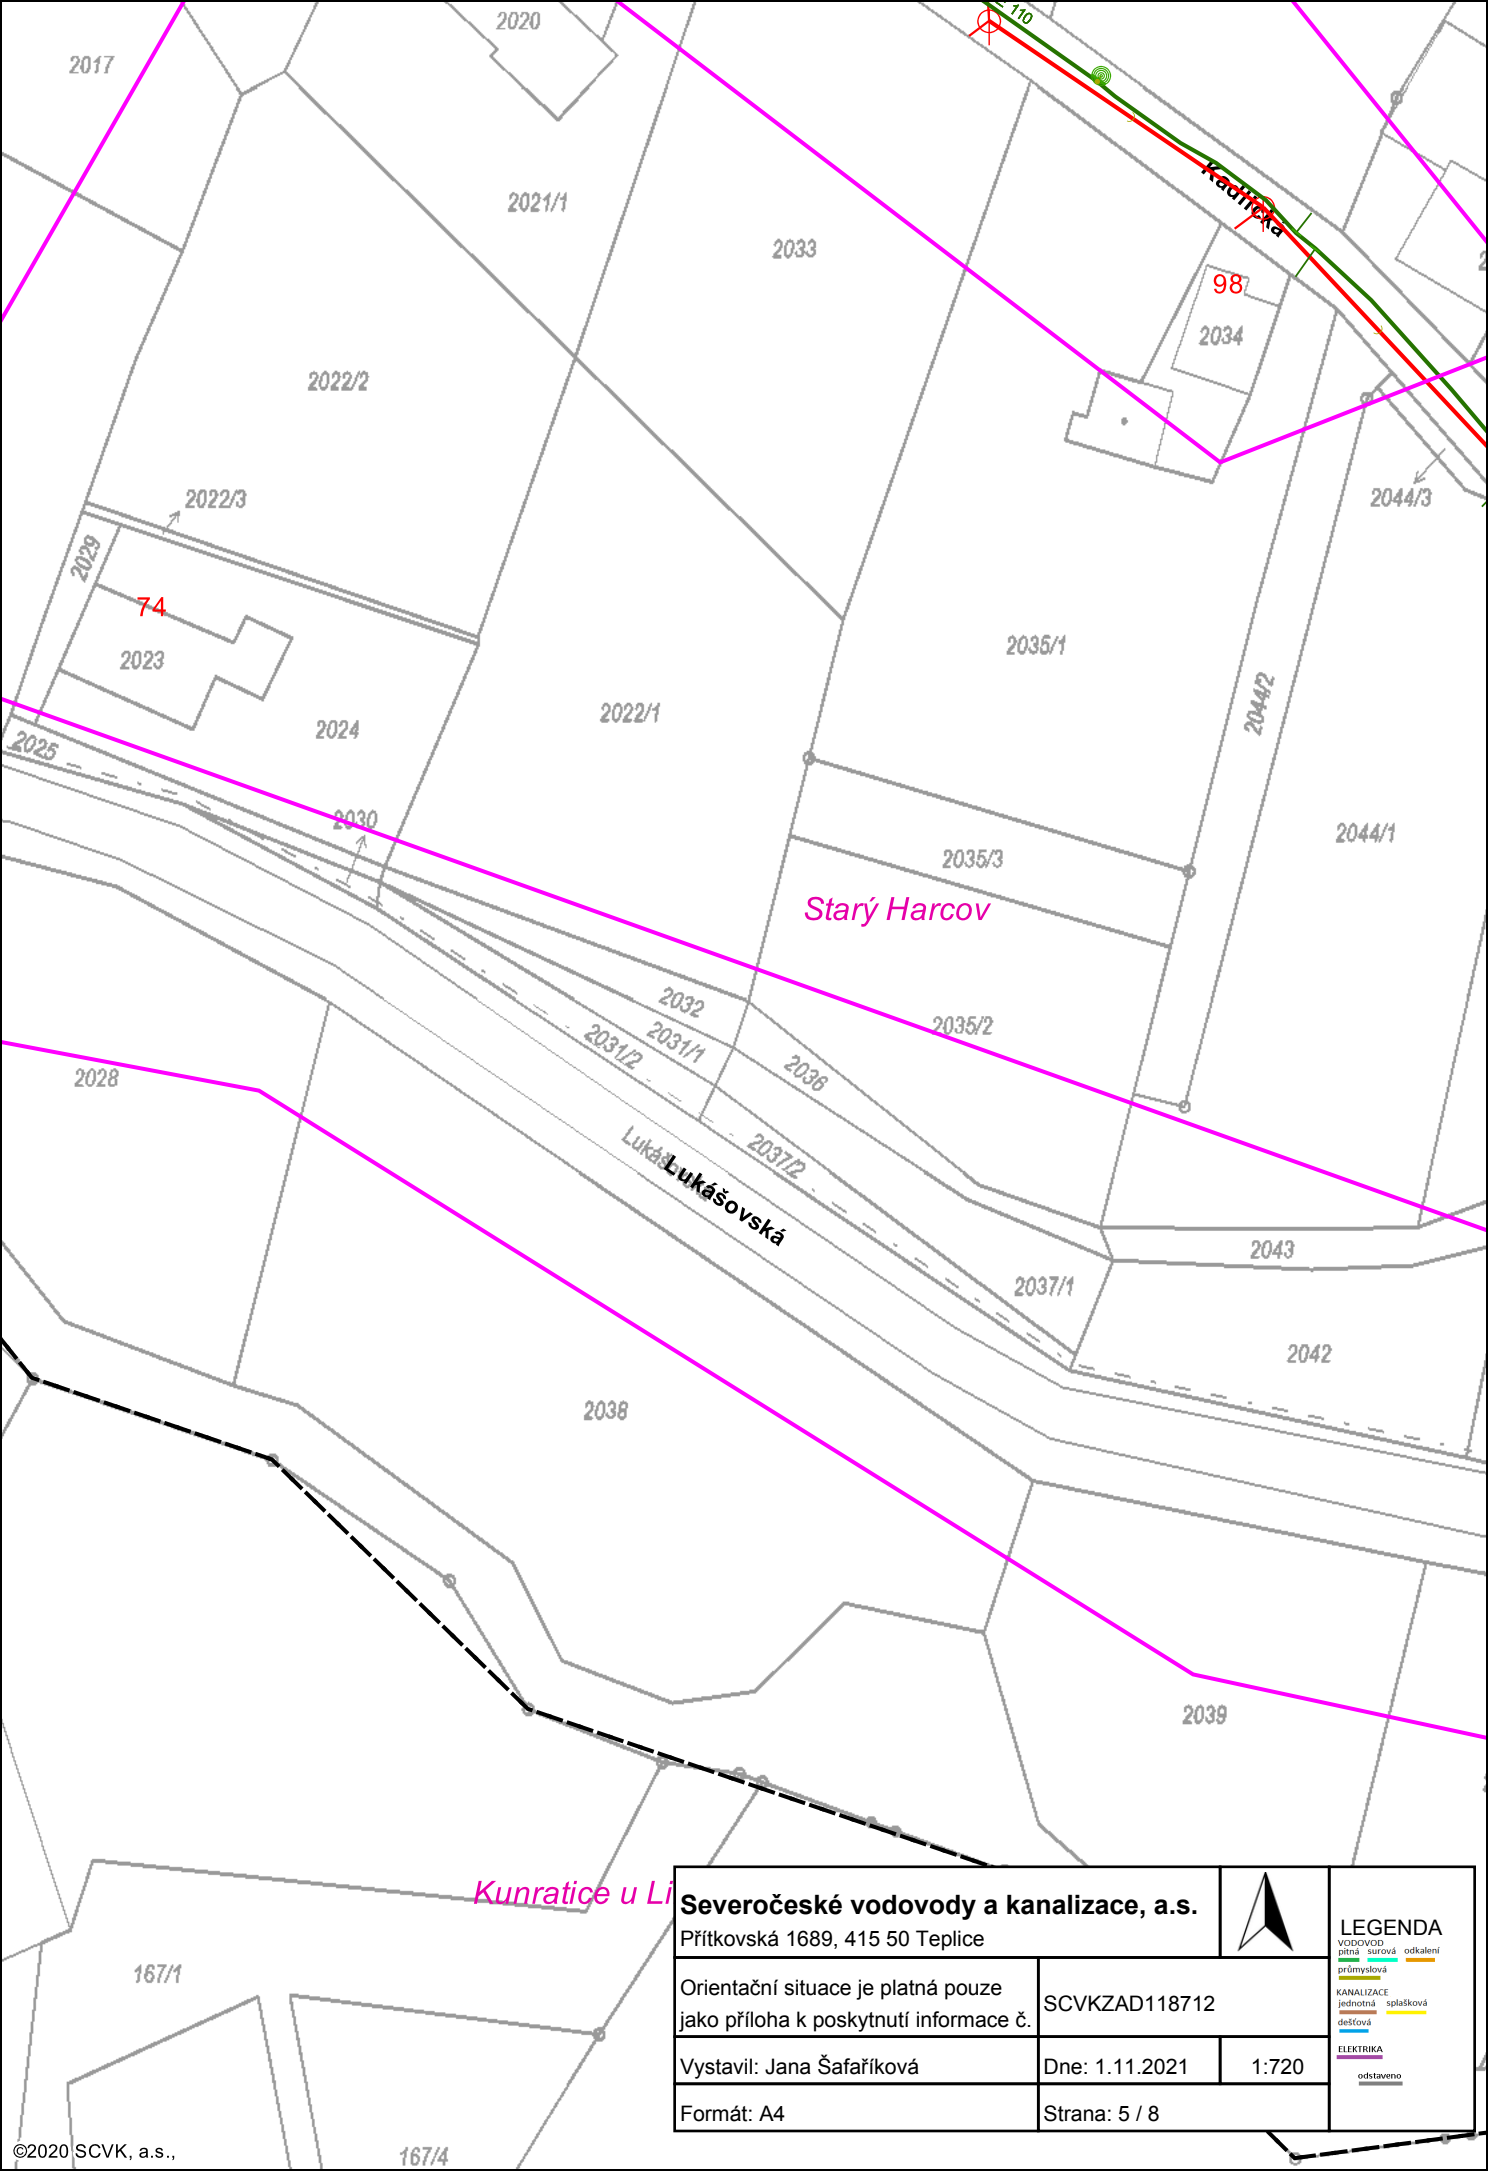

Severočeské vodovody a kanalizace, a.s.

Přítkovská 1689, 415 50 Teplice

Orientační situace je platná pouze
jako příloha k poskytnutí informace č.

SCVKZAD118712

Vystavil: Jana Šafaříková

Dne: 1.11.2021

1:720


Formát: A4


Strana: 5 / 8



LEGENDA

VODOVOD
pitná surová
průmyslová
KANALIZACE
jednotná
dešťová
ELEKTRIKA
odstaveno

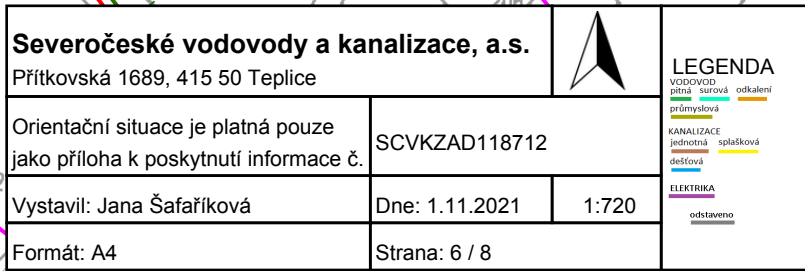

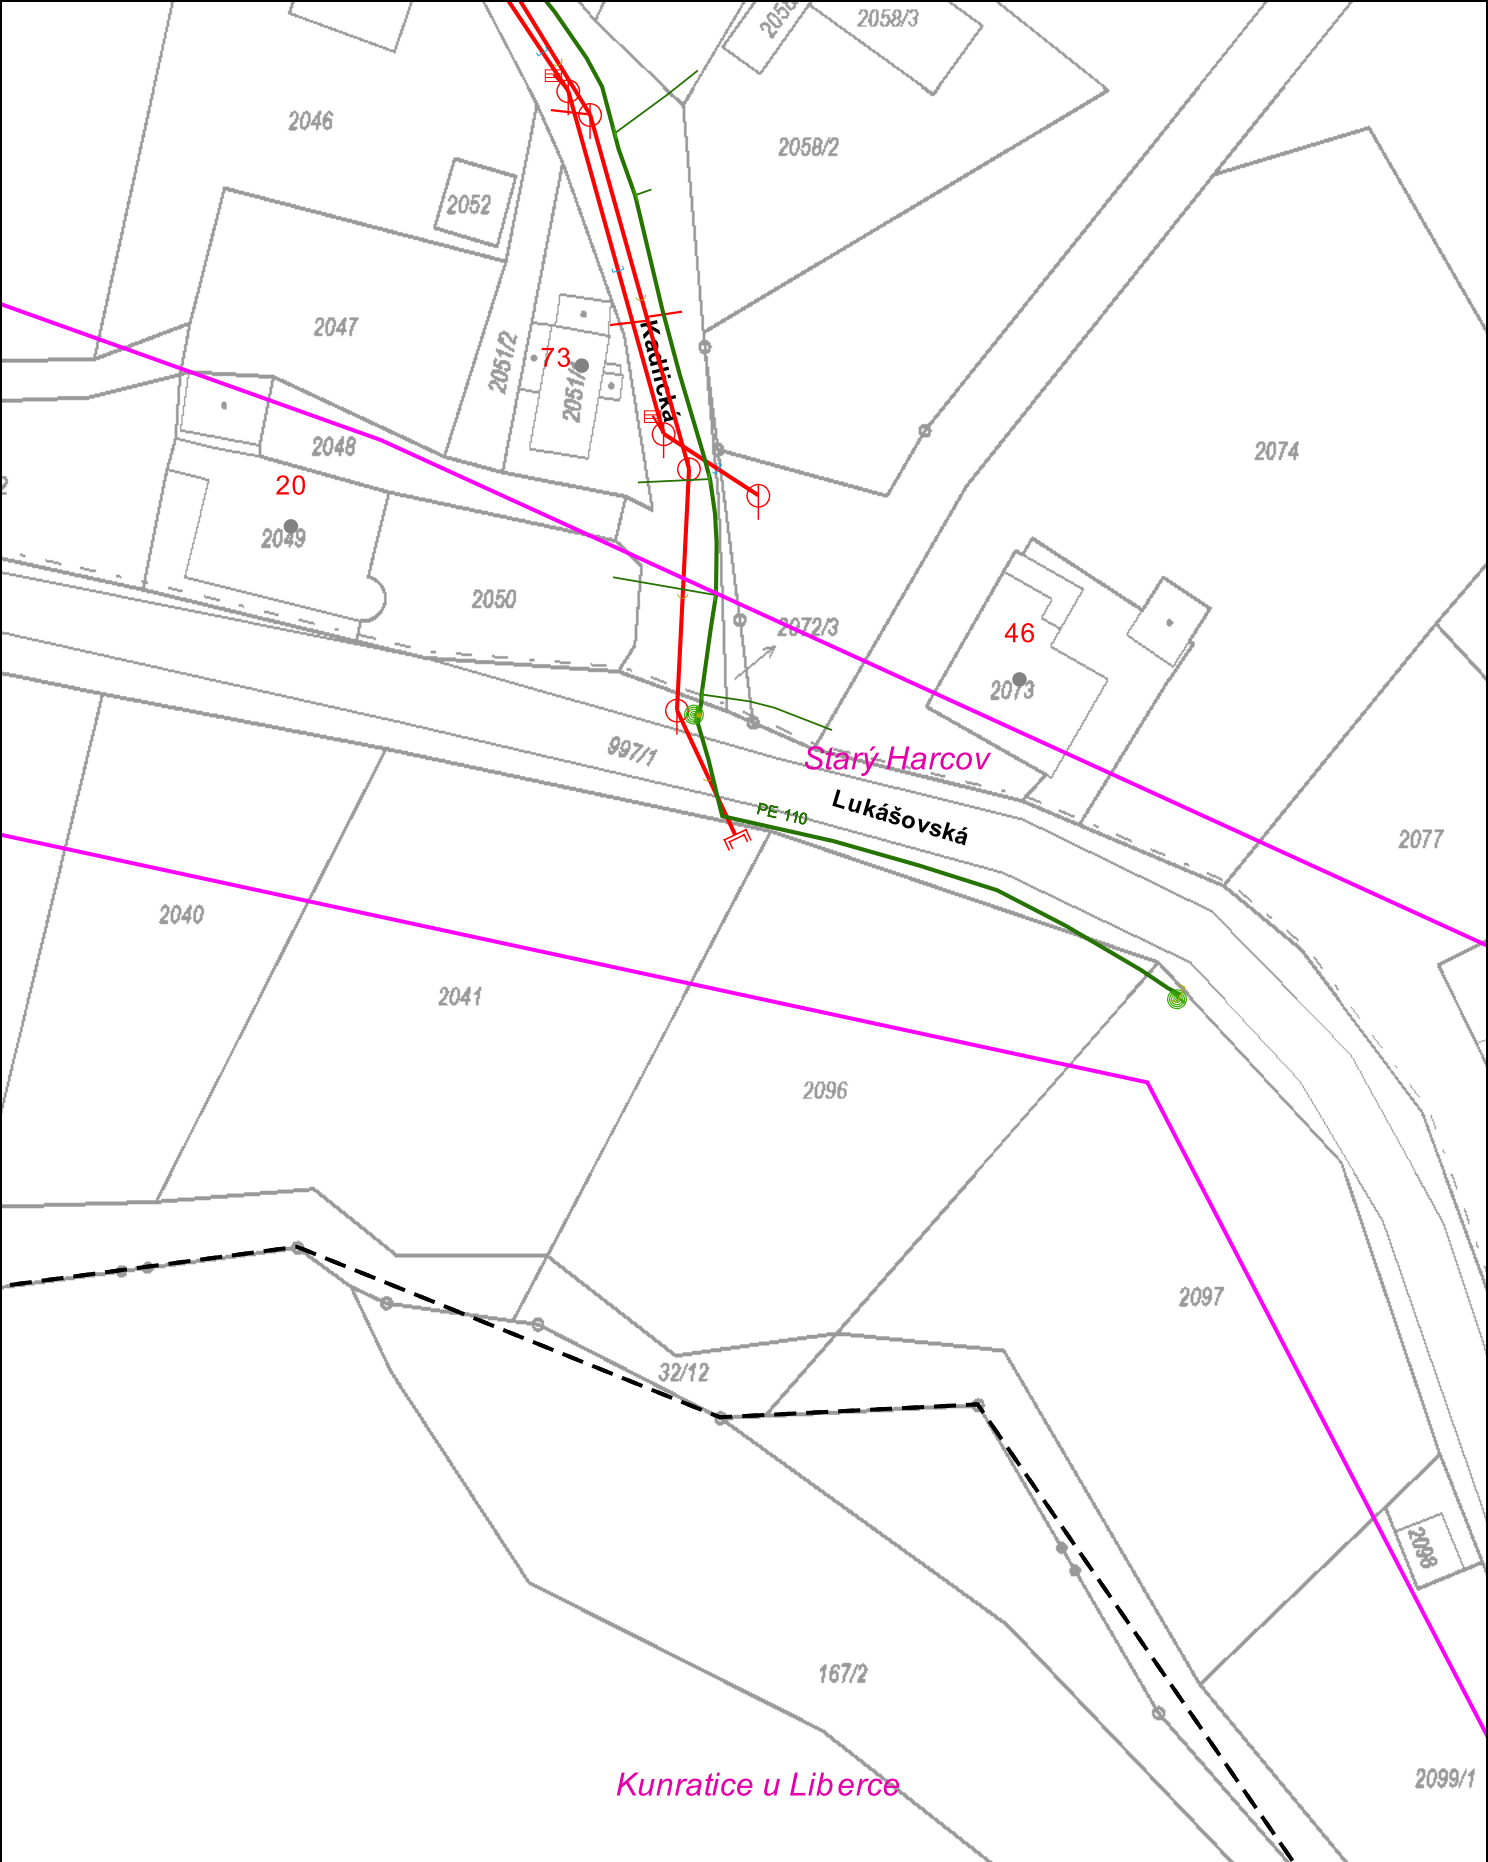

Severočeské vodovody a kanalizace, a.s.

Přítkovská 1689, 415 50 Teplice



Orientační situace je platná pouze
jako příloha k poskytnutí informace č.

SCVKZAD118712

Vystavil: Jana Šafaříková

Dne: 1.11.2021


1:720

Formát: A4

Strana: 7 / 8

LEGENDA

- VODOVOD:
 - pitná
 - surová
 - odkacení
- KANALIZACE:
 - jednotná
 - splásková
 - dešťová
- ELEKTRIKA:
 - odstavenní

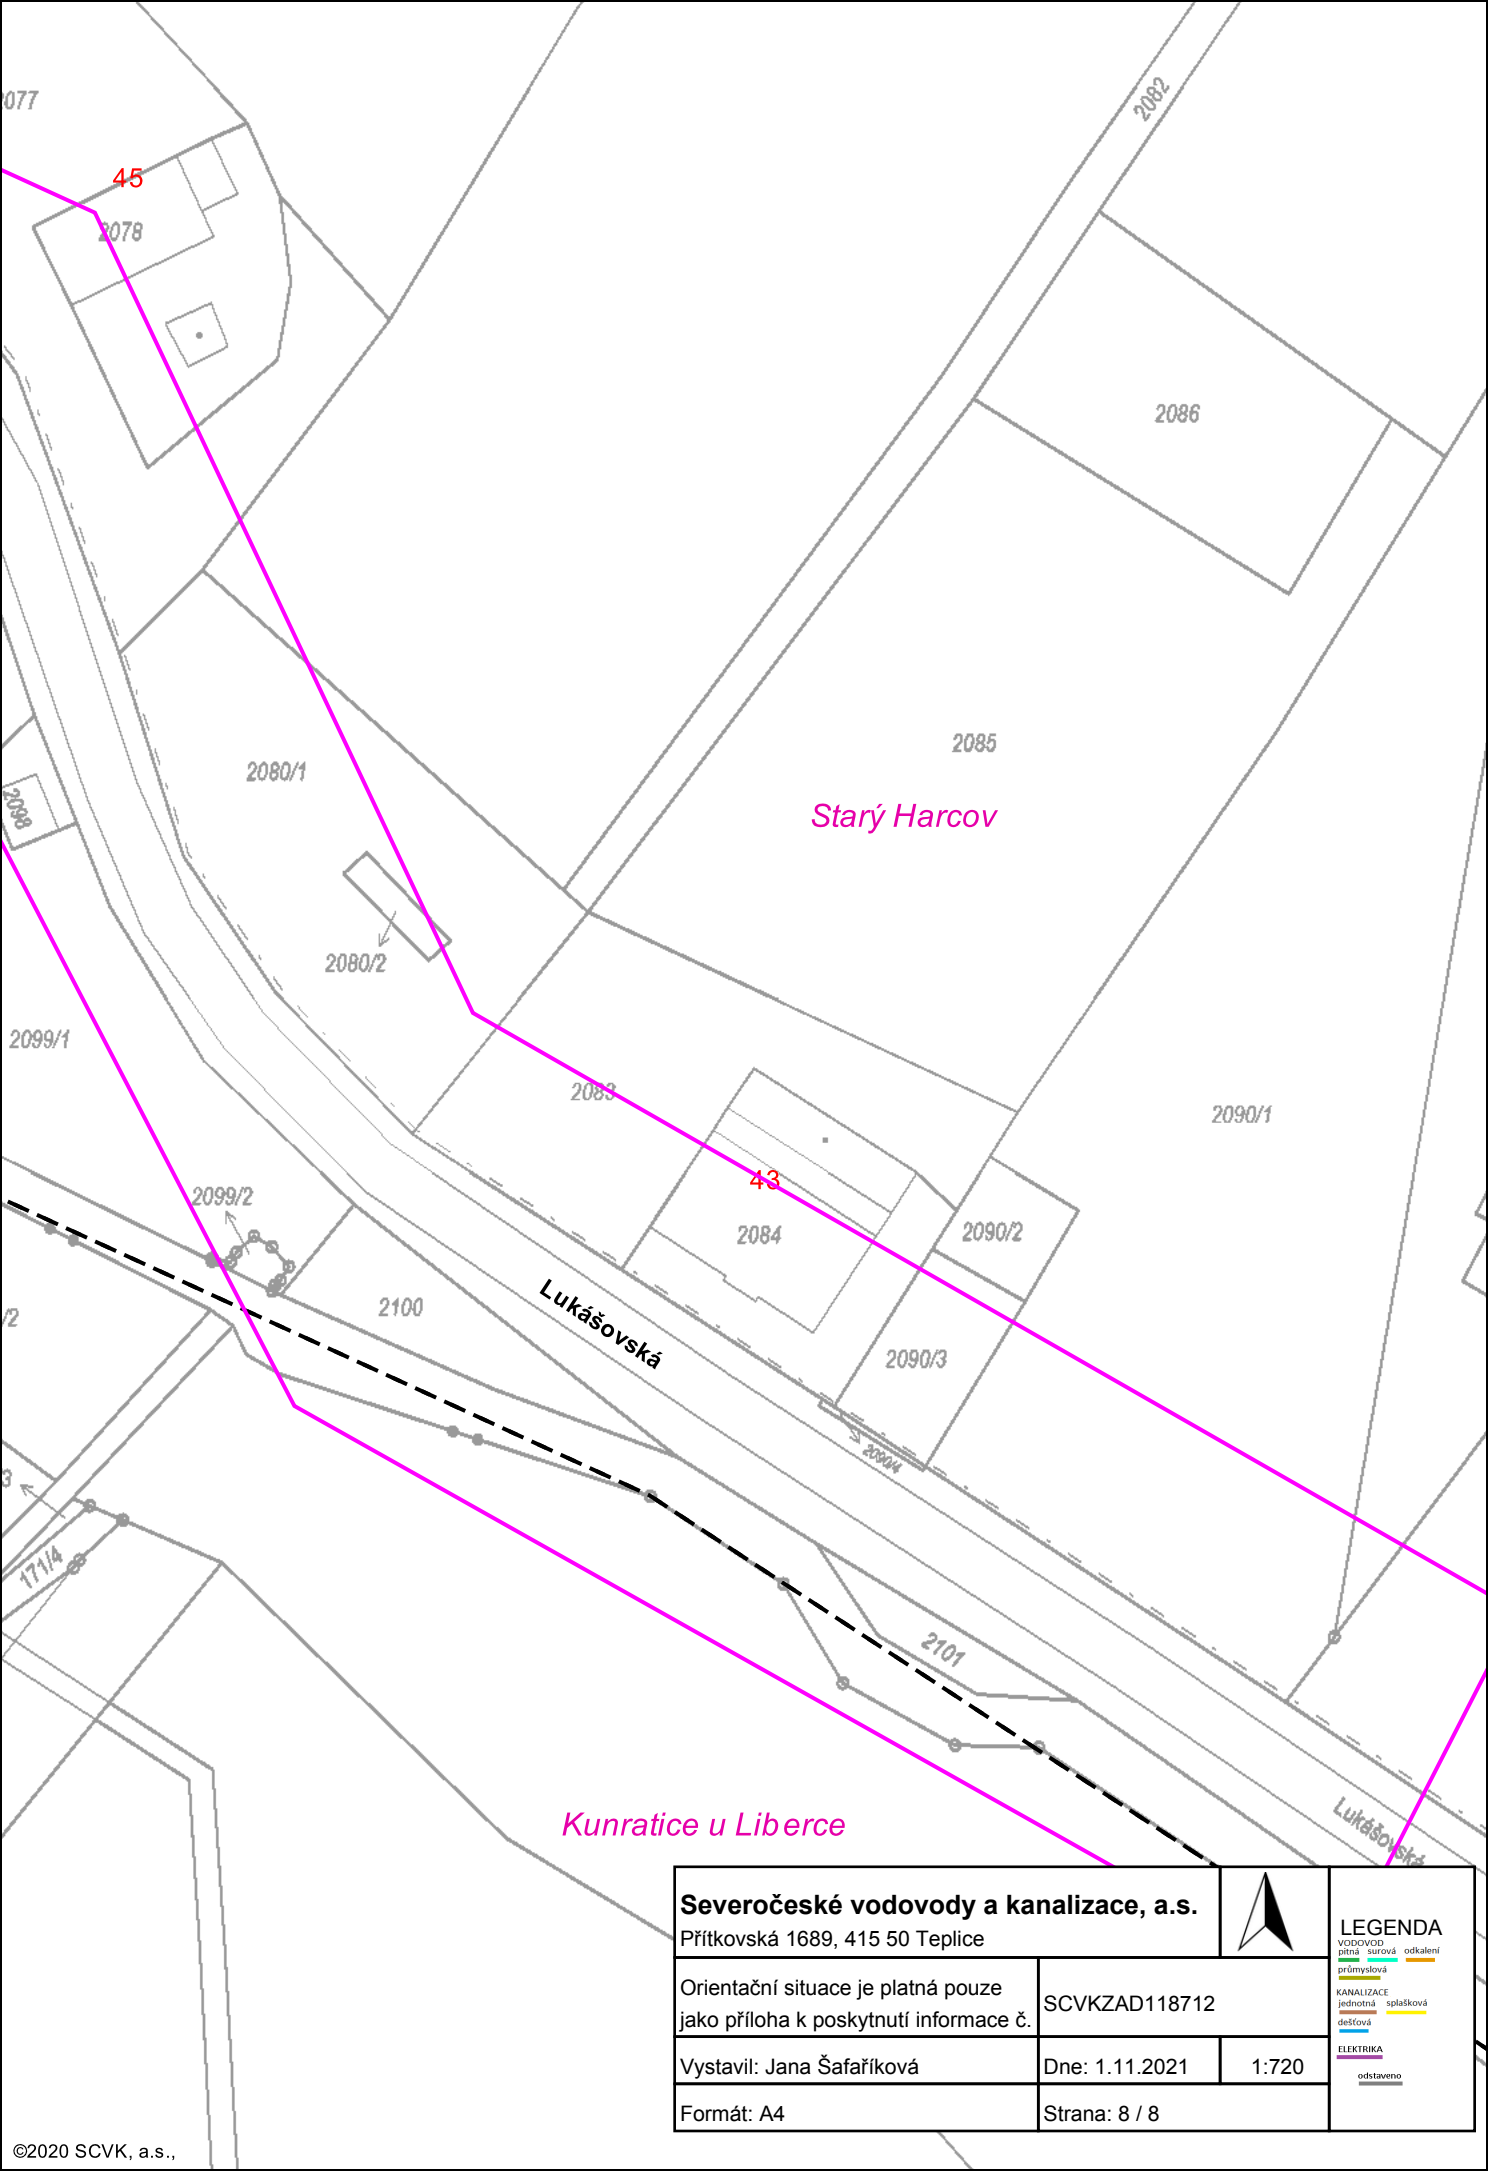

Starý Harcov

Kunratice u Liberce

Severočeské vodovody a kanalizace, a.s.

Přítkovská 1689, 415 50 Teplice



Orientační situace je platná pouze
jako příloha k poskytnutí informace č.

SCVKZAD118712

Vystavil: Jana Šafaříková

Dne: 1.11.2021

1:720

Formát: A4

Strana: 8 / 8

LEGENDA

- VODOVOD:
 - pitná
 - surová
 - odkalení
 - průmyslová
- KANALIZACE:
 - jednotná
 - splásková
 - dešťová
- ELEKTRIKA:
 - odstaveno